

ЭКСПЛИКАЦИЯ ЗДАНИЙ И СООРУЖЕНИЙ


Номер на плане	Наименование	Примечание
1	Детская площадка 0+	существующее
2	Детская площадка 6+	
3	Зона отдыха	
4	Баскетбольно-волейбольная площадка	
5	Зона воркаут	
6	Футбольное поле	Существующее
7	Прыжковая яма	
8	Событийная зона со сценой и подиумом	

ВЕДОМОСТЬ ПРОЕЗДОВ, ТРОТУАРОВ, ДОРОЖЕК И ПЛОЩАДОК

Условное изобр.	Наименование	Кол-во	Примечание
	Проезд, ПД-4*, м2	157,2	
	Бортовой камень БР 100.30.15, пм	39,0	
	Тротуар, покрытие ПП-2, м2	575,2	
	Бортовой камень БР 100.20.8, пм	842,4	
	Тротуар, покрытие ПП-3, узел 2, м2	233,8	С/А серый
	Бортовой камень БР 100.20.8, пм	-	
	Тротуар, покрытие ПП-4 (1,2,3,4), м2	129,8	
	Доска 0,04x0,20 ГОСТ 8486-86Е, пм	126,3	
	Спортивная площадка, Тип-1, м2	676,7	С/А серый
	Бортовой камень БР 100.20.8, пм	-	
	Детская площадка, Тип-2, м2	795,3	С/А серый
	Бортовой камень БР 100.20.8, пм	-	
	Спец. покрытие с посевом трав, Тип-3, м2	403,1	
	Бортовой камень БР 100.20.8, пм	-	

ВЕДОМОСТЬ ЭЛЕМЕНТОВ ОЗЕЛЕНЕНИЯ

Поз.	Усл. обозн.	Наименование породы или вида насаждения	Воз-рост/рост	Кол.	Примечание
		Газон партерный, м2	-	2648,5	С внесением растит. слоя почвы h=0,10м
		Клумба, м2	-	26,6	С внесением растит. слоя почвы h=0,15м
1		Клен Гиннала, шт.	5/2	3	С комом 0,8x0,8x0,6
2		Яблоня ягодная (или сибирская, синонимы яблоня Палласа), шт.	3/2	10	С комом 0,5x0,5x0,4
3		Сирень Мейера Палибин Syringa meyeri «Palibin»	2/1,5	15	С комом 0,5x0,5x0,4
4		Липа сердцевидная (мелколист.) 'Simone', шт.	5/2	14	С комом 0,5x0,5x0,4
5		Лапчатка кустарниковая разных сортов, шт.	2/1	17	С комом 0,2x0,2x0,2

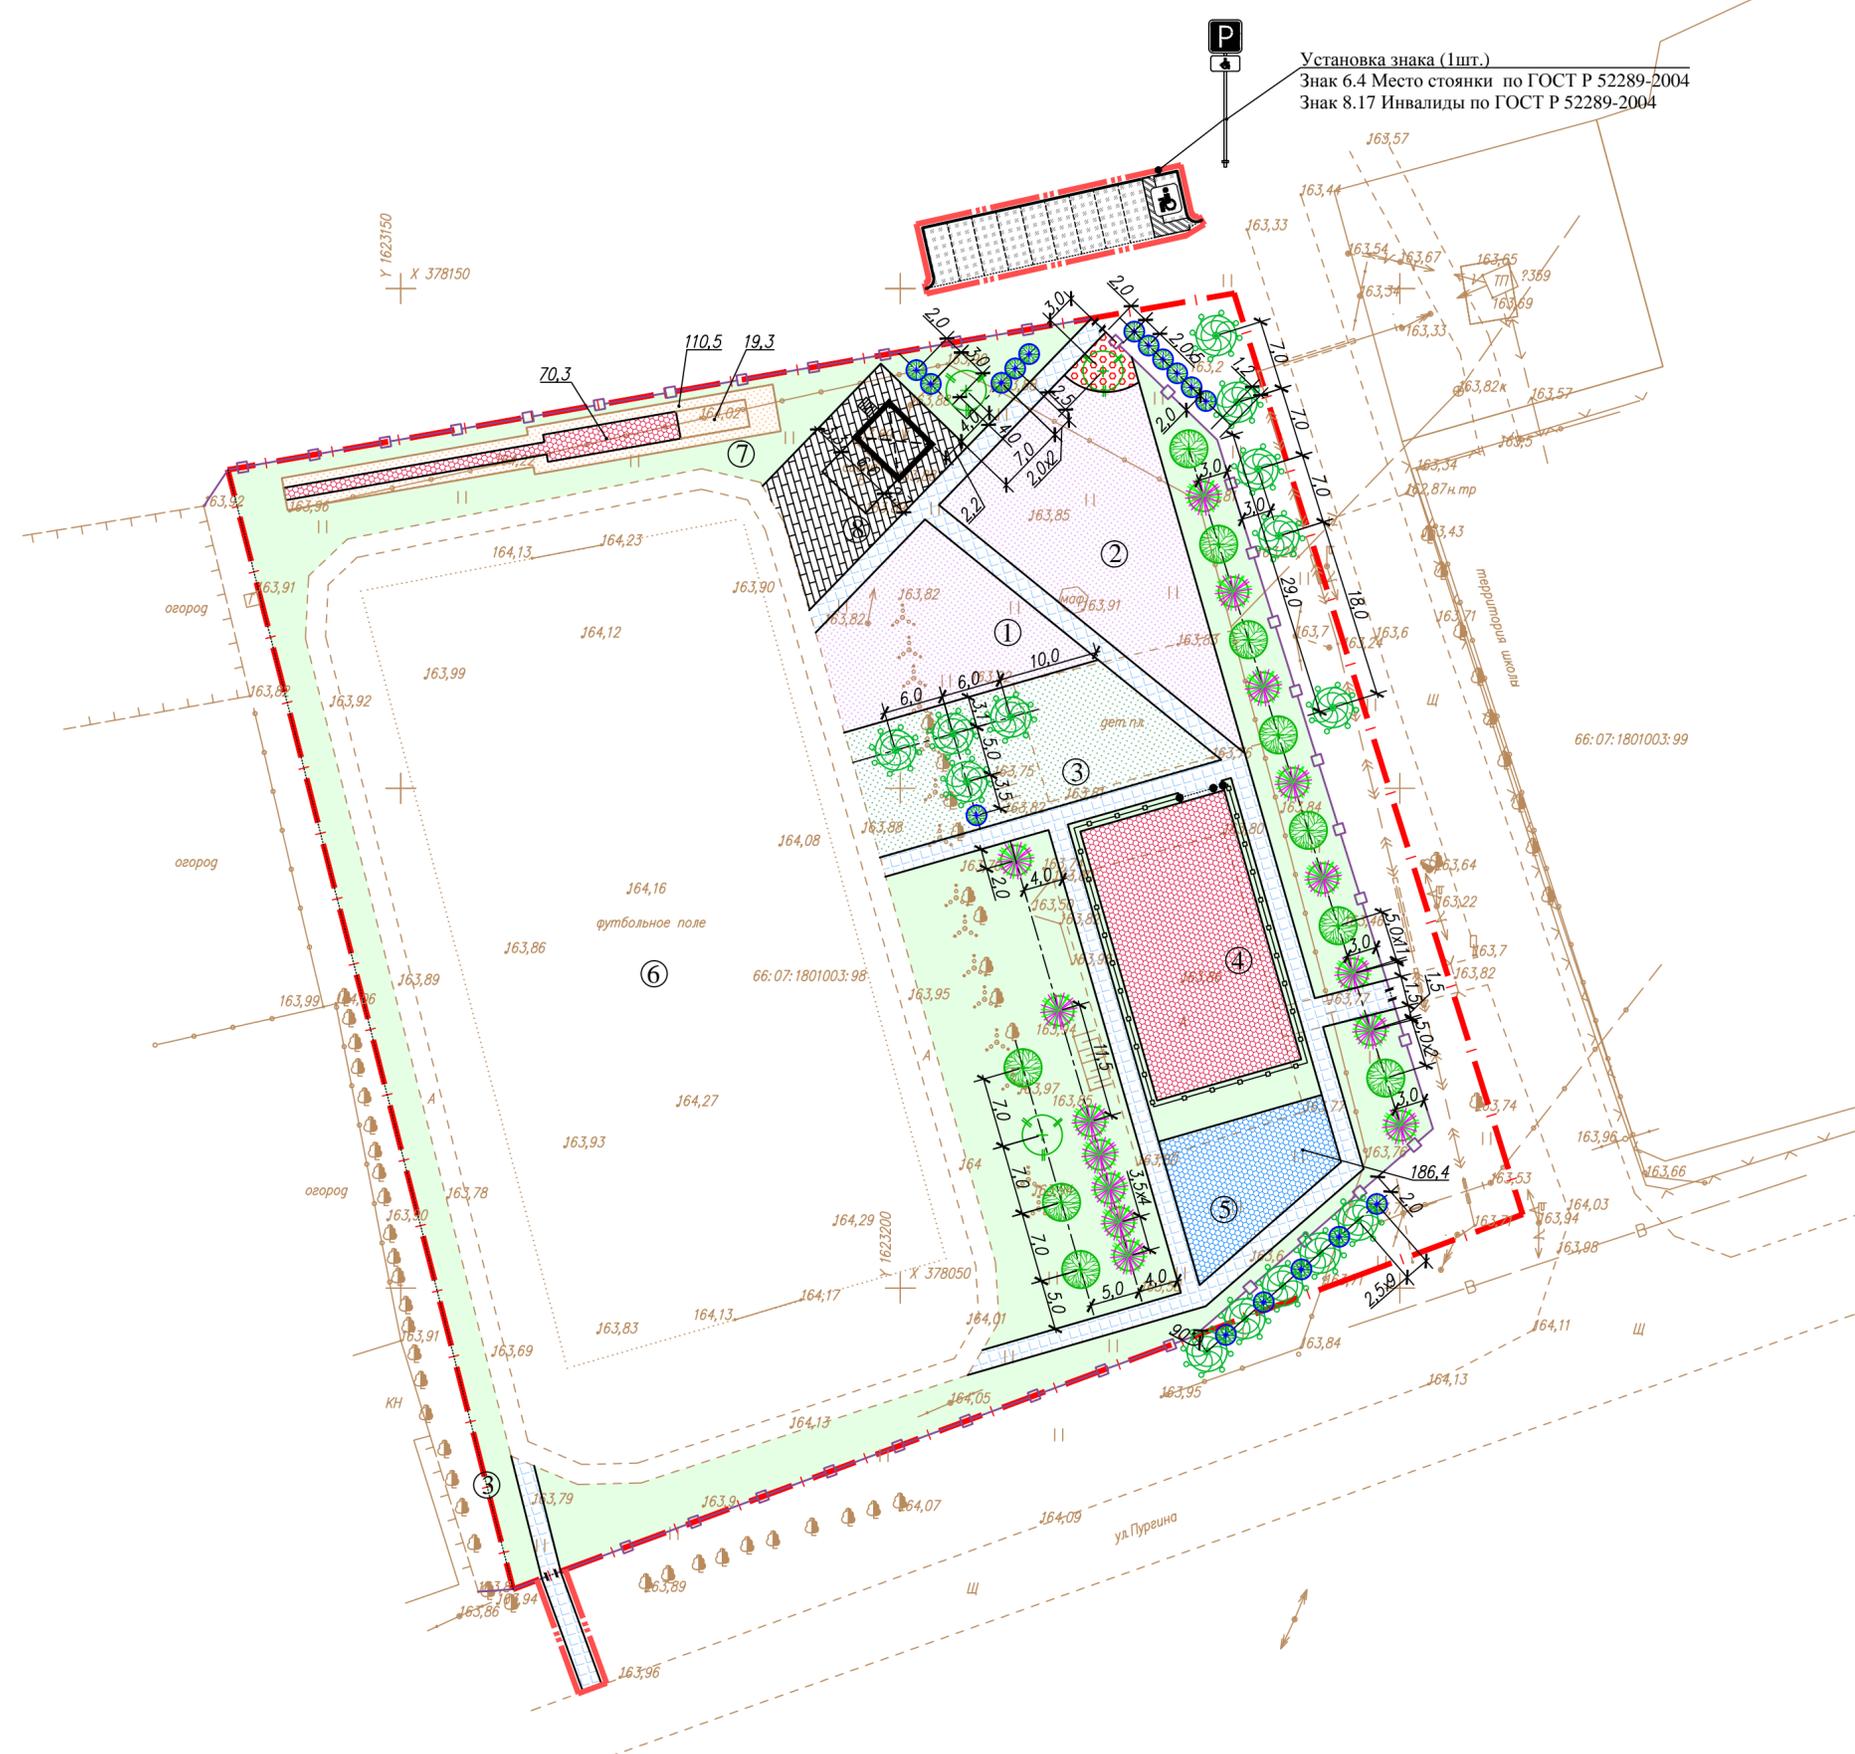

					12.01-001.2022.РД-ГП		
					Обустройство места отдыха в рамках комплексного благоустройства общественной территории, расположенной по адресу: село Троицкое, ул. Пургина, дом 4, у школы		
Изм.	Кол.уч.	Лист	Исток	Подпись	Дата		
ГИП		Неверова			02.22	Генеральный план	
						Стадия	Лист
						Р	5
Разработал		Кузьмина			02.22	План благоустройства	
Проверил		Семкин			02.22	М 1:500	
Н.контр.		Субботина			02.22		



Инв. № подл. Подпись и дата. Взам. инв. №