

**Схема расположения земельного участка
или земельных участков на кадастровом плане территории**


Кадастровый номер земельного участка: 3У1

Местоположение: примерно в 45 метрах по направлению на восток от дома, расположенного по адресу:
Свердловская обл., г.Богданович, ул.Береговая, д. №48

Разрешенное использование: улично-дорожная сеть

Площадь земельного участка: 740 кв.м.

Обозначение характерных точек границ	Координаты, м., МСК-66, Зона 1	
	X	Y
1	2	3
:3У1(1)		
1	387493.11	1621951.75
2	387461.13	1621964.44
н1	387461.11	1621961.54
3	387469.70	1621958.88
н2	387492.66	1621950.22
1	387493.11	1621951.75
:3У1(2)		
н1	387461.11	1621961.54
4	387461.13	1621964.44
н3	387449.47	1621968.51
5	387448.56	1621965.45
н1	387461.11	1621961.54
:3У1(3)		
6	387409.86	1621977.48
н4	387411.28	1621981.11
н5	387359.21	1621997.79
н6	387357.39	1621992.27
7	387384.67	1621985.31
1	387409.86	1621977.48
:3У1(4)		
н4	387411.28	1621981.11
н7	387413.25	1621986.70
н8	387362.39	1622005.58
н5	387359.21	1621997.79
н4	387411.28	1621981.11

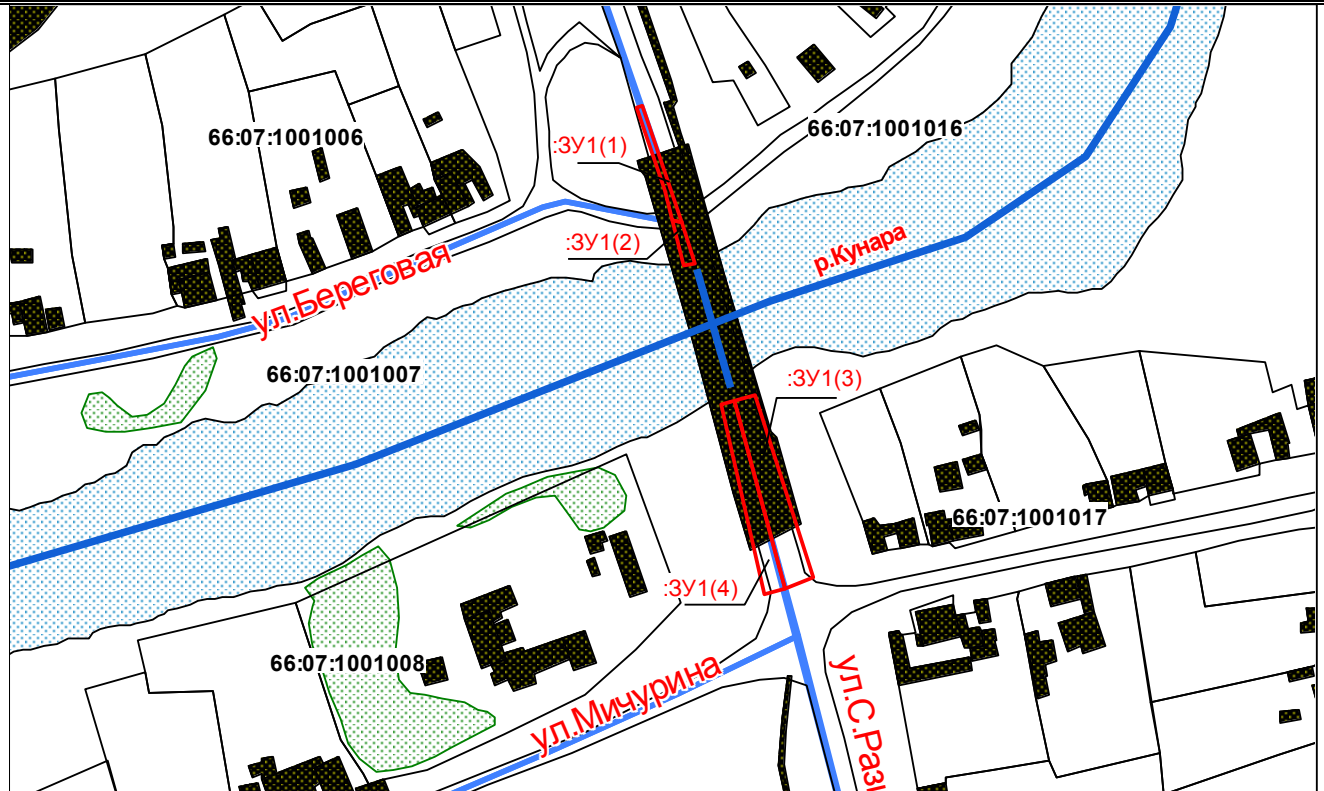

Масштаб 1:2000

Условные обозначения:

- -Граница земельного участка
- - Кадастровое деление
- -Характерная точка границы (межевой знак) земельного участка, установленная при * проведении кадастровых работ
- 66:07:1001006 -Надпись номера кадастрового квартала
- :3У1 -Надпись вновь образуемого земельного участка