

Утверждена
 постановлением главы городского
 Богданович
 от 09.11.2020 № 1374

**Схема расположения земельного участка
 или земельных участков на кадастровом плане территории**


Кадастровый номер земельного участка: 3У1

Местоположение: Свердловская область, город Богданович, улица Береговая, примерно в 65 метрах по направлению на восток от дома № 48

Разрешенное использование: улично-дорожная сеть

Площадь земельного участка: 1242 кв.м.

Обозначение характерных точек границ	Координаты, м., МСК-66, Зона 1	
	X	Y
1	2	3
	:3У1(1)	
н1	387529.64	1621936.26
н2	387534.13	1621947.02
1	387482.31	1621968.33
н3	387463.62	1621974.87
2	387455.48	1621977.71
н4	387452.63	1621978.71
н5	387451.01	1621973.93
3	387474.90	1621965.71
4	387495.28	1621958.30
5	387493.11	1621951.75
6	387492.66	1621950.22
н1	387529.64	1621936.26
	:3У1(2)	
н6	387408.79	1621964.01
н7	387412.30	1621965.53
н8	387417.33	1621970.87
н9	387422.22	1621985.85
н10	387421.30	1621989.67
7	387381.09	1622003.73
8	387363.27	1622009.10
9	387362.39	1622005.58
10	387413.25	1621986.70
11	387411.28	1621981.11
12	387409.86	1621977.48
13	387401.10	1621966.37
н6	387408.79	1621964.01

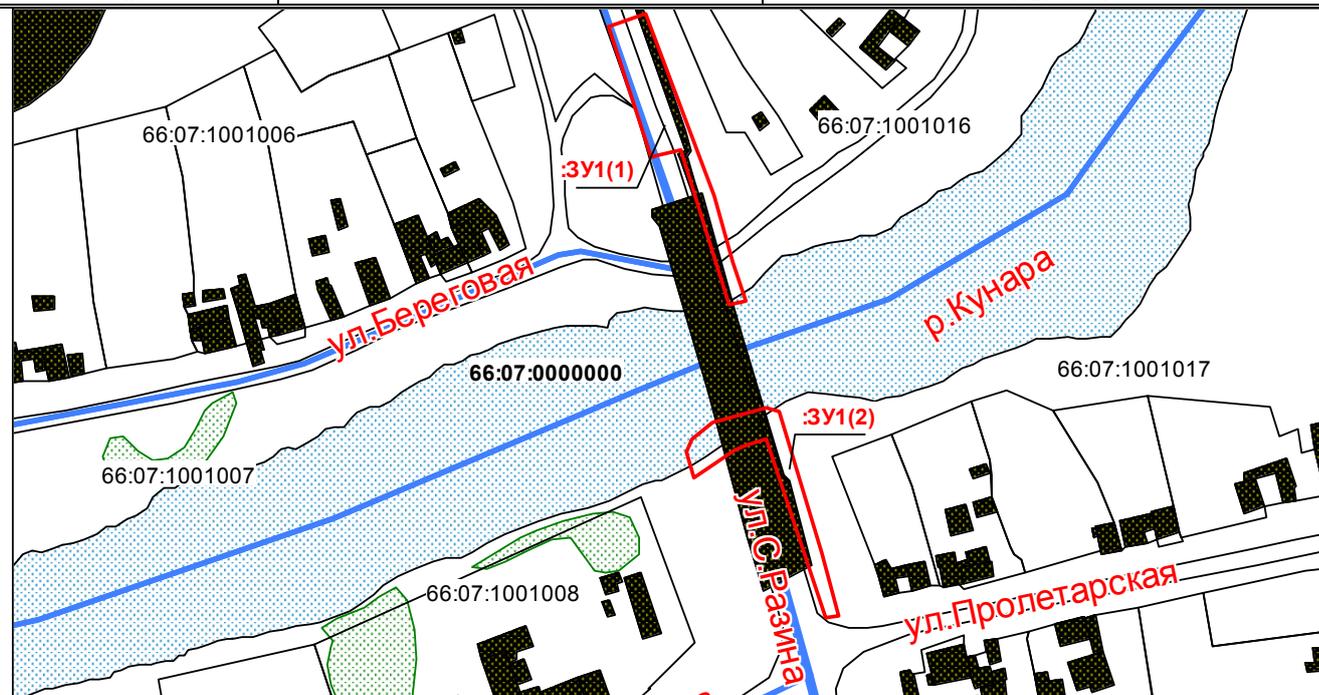

Масштаб 1:2000

Условные обозначения:

- - Граница земельного участка
- - Кадастровое деление
- 66:07:0000000 - Надпись номера кадастрового квартала
- :3У1 - Надпись вновь образуемого земельного участка