

Схема границ предполагаемых к использованию земель или части земельного участка на кадастровом плане территории

Объект: Распределительный газопровод низкого давления по ул.Тимирязева, с. Троицкое, Богдановичского район.

Местоположение:

1. Действующий стальной надземный газопровод низкого давления IV категории (Р до 0,005МПа) Ду150 мм, в районе жилого дома № 76 по ул.Тимирязева, с.Троицкое.
2. Действующий стальной надземный газопровод низкого давления IV категории (Р до 0,005МПа) Ду100 мм, в районе жилого дома № 62 по ул.Тимирязева, с.Троицкое.

Кадастровый номер (земельного участка, квартала): 66:07:1801001

Категория земель: земли населенных пунктов

Вид использования: для размещения объекта Распределительный газопровод низкого давления по ул.Тимирязева, с. Троицкое, Богдановичского район.

Учетный номер (обозначение) земельного участка :ЗУ1		
Площадь	1262 кв. м	
Обозначение характерных точек границ	Координаты, м	
	X	Y
1	378703.92	1623865.42
2	378703.28	1623867.33
3	378703.11	1623868.21
4	378703.23	1623872.73
5	378708.26	1623872.60
6	378709.79	1623878.82
7	378709.99	1623879.63
8	378708.74	1623880.68
9	378707.29	1623879.63
10	378703.41	1623879.73
11	378703.45	1623881.66
12	378711.16	1623886.03
13	378714.54	1623898.09
14	378719.12	1623914.23
15	378722.81	1623913.10
16	378724.60	1623918.82
17	378720.88	1623919.96
18	378741.44	1623986.71
19	378745.13	1623985.58
20	378746.92	1623991.30
21	378743.21	1623992.44
22	378747.16	1624005.24
23	378752.35	1624017.05
24	378753.14	1624019.69
25	378746.39	1624021.76
26	378745.80	1624019.55
27	378740.51	1624007.41
28	378722.37	1623948.05


Администрация Троицкого округа
 Бюджетный отдел
 66:07:1801001
 Вх. № 4716

29	378710.51	1623910.03
30	378709.72	1623907.29
31	378705.19	1623890.69
32	378696.56	1623885.80
33	378696.10	1623867.63
34	378696.79	1623864.04
1	378703.92	1623865.42

система координат МСК 66, зона 1

Схема границ предполагаемых к использованию земель или части земельного участка на кадастровом плане территории

Объект: Распределительный газопровод низкого давления по ул. Тимирязева, с. Троицкое, Богдановичского район.

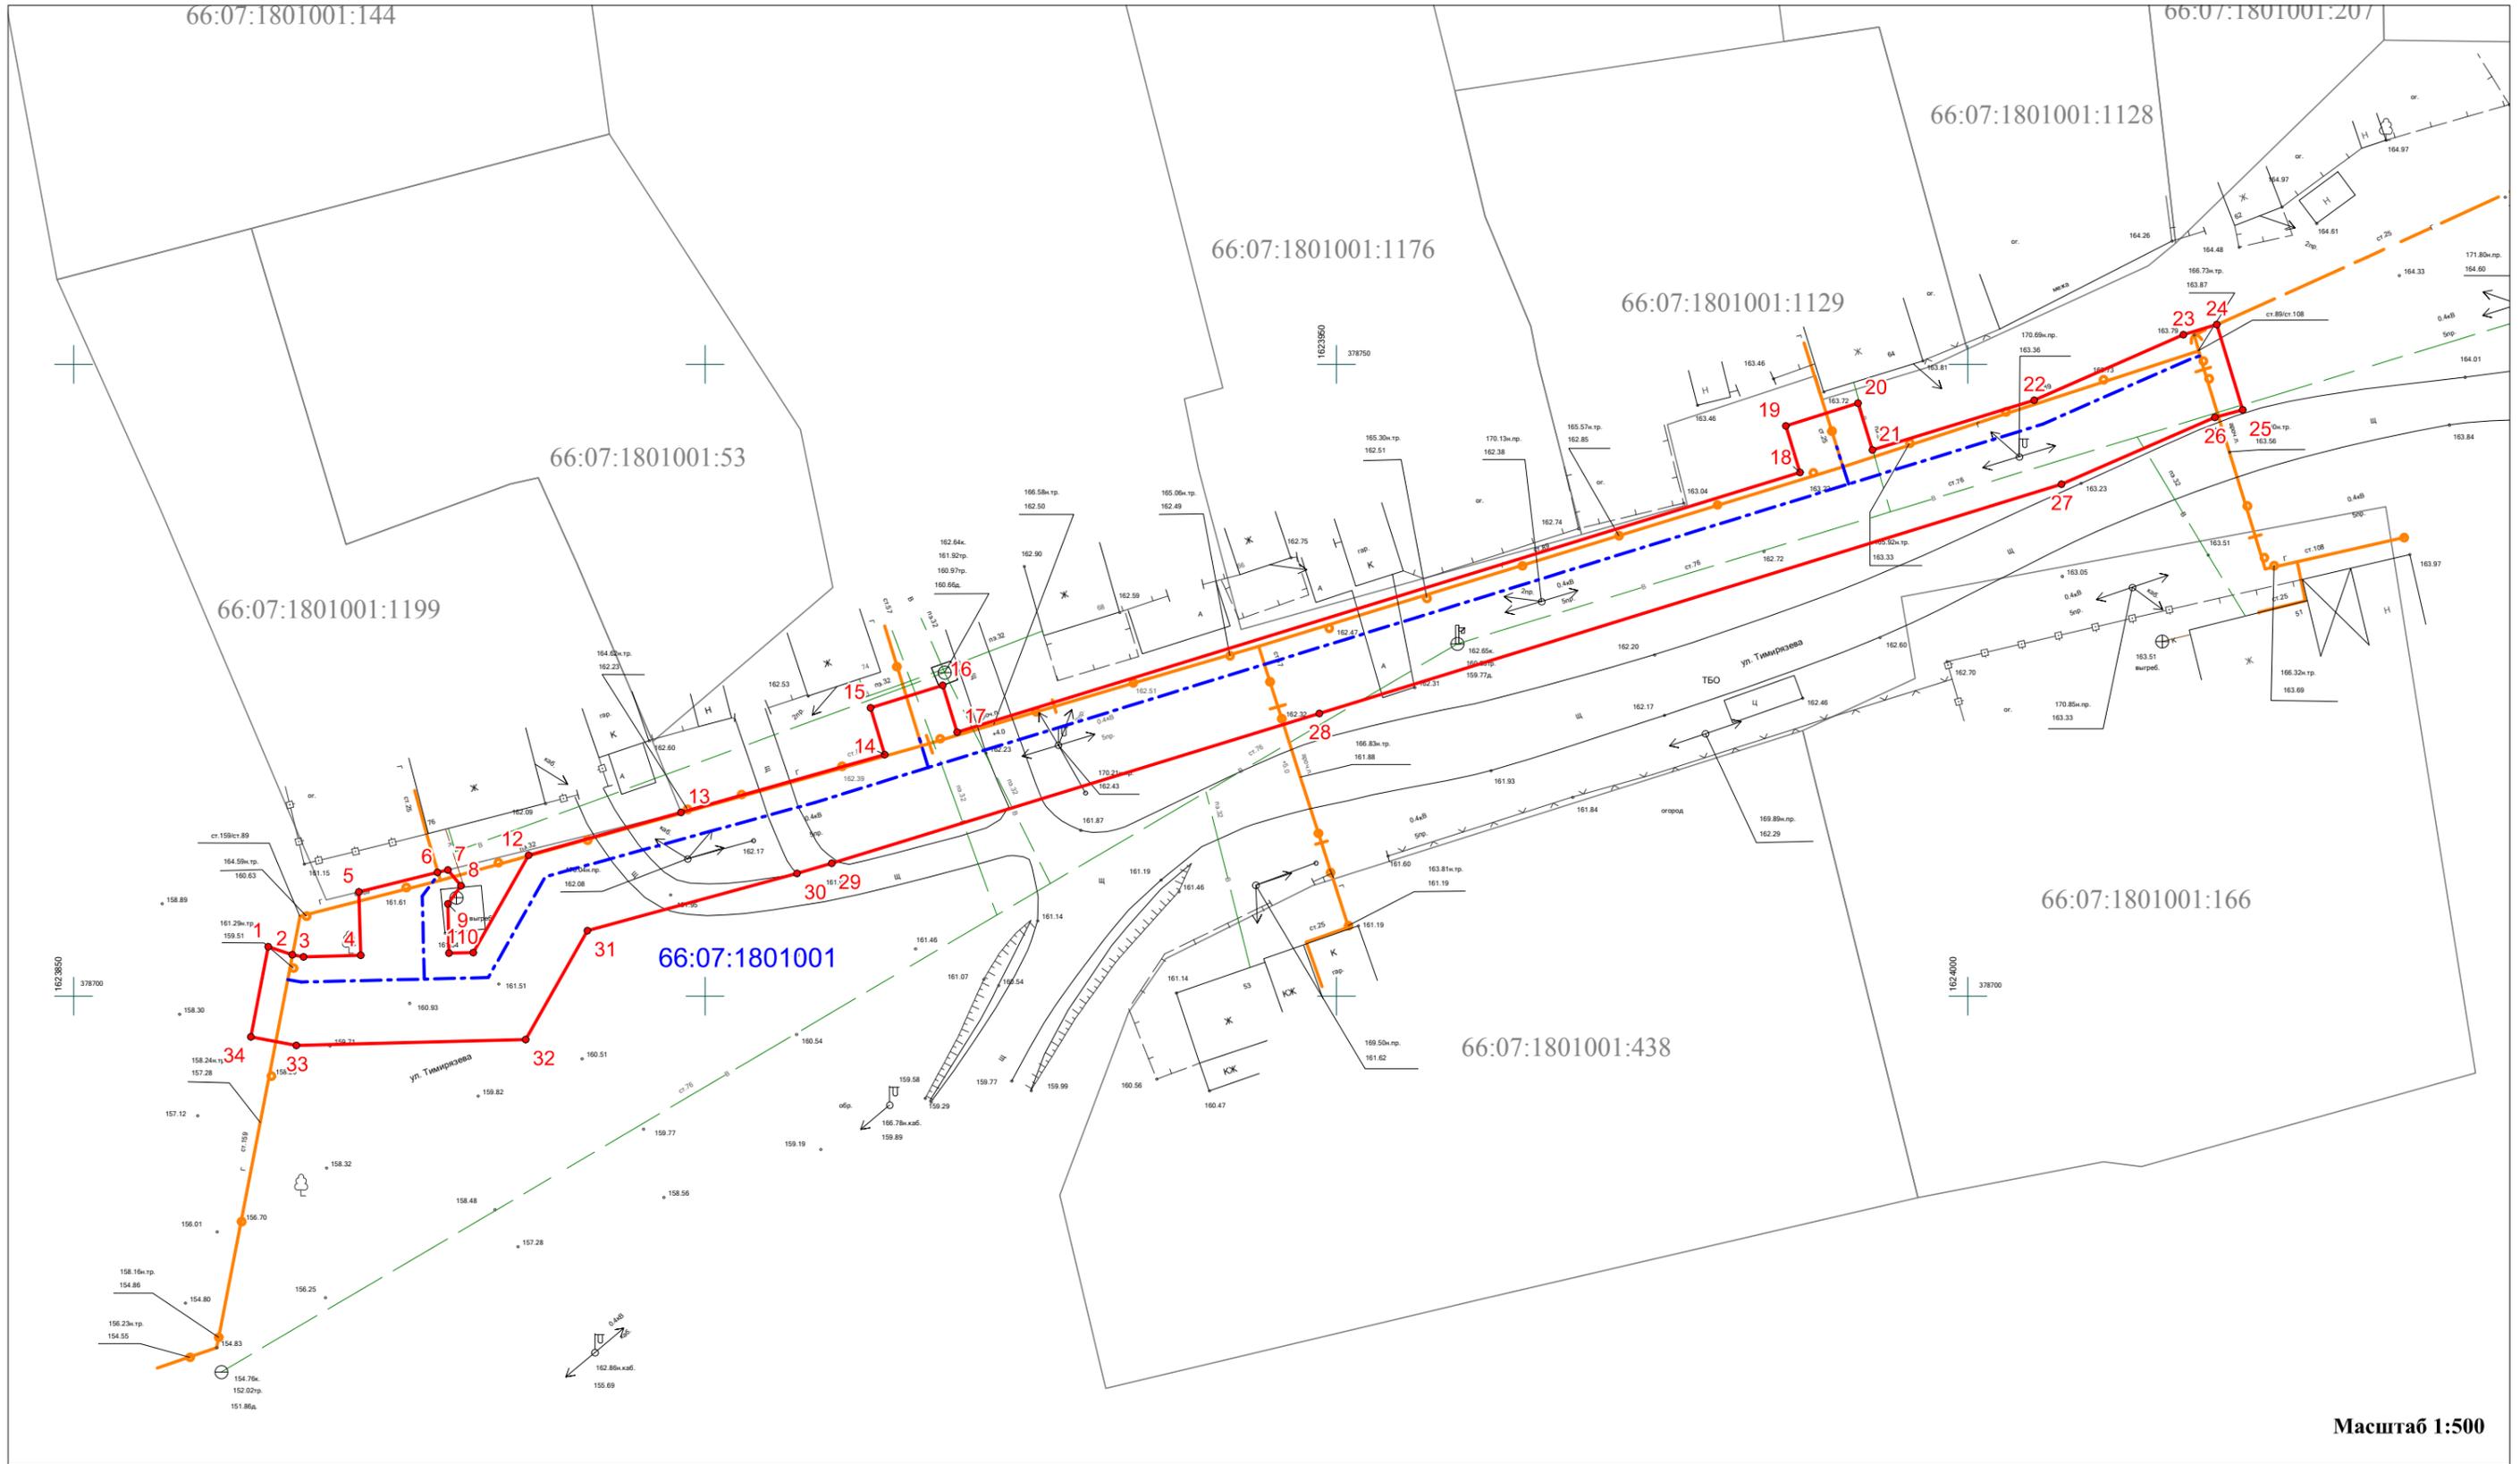

Масштаб 1:500

Условные обозначения:

- Границы предполагаемых к использованию земель
- :ЗУп, :п/чзуп Обозначение предполагаемых к использованию земель (частей земельных участков)
- 66:07:1801001:1199 Кадастровый номер земельного участка
- - - Проектируемый подземный газопровод низкого давления D мм (сталь 57)
- Границы земельных участков по сведениям ЕГРН

- Граница объекта капитального строительства по сведениям ЕГРН
- 66:25:3401022 Кадастровый номер квартала
- Граница кадастрового квартала
- Характерная точка границы земельного участка (части земельного участка и ее номер)
- Существующий газопровод