


СХЕМА
границ предполагаемых к использованию части земельного участка в кадастровом квартале 66:07:1001001

Объект: "Строительство отпайки ВЛ-0,4 кВ от ВЛ-0,4 кВ Быт 3 от ТП-533, до границ земельного участка заявителя (электроснабжение базовой станции сотовой связи «Фарфоровая», находящейся по адресу: Свердловская область, г. Богданович, ул. Заречная, кадастровый номер земельного участка: 66:07:1001001:317) (0,06 км, 1 шт)"

ПРИЛОЖЕНИЕ
к постановлению
от _____ № _____

Условный номер земельного участка :3У1
Площадь земельного участка –188,48м²
Кадастровый квартал 66:07:1001001

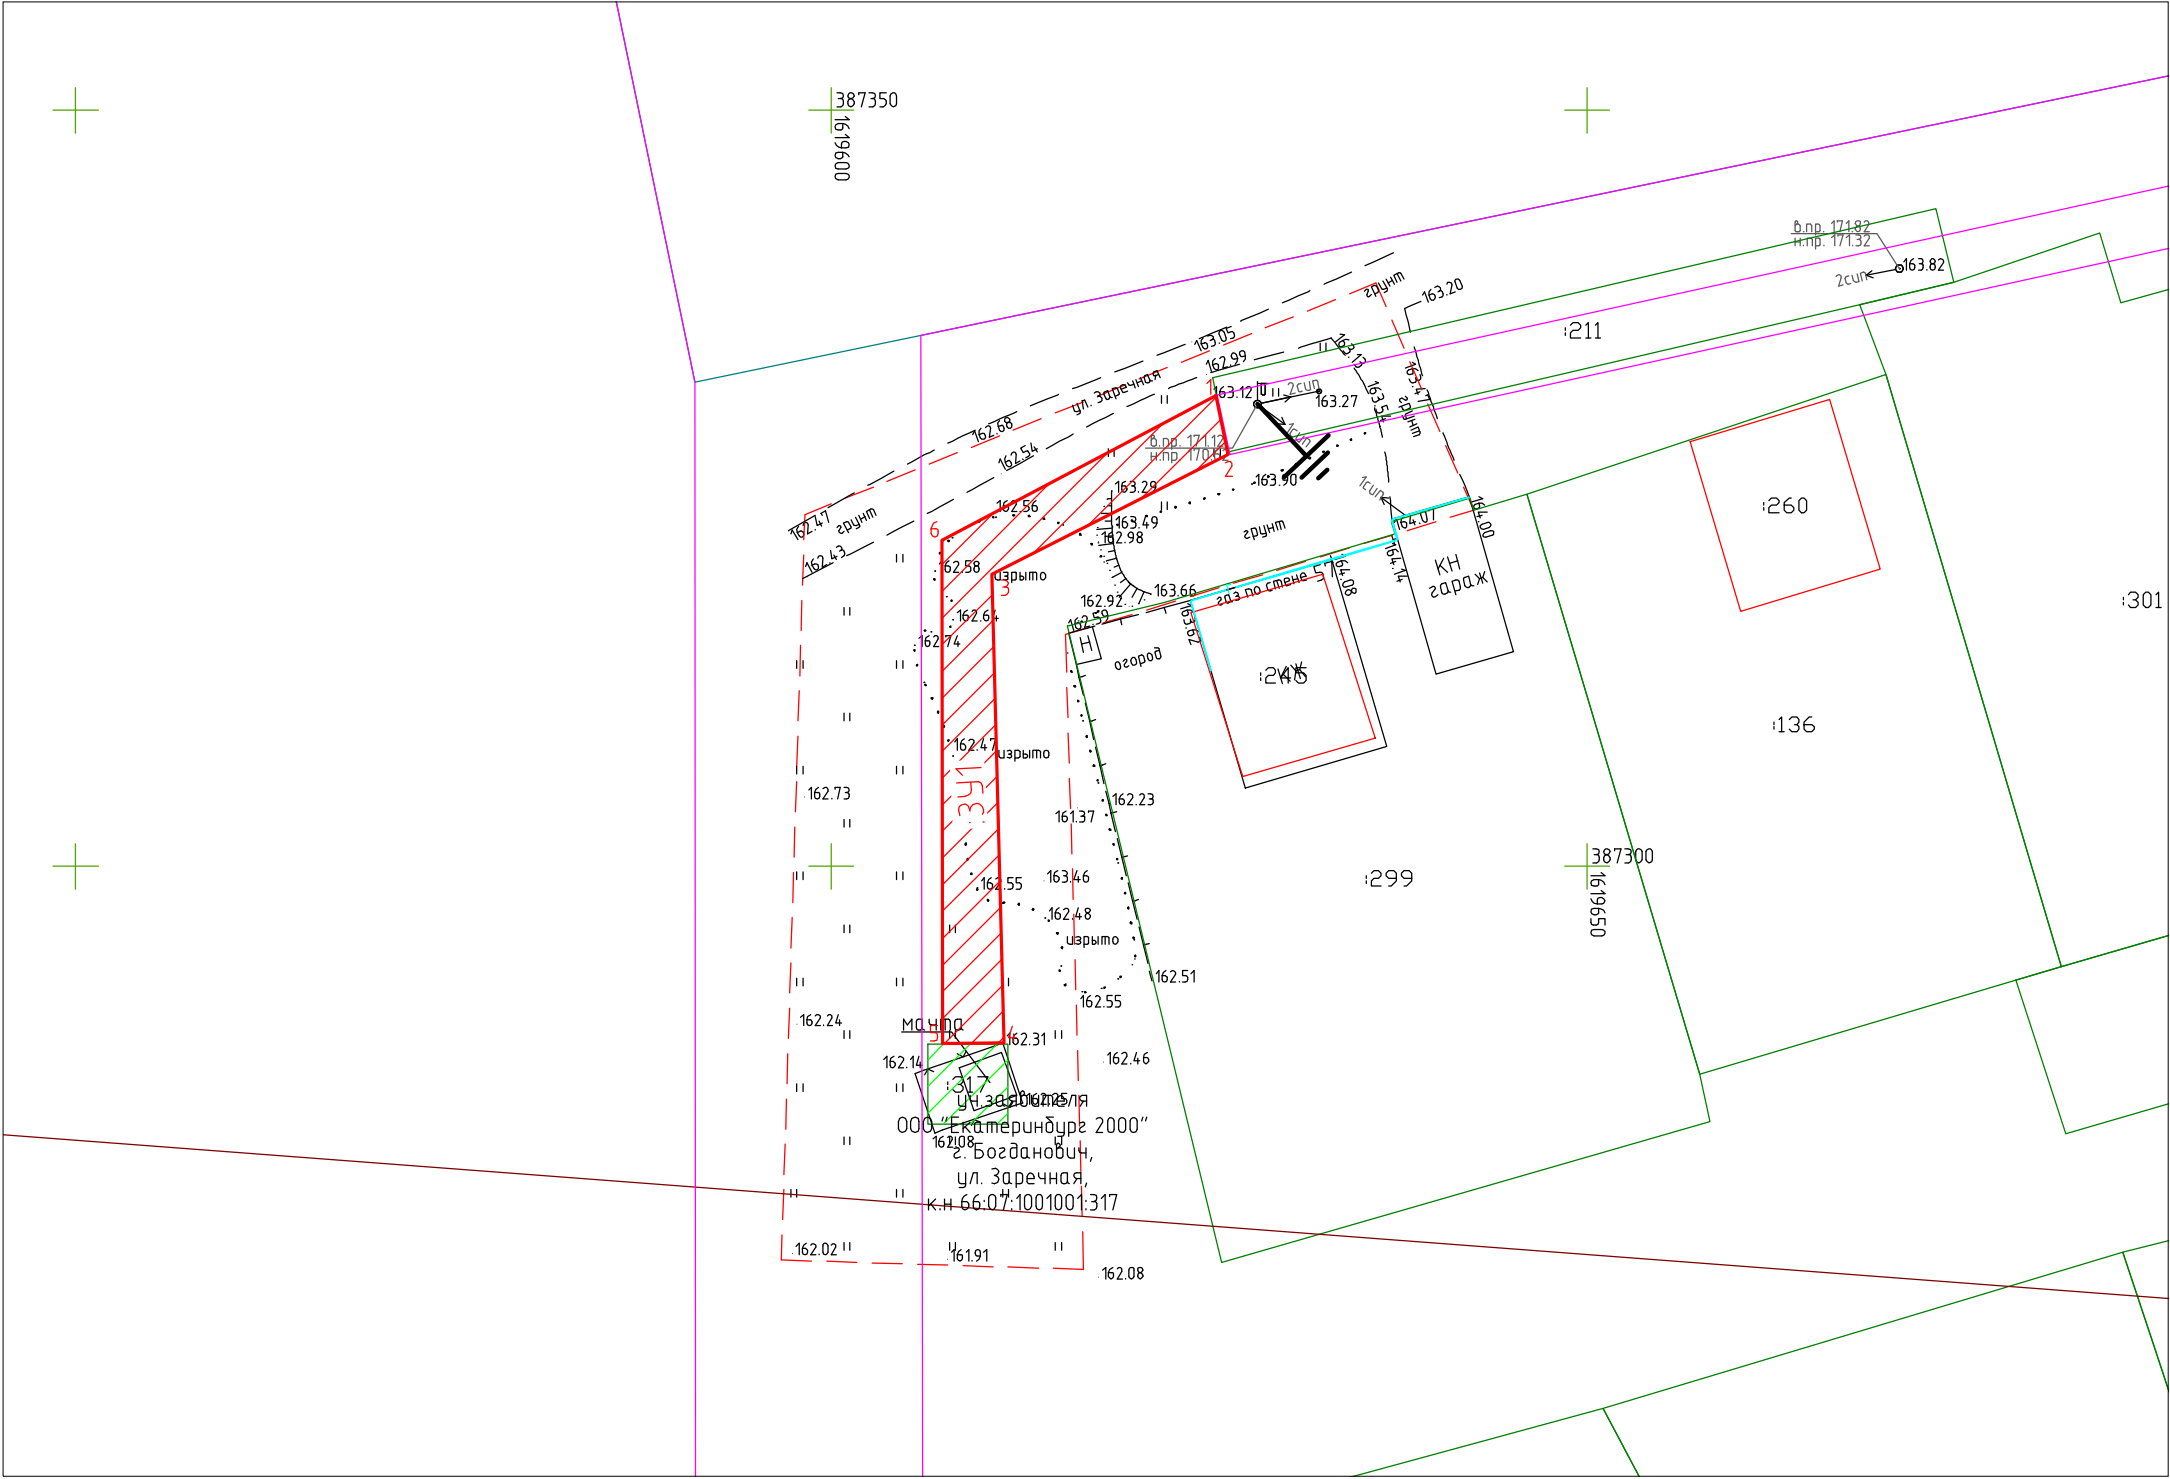

Обозначение характерных точек границ	Координаты, м	
	X	Y
1	2	3
1	387331.15	1619625.45
2	387327.23	1619626.24
3	387319.32	1619610.61
4	387288.32	1619611.45
5	387288.29	1619607.35
6	387321.57	1619607.3
1	387331.15	1619625.45