


границ предполагаемых к использованию земель на кадастровом плане территории в кадастровом квартале 66:07:1001015

Приложение к Постановлению
№ _____ от _____

Объект: "Газопровод низкого давления до границы земельного участка по адресу: Свердловская область, г. Богданович, улица Степана Разина (кад. № 66:07:1001015:2714)"

Местоположение: от точки врезки в существующий газопровод низкого давления в районе дома №13 по улице 3-й квартал до границы земельного участка с к.н. 66:07:1001015:2714 по улице Степана Разина г. Богданович Свердловской области

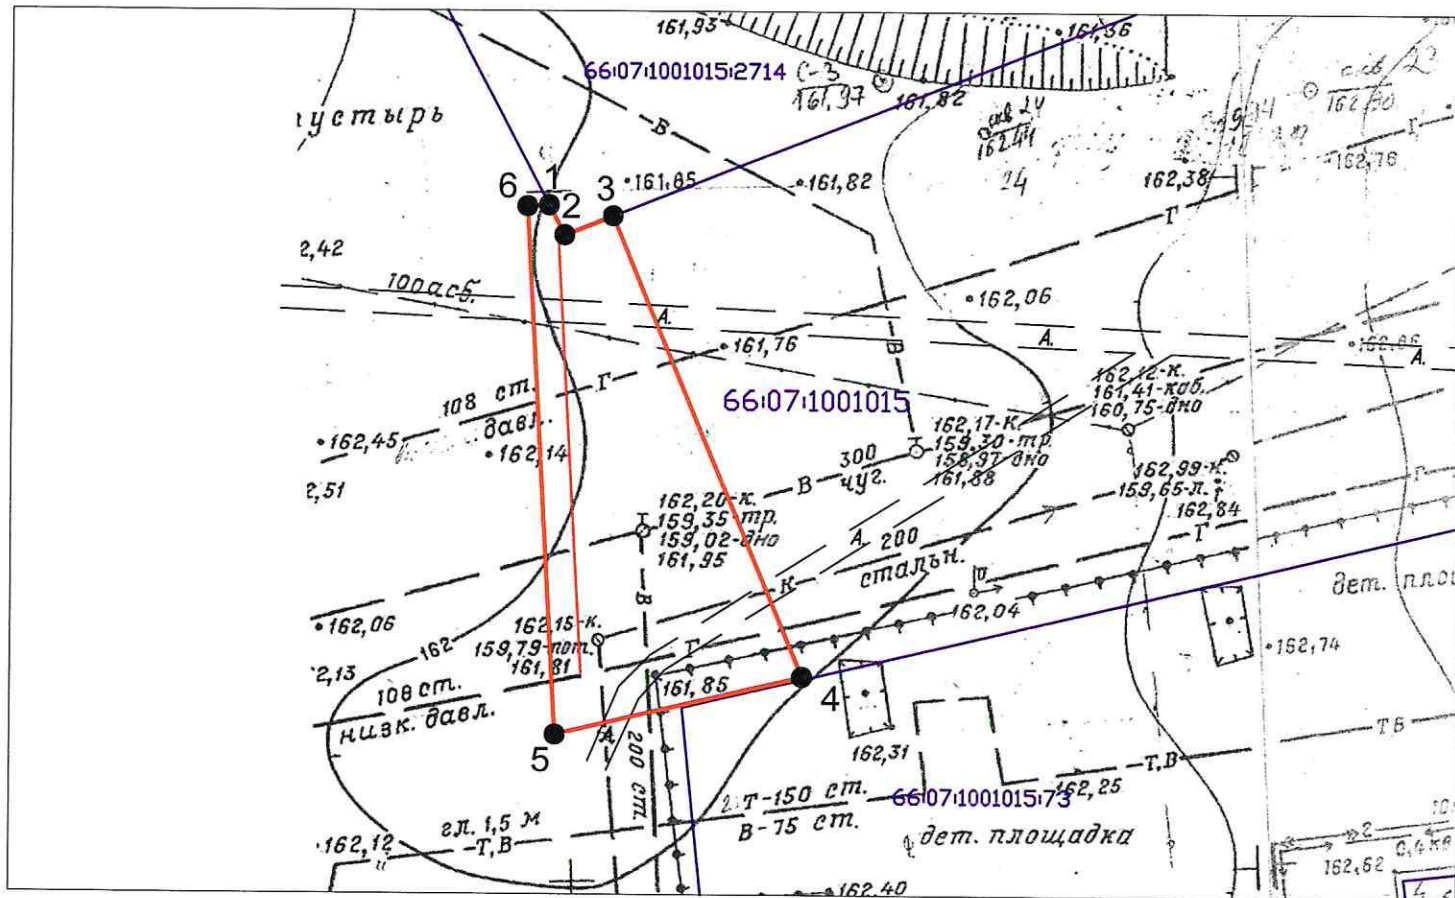

Масштаб 1:500

Условный номер земельного участка	:ЗУ	
Площадь земельного участка	400 кв.м.	
Обозначение характерных точек границ	Координаты, м	
	X	Y
1	386834,16	1622001,41
2	386832,12	1622002,48
3	386833,44	1622005,83
4	386801,72	1622018,99
5	386797,66	1622002,01
6	386834,07	1621999,92
Система координат: МСК-66, зона 1		

Условные обозначения:

- | | | |
|--------------------|--|--------|
| | -проектируемый газопровод низкого давления | |
| 66:07:1001015:2714 | -граница и номер земельного участка по сведениям ЕГРН | |
| 66:07:1001015 | -граница и номер кадастрового квартала по сведениям ЕГРН | |
| :ЗУ1 | -граница предполагаемых к использованию земель | |
| ●1 | -обозначение и номер характерной точки
границы земельного участка | Исх. № |
| | -охранная зона по сведениям ЕГРН | г. № |

Исполнитель: кадастровый инженер службы
"Газовый сервис" АО "ГАЗЭКС" Южный округ
Крапивкин Г.В.