


От _____ № _____


СХЕМА ГРАНИЦ ЗЕМЕЛЬ НА КАДАСТРОВОМ ПЛАНЕ ТЕРРИТОРИИ

Обозначение характерных точек границ	Координаты, м	
	X	Y
1	2	3
н1	387168.62	1622708.74
н2	387168.62	1622710.74
н3	387166.62	1622710.74 ↓
н4	387166.62	1622708.74
н1	387168.62	1622708.74

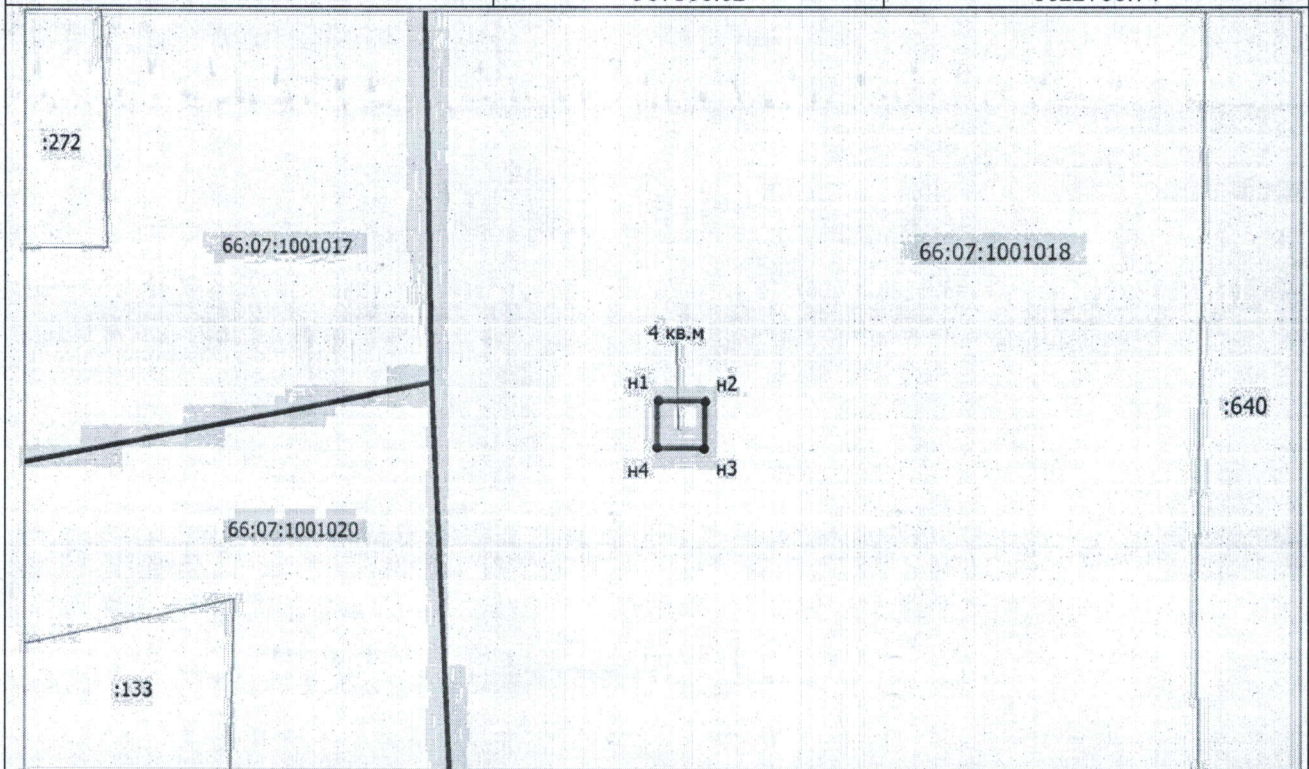


Масштаб 1:300

Условные обозначения:

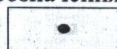


Характерная точка границы, сведения о которой позволяют однозначно определить ее положение на местности

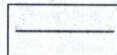

Вновь образованная часть границы, сведения о которой достаточны для определения ее местоположения

100 кв м

Площадь образованного земельного участка

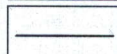

Существующая часть границы, имеющиеся в ЕГРН сведения о которой достаточны для определения ее местоположения

:100

Надписи кадастрового номера земельного участка

41:0313121

Обозначение кадастрового квартала