


СХЕМА

границ предполагаемых к использованию земель на кадастровом плане территории в кадастровом квартале 66:07:1901001

Приложение к Постановлению
№ _____ от _____

Объект: "Газопровод низкого давления до границы земельного участка по адресу: Свердловская область, Богдановичский район, с. Байны, ул. Рудничная, примерно в 10 метрах по направлению на север от дома №40а (кад. № 66:07:1901001:1168)"

Местоположение: от точки врезки в существующий газопровод низкого давления у дома № 40а по улице Рудничной до границы земельного участка с к.н. 66:07:1901001:1168 по улице Рудничной с. Байны Богдановичский район Свердловской области

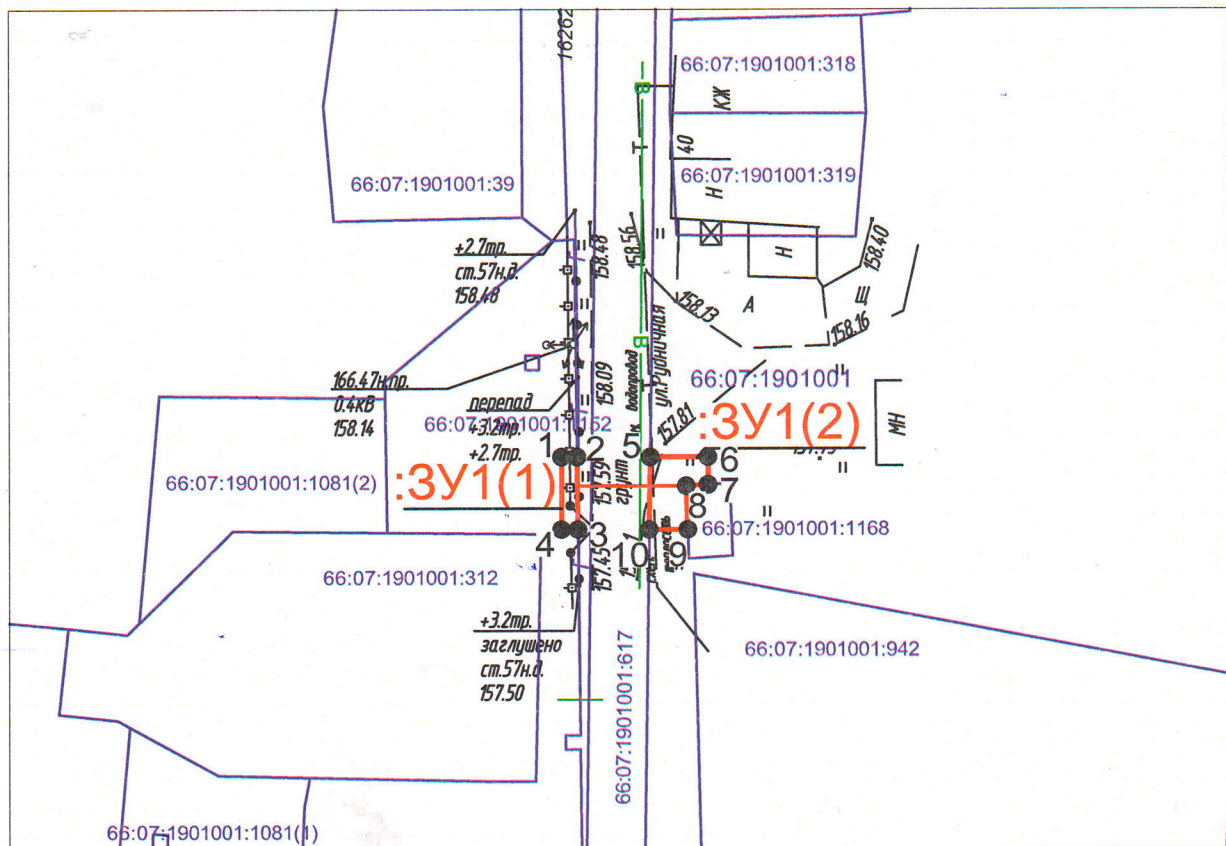

Масштаб 1:500

Условный номер земельного участка	:3У1	
Площадь земельного участка	22 кв.м.	
Обозначение характерных точек границ	Координаты, м	
	X	Y
:3У1(1)		
1	377916,70	1626198,76
2	377916,70	1626199,84
3	377911,70	1626199,89
4	377911,70	1626198,76
:3У1(2)		
5	377916,70	1626204,82
6	377916,70	1626208,80
7	377914,80	1626208,80
8	377914,70	1626207,30
9	377911,70	1626207,41
10	377911,70	1626204,75
Система координат: МСК-66, зона 1		

Условные обозначения:

- проектируемый газопровод низкого давления
- 66:07:1901001:1168 -граница и номер земельного участка по сведениям ЕГРН
- 66:07:1901001 -граница и номер кадастрового квартала по сведениям ЕГРН
- :3У1 -граница предполагаемых к использованию земель
- 1 -обозначение и номер характерной точки границы земельного участка
- охранная зона по сведениям ЕГРН

Исполнитель: кадастровый инженер службы
"Газовый сервис" АО "ГАЗЭК" Южный округ
Крапивкин Г.В.

