


СХЕМА

границы предполагаемого к использованию части земельного участка в кадастровом квартале 66:07:0201001

Объект: "Строительство отпайки ВЛИ-0,4 кВ от ВЛ-0,4 кВ ул. Речная от ТП-592, до границ земельного участка заявителя (электроснабжение объекта, находящегося по адресу: Свердловская область, ГО Богданович, п. Красный Маяк, ул. Лесная, д. № 2 «А») (0,03 км, 1 шт)"

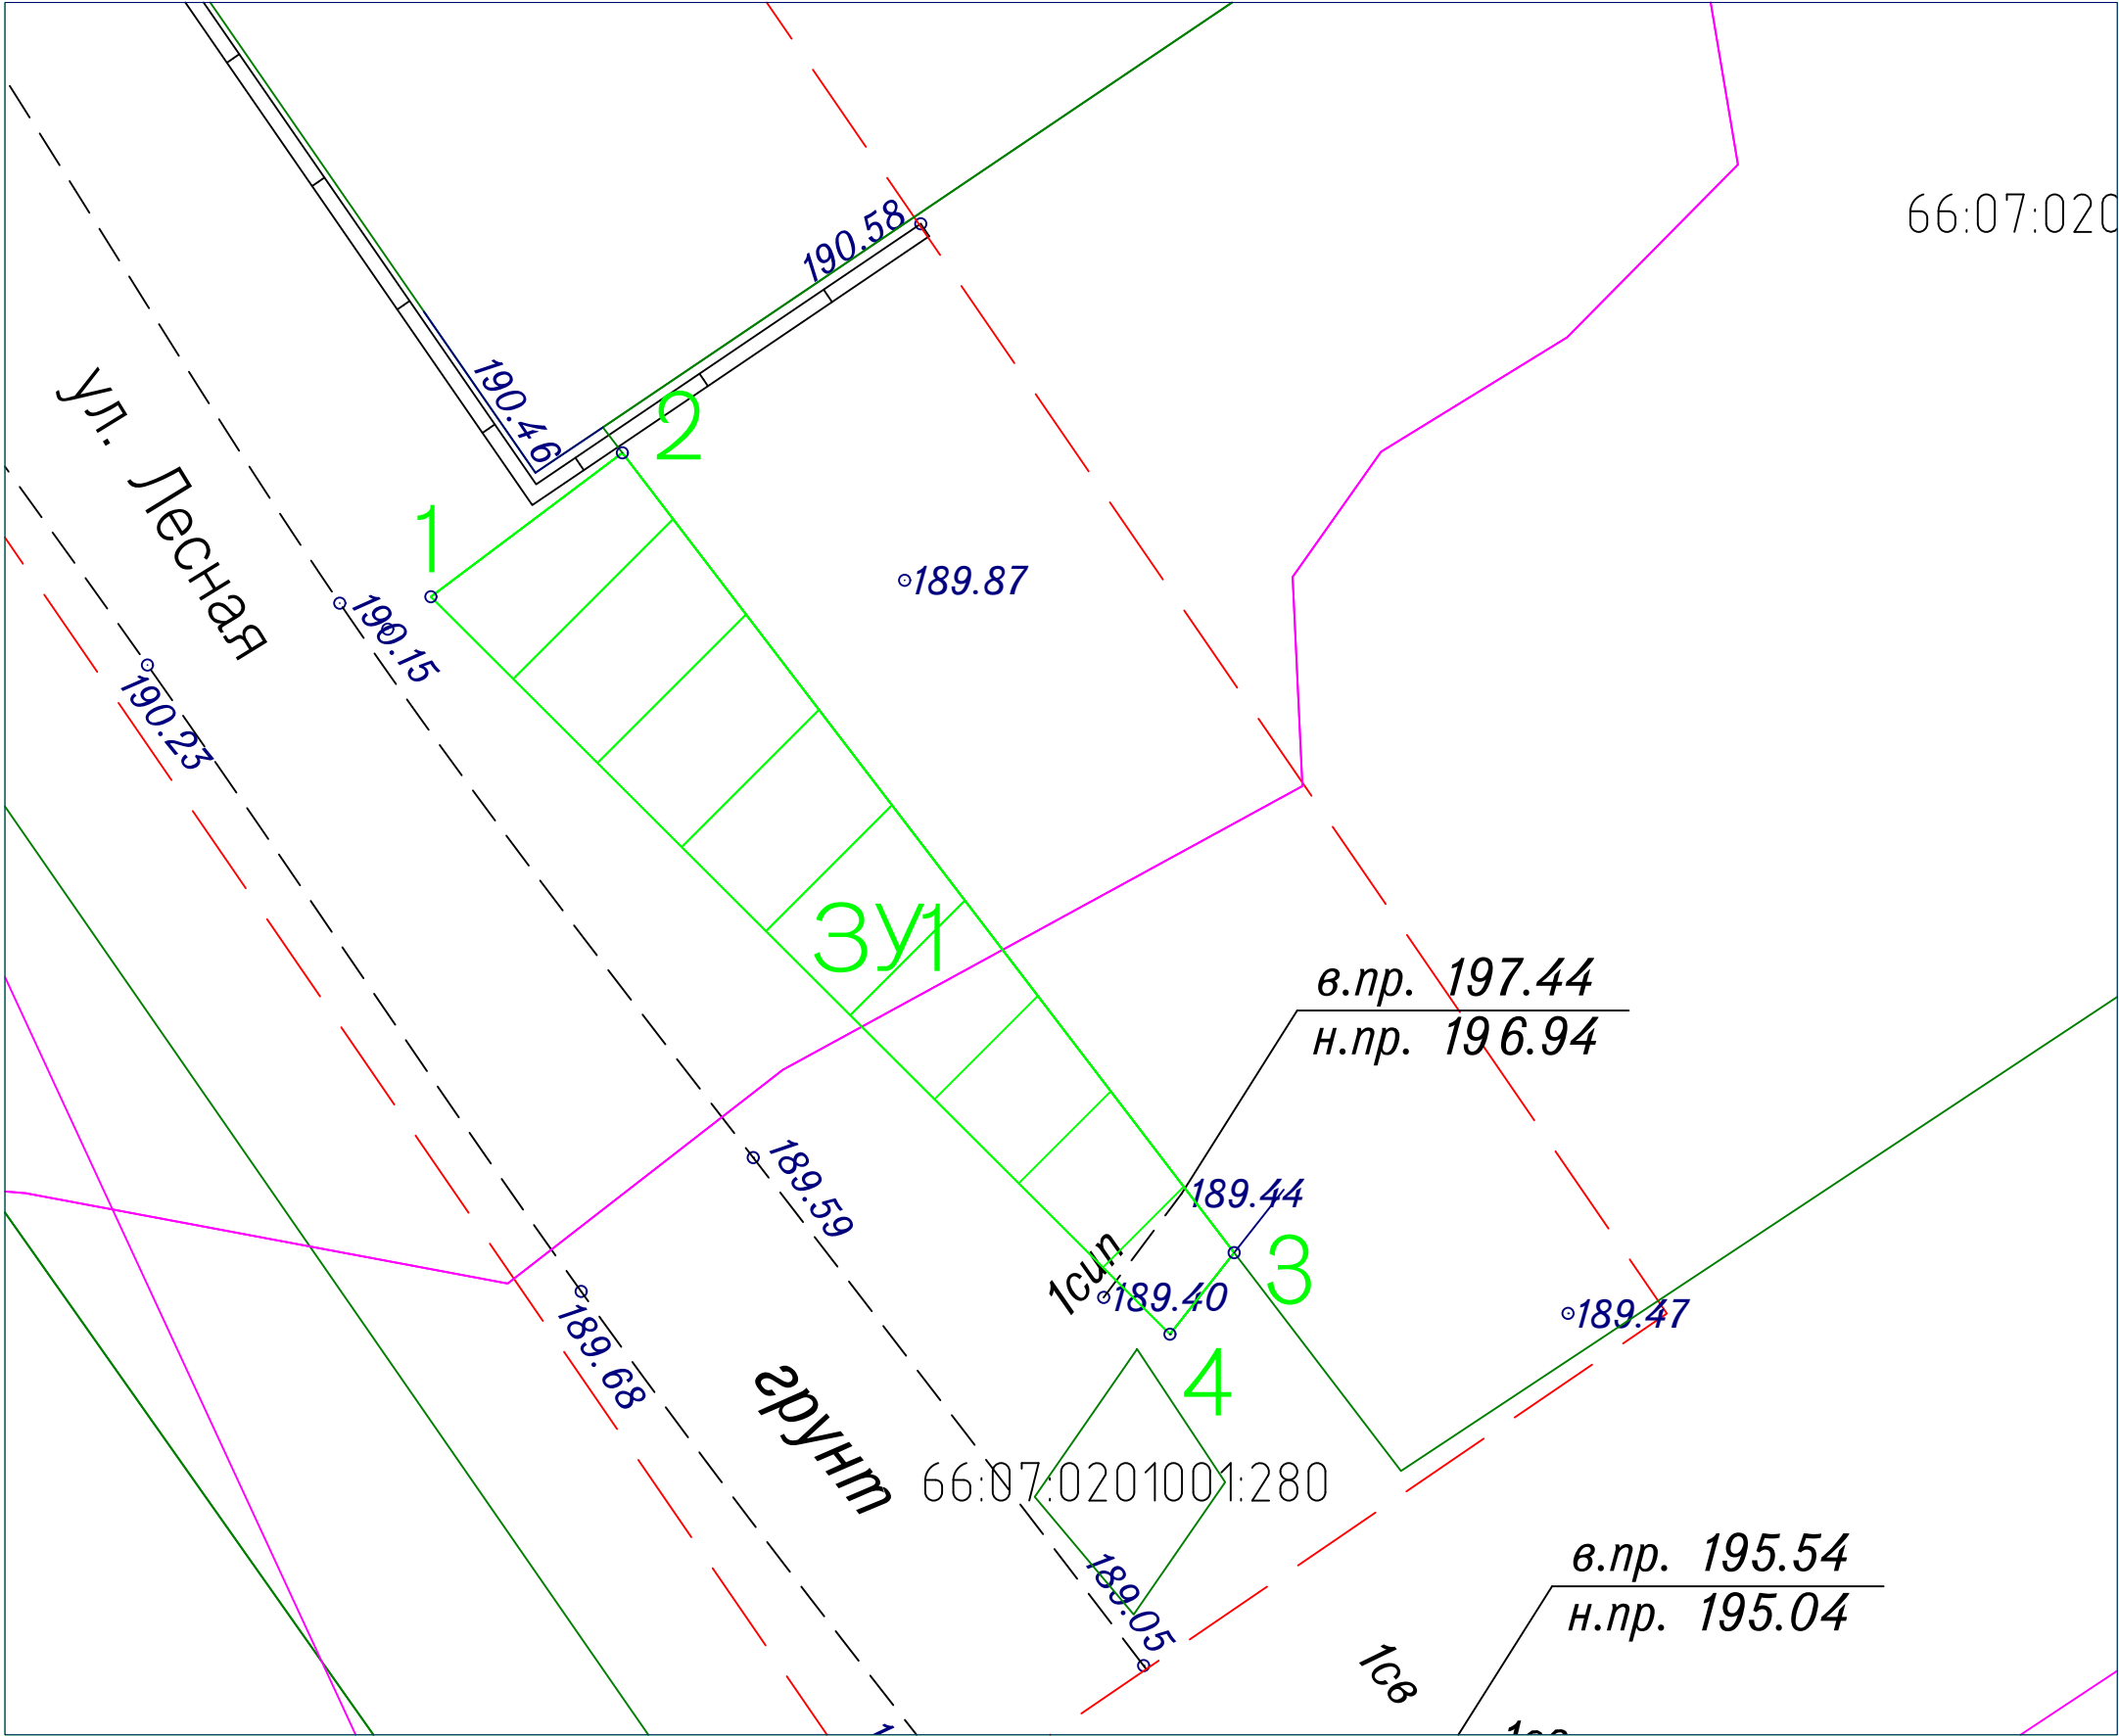

ПРИЛОЖЕНИЕ  
к постановлению  
от \_\_\_\_\_ № \_\_\_\_\_

Условный номер земельного участка :391  
Площадь земельного участка – 124.13 м<sup>2</sup>  
Кадастровый квартал 66:07:0201001

Обозначение характерных точек границ	Координаты, м	
	X	Y
1	2	3
1	388416.94	1602273.77
2	388420.78	1602278.88
3	388399.44	1602295.2
4	388397.27	1602293.49
1	388416.94	1602273.77