


СХЕМА

границ предполагаемых к использованию земель на кадастровом плане территории в кадастровом квартале 66:07:2001001

Объект: “Строительство отпайки ВЛИ–0,4 кВ от ВЛ–0,4 кВ Быт от ТП–325, до границ земельного участка заявителя (электроснабжение жилого дома, находящегося по адресу: Свердловская область, г. Богданович, ул. Пионерская, кадастровый номер земельного участка: 66:07:1002025:610) (0,08 км, 1 шт)”

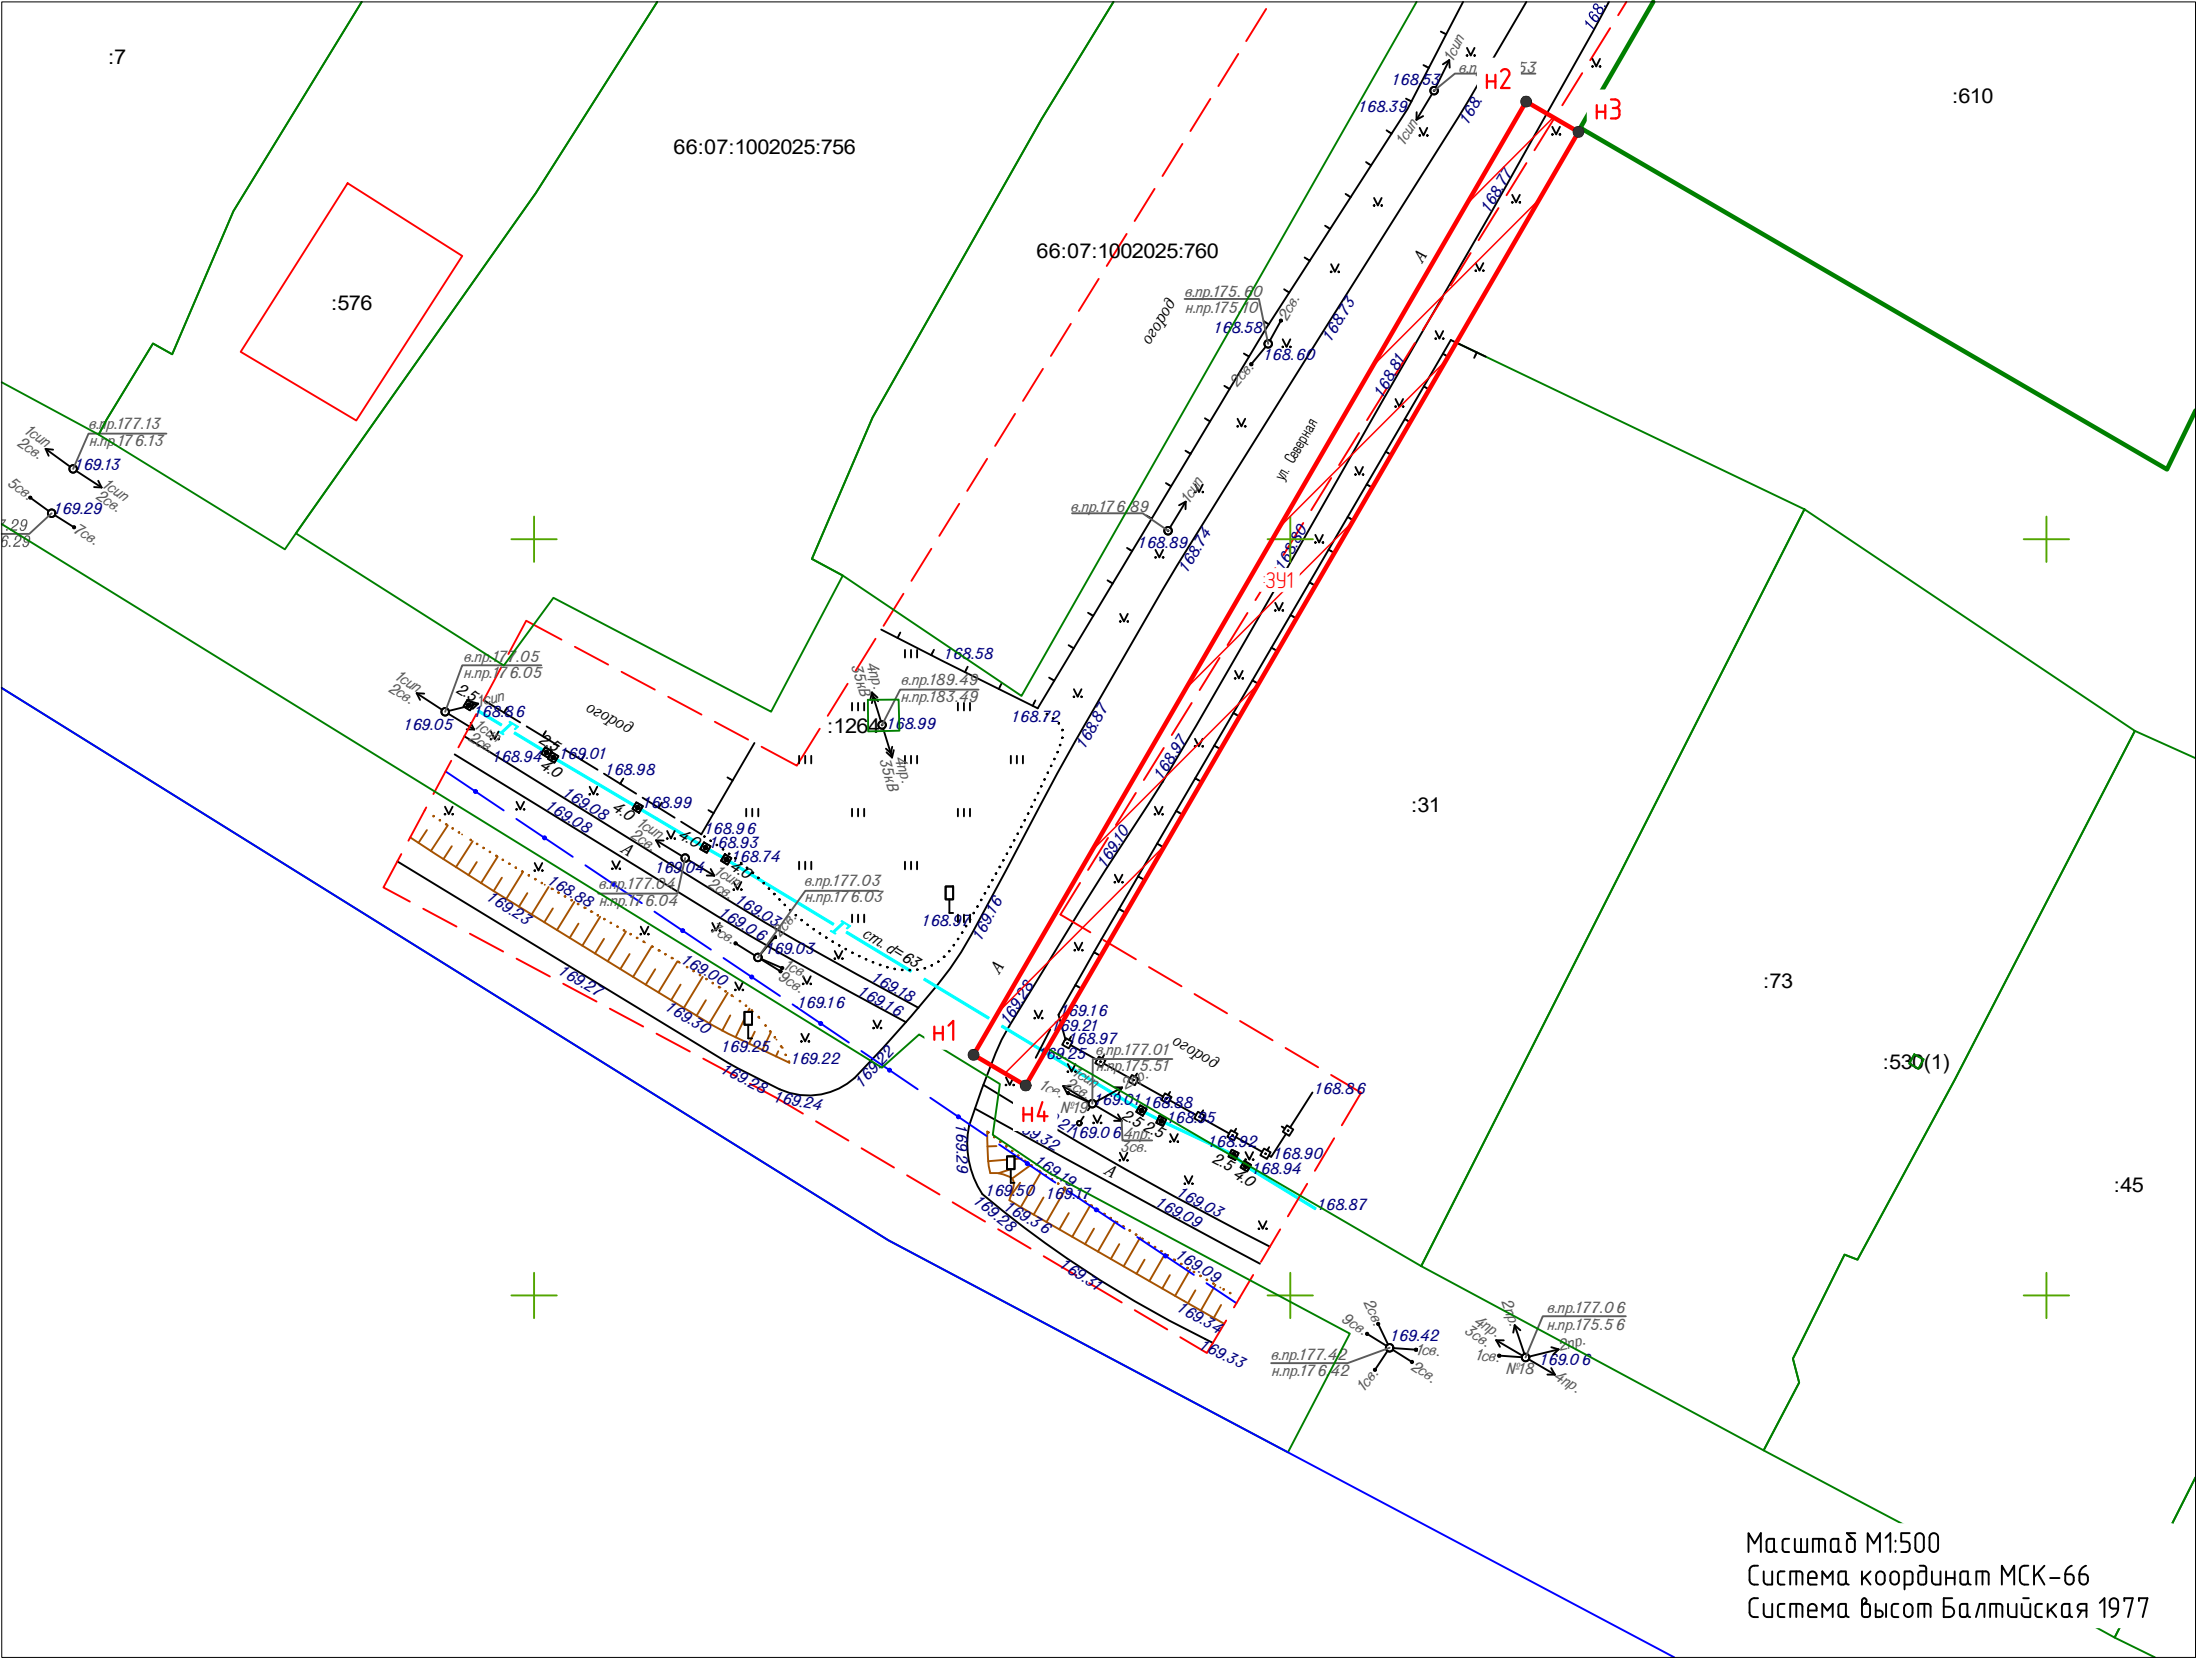

Условный номер земельного участка :3У1
Площадь земельного участка – 291,46 м²
Кадастровый квартал 66:07:1002025

Обозначение характерных точек границ	Координаты, м	
	X	Y
1	383865,91	1624229,06
2	383928,94	1624265,60
3	383926,93	1624269,06
4	383863,88	1624232,50
1	383865,91	1624229,06