


Утверждена:
Постановлением администрации
Богдановичского городского округа.
от _____ № _____.

СХЕМА
границ предполагаемого к использованию земельного участка
на кадастровом плане территории

Кадастровый квартал: 66:07:1001005		
Категория земель: земли населенных пунктов		
Общая площадь ЗУ: 517.1 кв.м		
Координаты точек (1-10): ВЛ-0,4 кВ		
	Север (X)	Восток (Y)
1	386796.83	1620000.39
2	386796.41	1619996.37
3	386803.97	1619996.29
4	386808.31	1619984.78
5	386801.63	1619951.86
6	386744.18	1619911.00
7	386746.59	1619907.81
8	386805.24	1619949.51
9	386812.46	1619985.12
10	386806.75	1620000.26

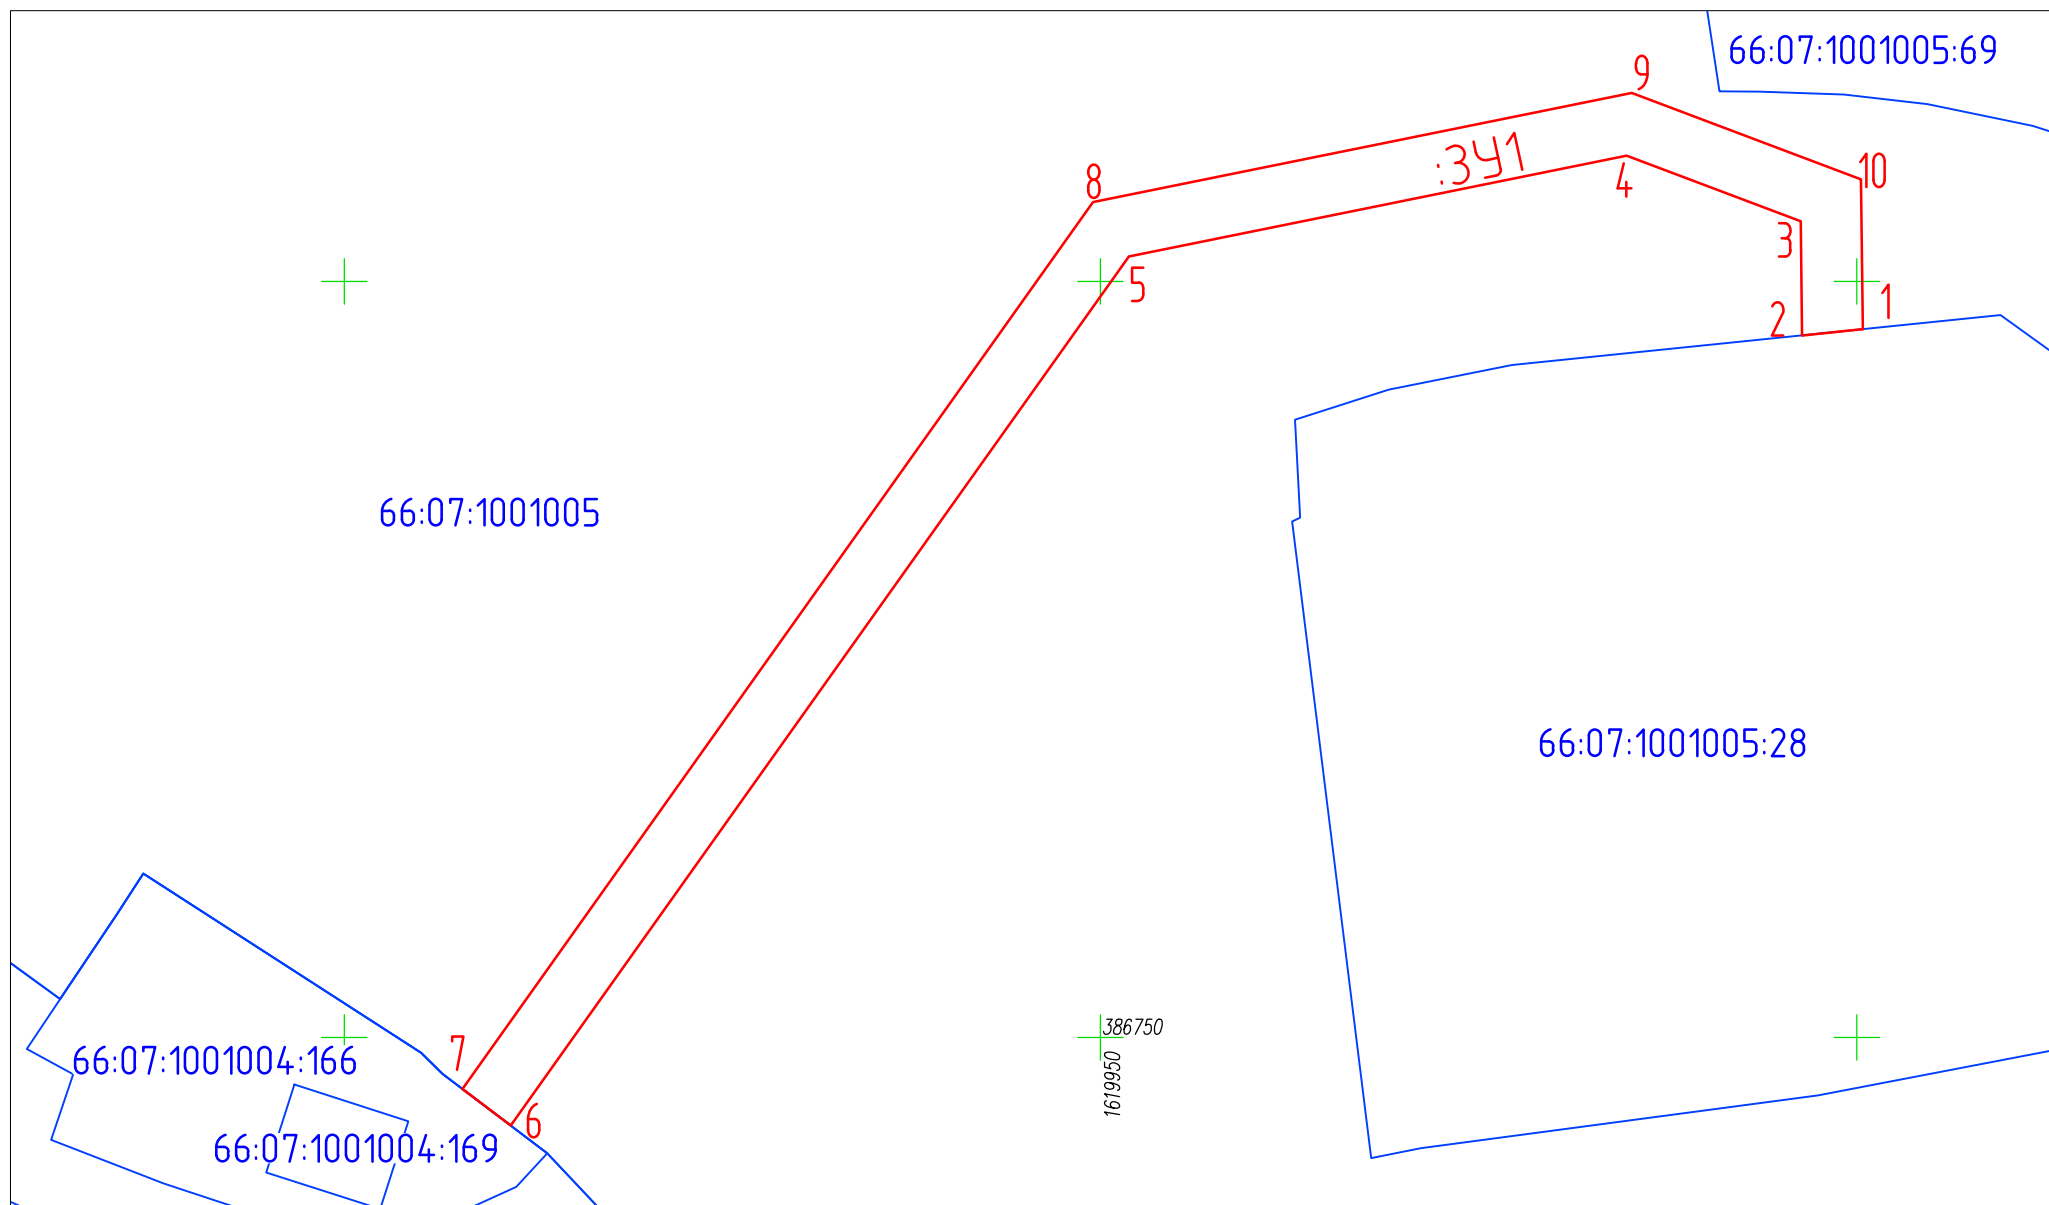

Условные обозначения :

- Вновь образованная часть границы, сведения о которой достаточны для определения её местоположения.
- :341 Надписи вновь образованного земельного участка.
- Объект капитального строительства
- Существующая часть границы, имеющиеся в ЕГРН сведения о которой достаточны для определения её местоположения.

Масштаб 1:500

- 66:07:1001004:169 Надписи кадастрового номера земельного участка
- Граница кадастрового квартала
- 66:07:1001004 Обозначение кадастрового квартала