

СХЕМА


границ предполагаемых к использованию земель на кадастровом плане территории в кадастровом квартале 66:07:1901003

Приложение к Постановлению

№ _____ от _____

Объект: "Газопровод низкого давления до границы земельного участка по адресу: Свердловская область, Богдановичский район, село Байны, ул. Куйбышева, 37А (кад. № 66:07:1901003:585)"

Местоположение: от точки врезки в существующий газопровод низкого давления в районе земельного участка жилого дома №35 по улице Куйбышева до границы земельного участка жилого дома №37А по улице Куйбышева с. Байны Богдановичский район Свердловской области

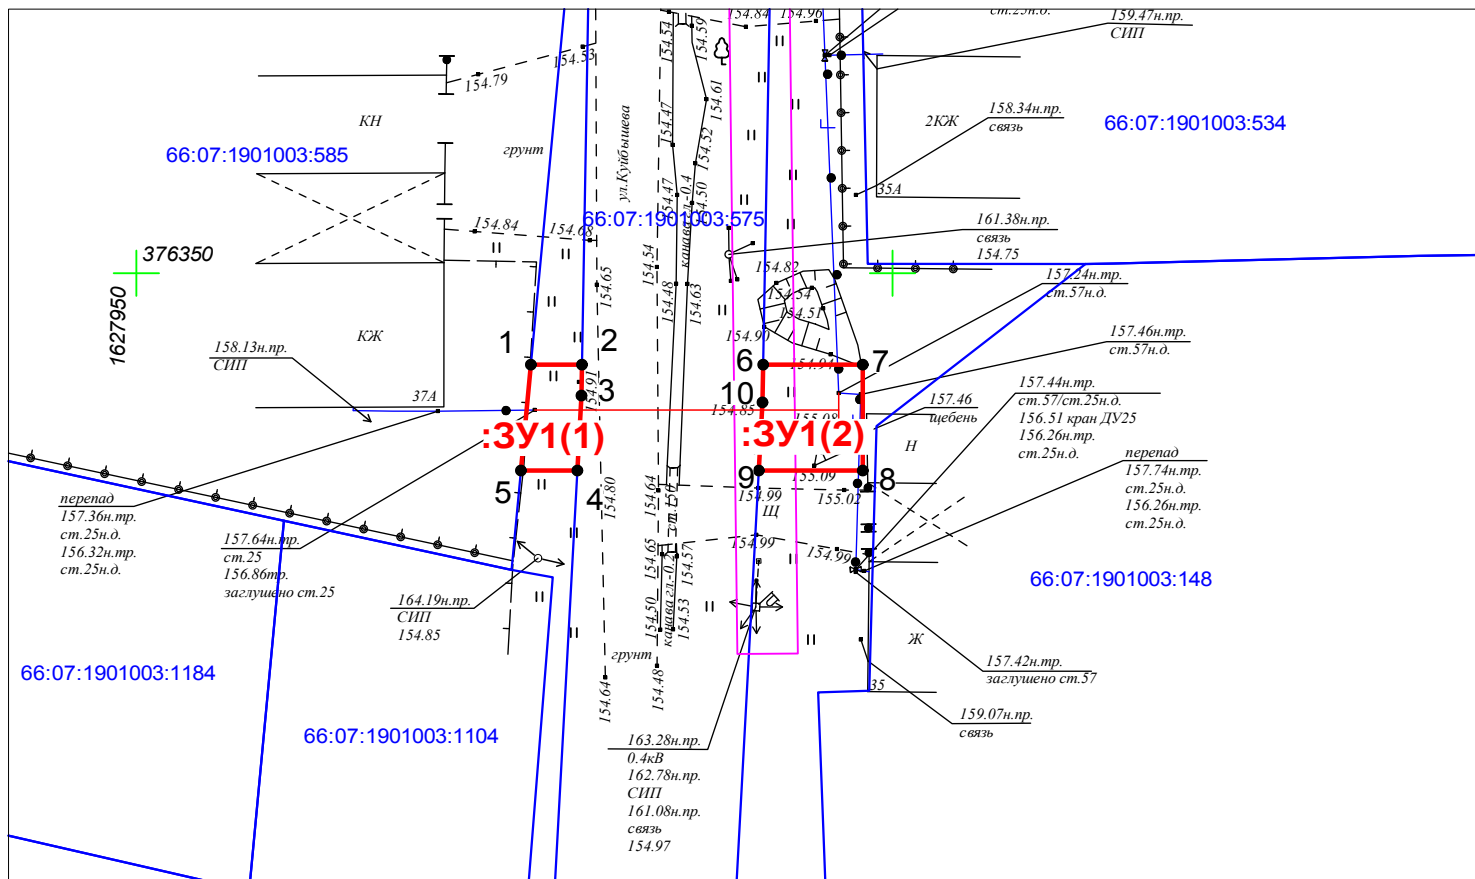

Масштаб 1:500

Условный номер земельного участка	:3У1	
Площадь земельного участка	72 кв. м.	
Обозначение характерных точек границ	Координаты, м	
	X	Y
:3У1(1)		
1	376343.95	1627976.09
2	376343.95	1627979.47
3	376341.91	1627979.43
4	376336.95	1627979.16
5	376336.95	1627975.43
:3У1(2)		
6	376343.95	1627991.45
7	376343.95	1627998.03
8	376336.95	1627998.03
9	376336.95	1627991.16
10	376341.46	1627991.40
Система координат: МСК-66, зона 1		

Условные обозначения:

- проектируемый газопровод низкого давления
- граница и номер земельного участка по сведениям ЕГРН
- граница и номер кадастрового квартала по сведениям ЕГРН
- граница предполагаемых к использованию земель
- обозначение и номер характерной точки границы земельного участка
- охранная зона по сведениям ЕГРН

Исполнитель: кадастровый инженер службы "Газовый сервис" АО "ГАЗЭКС" Южный округ Крапивкин Г.В.

