


СХЕМА  
границ предполагаемого к использованию земельного участка  
на кадастровом плане территории

Кадастровый квартал: 66:07:1001012		
Категория земель: земли населенных пунктов		
Общая площадь ЗУ: 582.46 кв.м		
Координаты точек (1-12): ВЛ-0,4 кВ		
	Север (X)	Восток (Y)
1	386109.21	1620916.76
2	386108.73	1620912.79
3	386102.36	1620914.32
4	386110.91	1620967.64
5	386173.56	1620959.70
6	386206.81	1620952.91
7	386206.28	1620950.31
8	386199.30	1620951.41
9	386185.82	1620953.11
10	386172.78	1620955.77
11	386114.23	1620963.19
12	386106.88	1620917.33

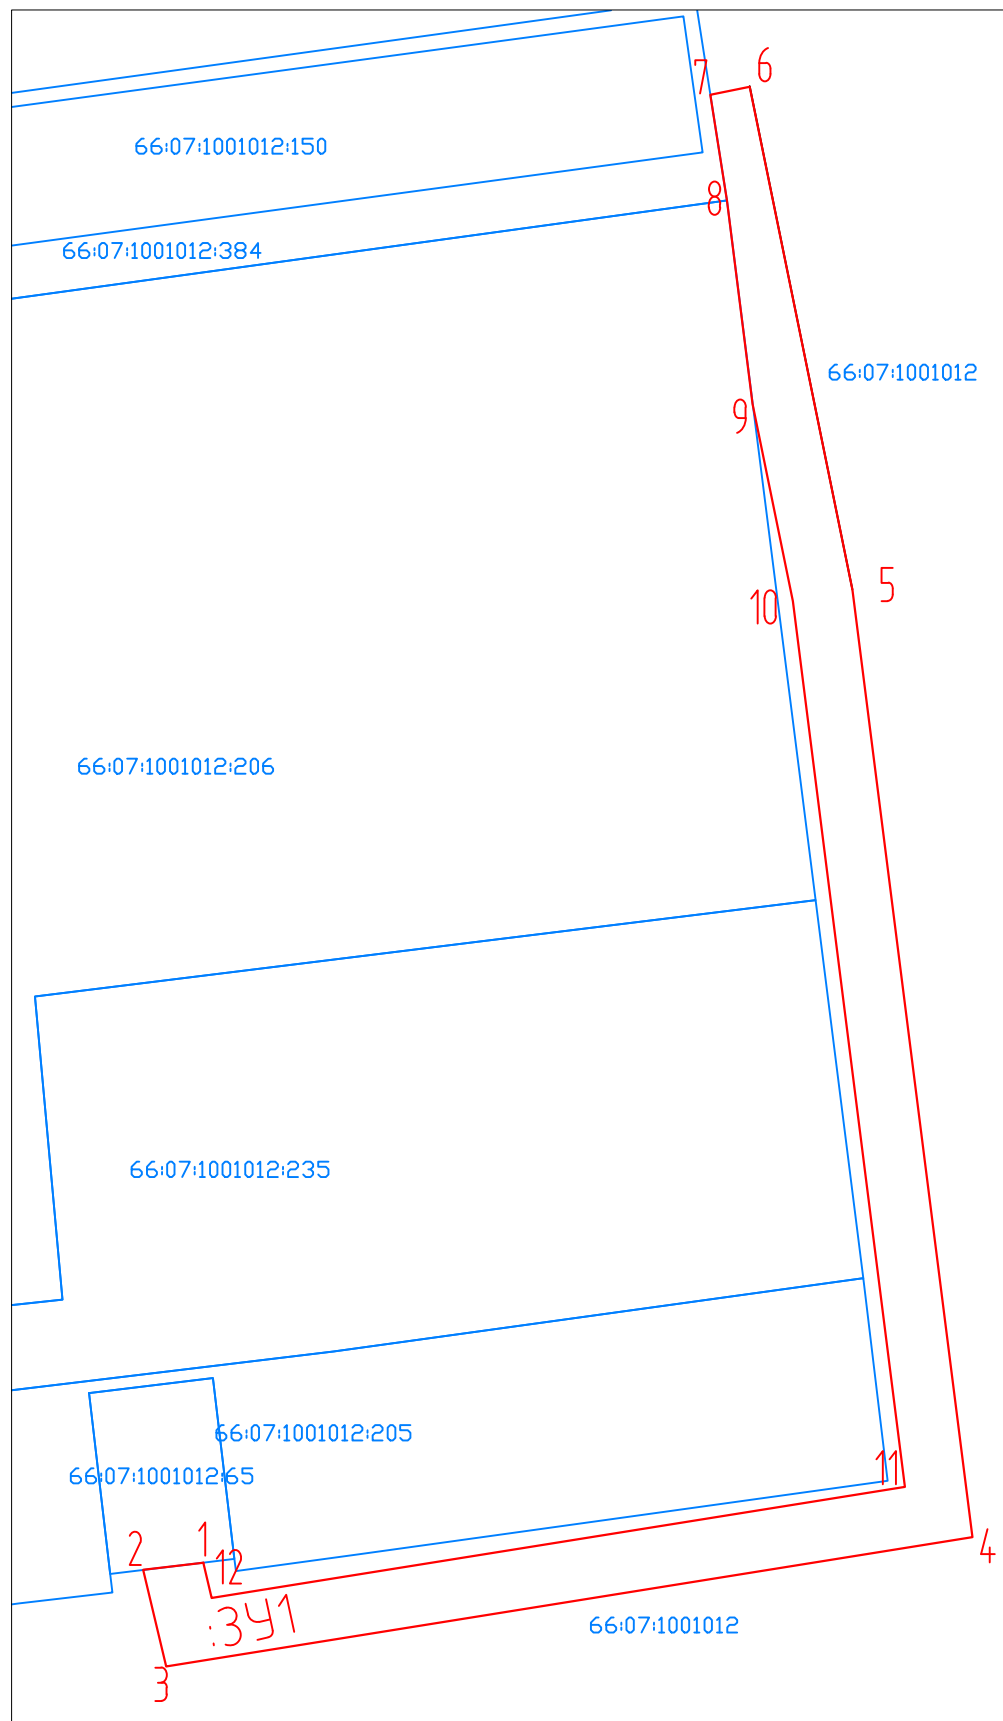

Условные обозначения:

- Вновь образованная часть границы, сведения о которой достаточны для определения её местоположения.
- :391 Надписи вновь образованного земельного участка.
- Объект капитального строительства.
- Существующая часть границы, имеющиеся в ЕГРН сведения о которой достаточны для определения её местоположения.

66:07:1001012:150 Надписи кадастрового номера земельного участка

— Граница кадастрового квартала  
66:07:1001012 Обозначение кадастрового квартала

Масштаб 1:500