


СХЕМА

границ предполагаемой к использованию части земельного участка с кадастровым номером 66:07:1001017:745 на кадастровом плане территории в кадастровом квартале 66:07:1001017

Приложение к Постановлению № _____ от _____

Объект: "Газопровод низкого давления для газоснабжения жилых домов по ул. Пролетарская, Береговая, Мичурина г.Богданович Свердловской области"

Местоположение: от точки врезки в действующий газопровод низкого давления в районе д. 24 по ул. Пролетарской вдоль ул. Пролетарской до земельного участка с к.н. 66:07:1001017:764 г. Богданович Свердловской области

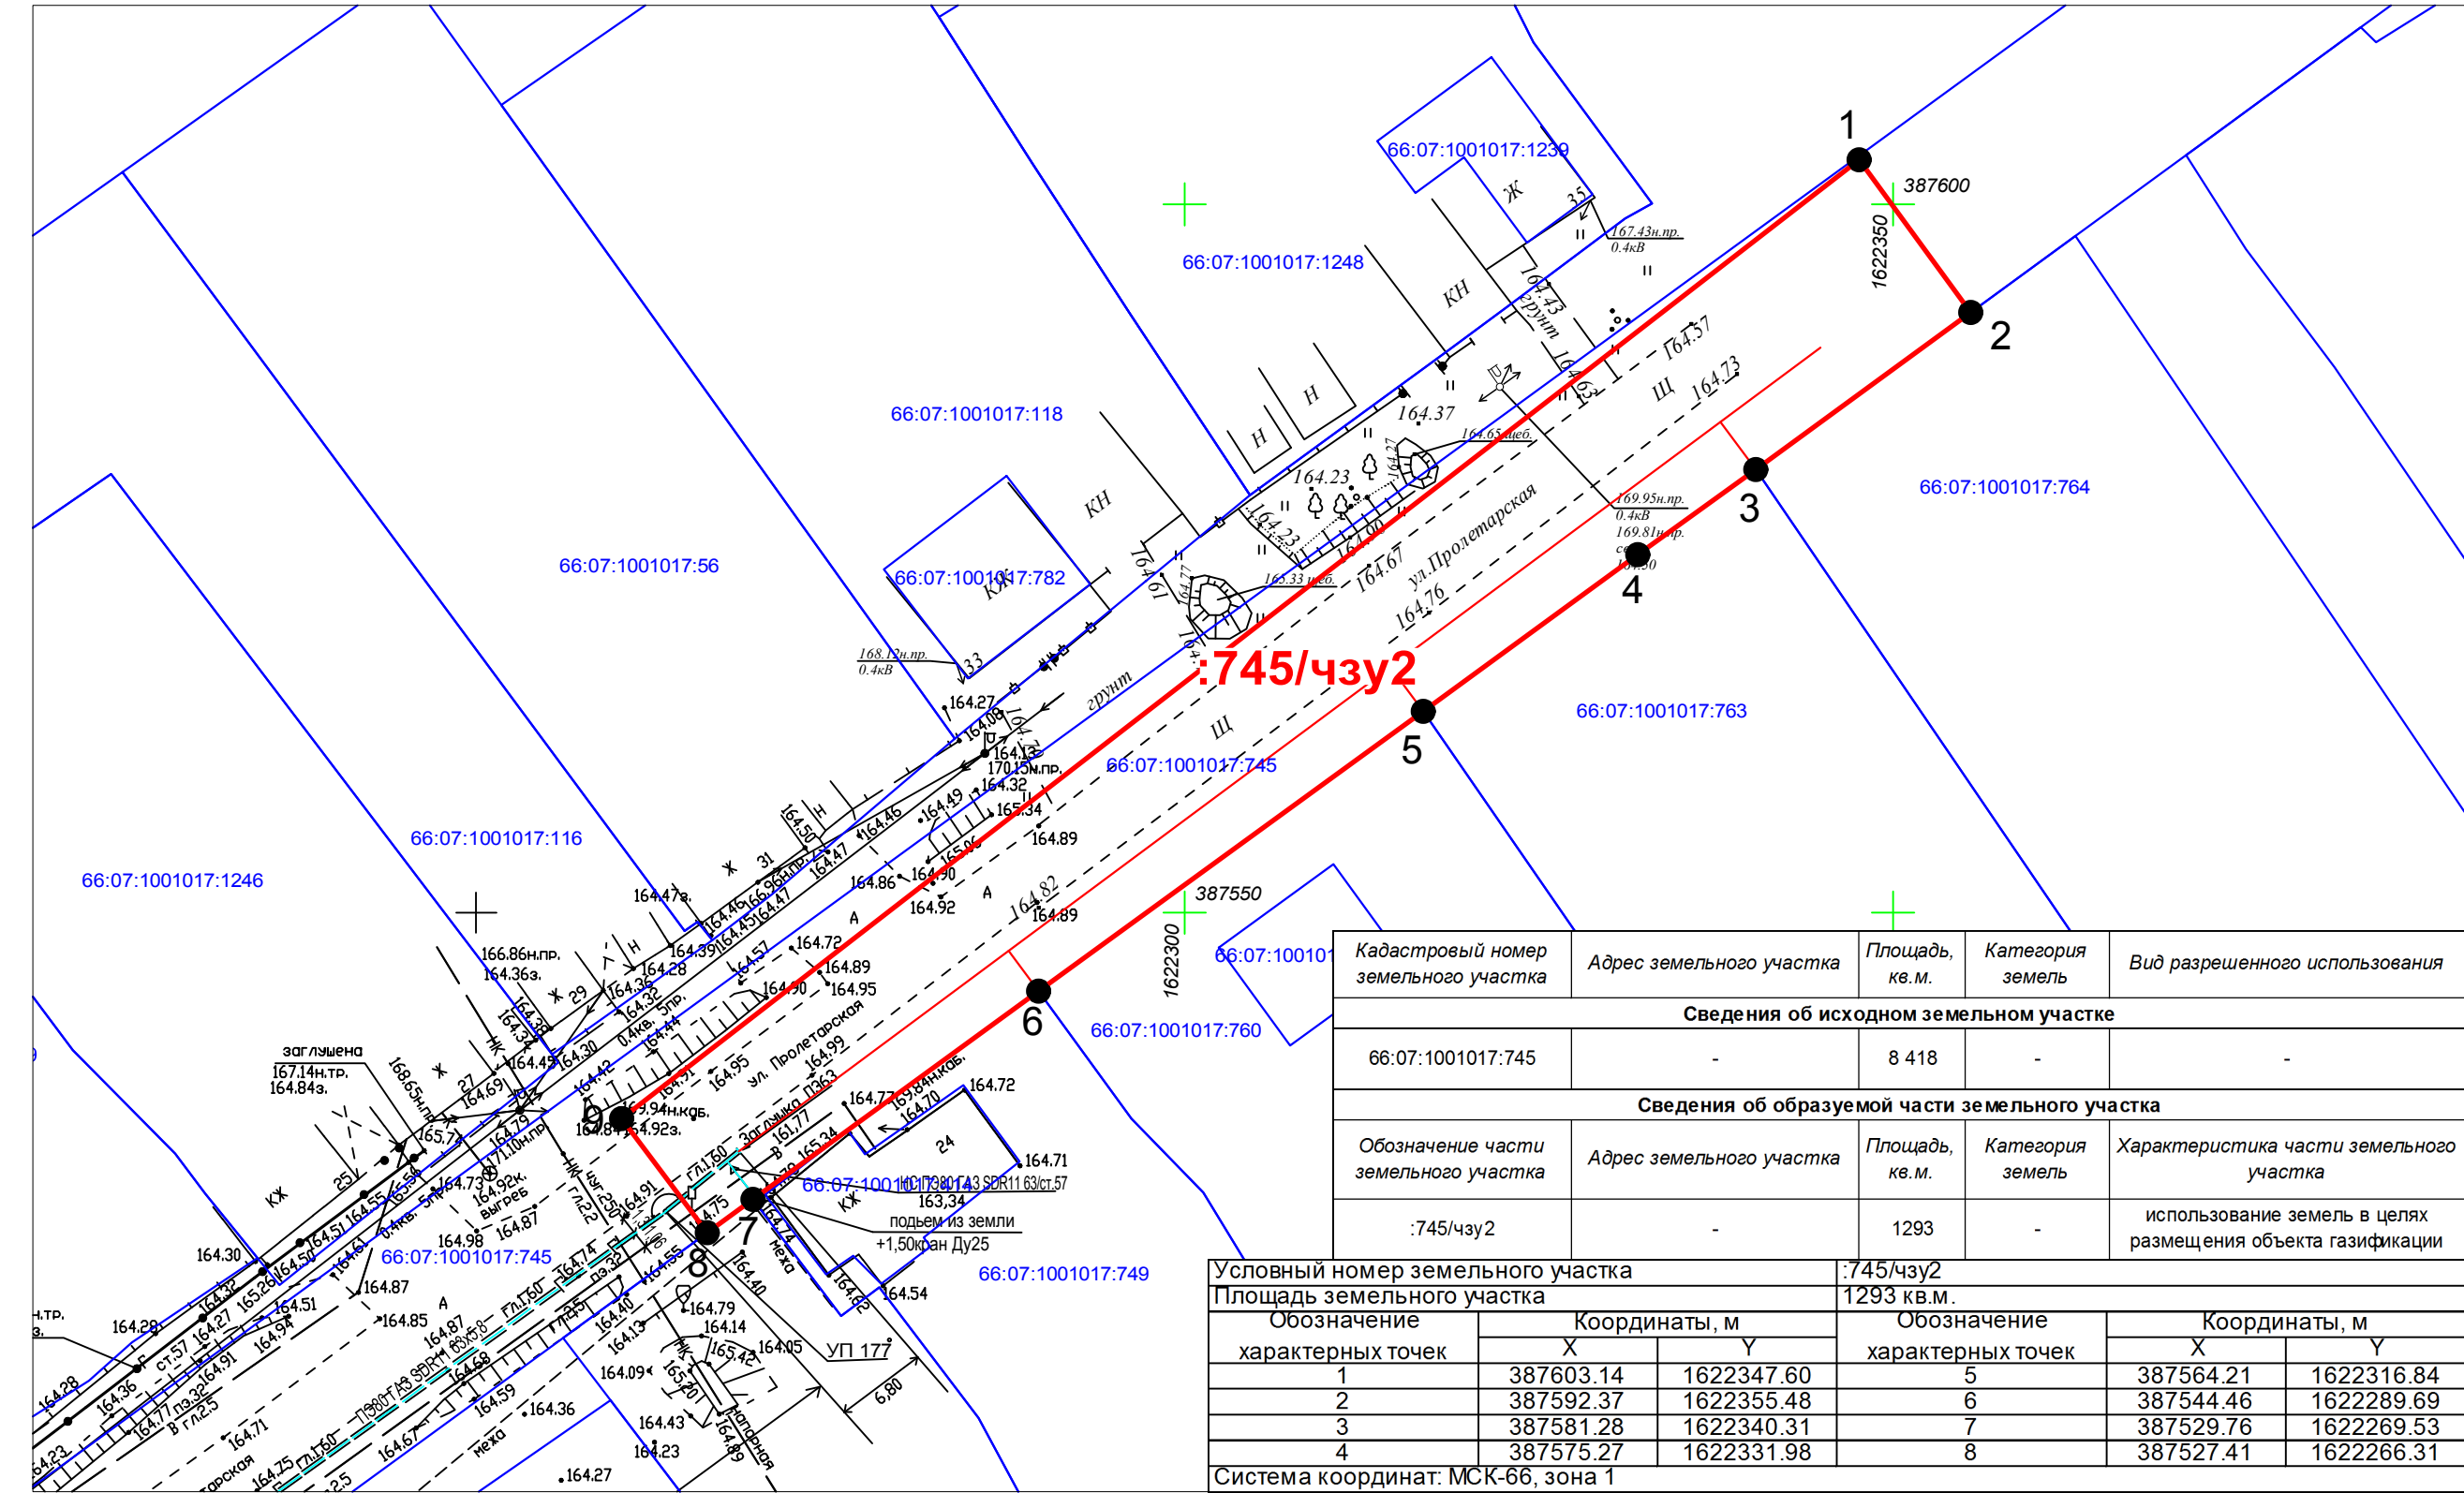

Масштаб 1:500

Условные обозначения:

- проектируемый газопровод низкого давления
- 66:07:1001017:776 -граница и номер земельного участка по сведениям ЕГРН
- 66:07:1001017 -граница и номер кадастрового квартала по сведениям ЕГРН
- :3У1 -граница предполагаемых к использованию земель
- 1 -обозначение и номер характерной точки
- границы земельного участка
- охранный зона по сведениям ЕГРН

66:07:1001017:760

Кадастровый номер земельного участка	Адрес земельного участка	Площадь, кв.м.	Категория земель	Вид разрешенного использования	
Сведения об исходном земельном участке					
66:07:1001017:745	-	8 418	-	-	
Сведения об образуемой части земельного участка					
Обозначение части земельного участка	Адрес земельного участка	Площадь, кв.м.	Категория земель	Характеристика части земельного участка	
:745/чзУ2	-	1293	-	использование земель в целях размещения объекта газификации	
Условный номер земельного участка		:745/чзУ2			
Площадь земельного участка		1293 кв.м.			
Обозначение характерных точек	Координаты, м		Обозначение характерных точек	Координаты, м	
	X	Y		X	Y
1	387603.14	1622347.60	5	387564.21	1622316.84
2	387592.37	1622355.48	6	387544.46	1622289.69
3	387581.28	1622340.31	7	387529.76	1622269.53
4	387575.27	1622331.98	8	387527.41	1622266.31
Система координат: МСК-66, зона 1					



Исполнитель: кадастровый инженер службы "Газовый сервис" АО "ГАЗЭКС" Южный округ Крапивкин Г.В.