


СХЕМА

границ предполагаемых к использованию земель на кадастровом плане территории в кадастровом квартале 66:07:1001017

Объект: "Газопровод низкого давления для газоснабжения жилых домов по ул. Пролетарская, Береговая, Мичурина г.Богданович Свердловской области"

Местоположение: от точек врезки в действующий газопровод низкого давления в районе д. 15 по ул. Пролетарской и в районе д. 59 по ул. Коммунарв вдоль ул. Пролетарской до земельных участков д. 5 и д. 6/1 по ул. Пролетарской г. Богданович Свердловской области

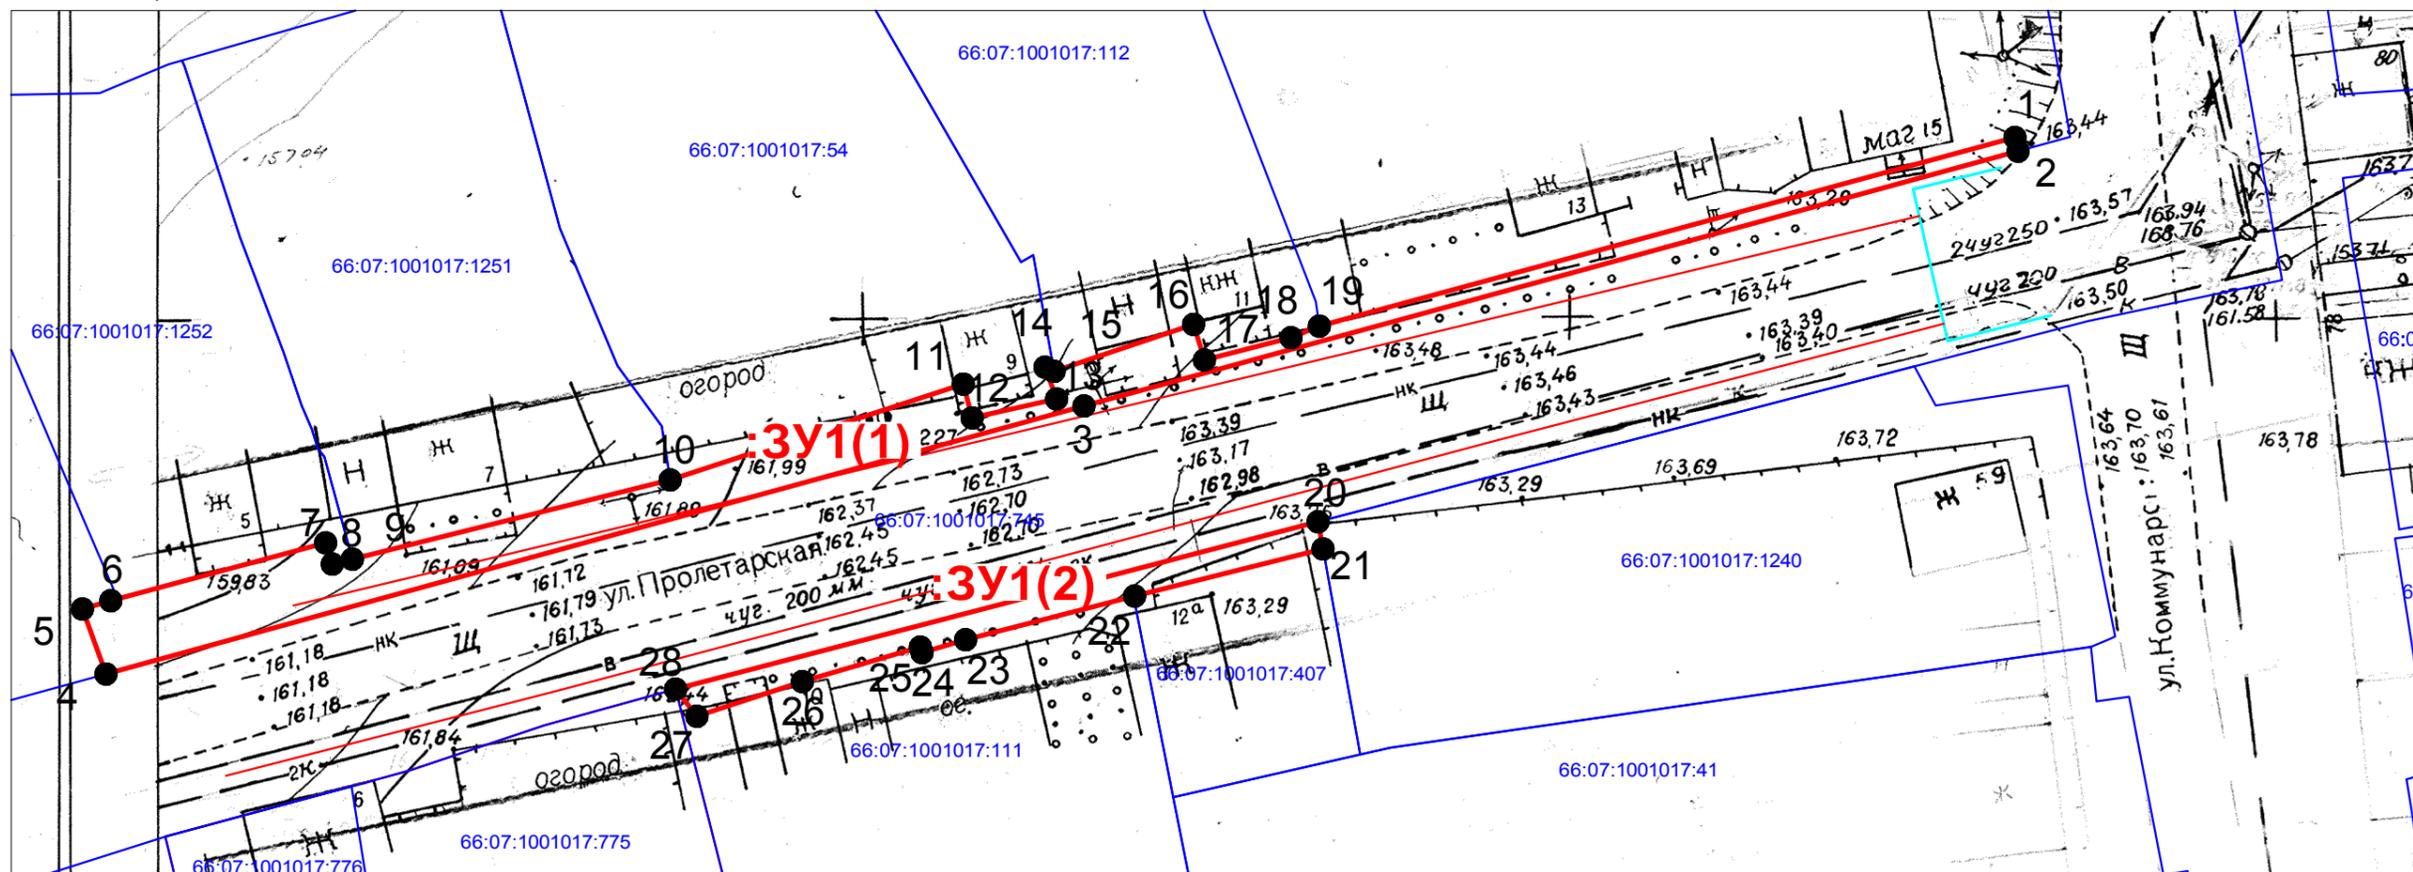

Масштаб 1:500

Условный номер земельного участка			:3У1		
Площадь земельного участка			417 кв.м.		
Обозначение характерных точек	Координаты, м		Обозначение характерных точек	Координаты, м	
	X	Y		X	Y
:3У1(1)			:3У1(2)		
1	387402.60	1622156.67	15	387386.06	1622088.68
2	387401.63	1622156.89	16	387389.38	1622098.55
3	387383.61	1622090.80	17	387386.86	1622099.32
4	387364.66	1622021.60	18	387388.44	1622105.45
5	387369.25	1622019.93	19	387389.26	1622107.45
6	387369.84	1622021.94	20	387375.43	1622107.36
7	387373.93	1622037.14	21	387373.50	1622107.71
8	387372.43	1622037.61	22	387370.15	1622094.30
9	387372.78	1622039.03	23	387367.08	1622082.42
10	387378.38	1622061.52	24	387366.17	1622079.34
11	387385.16	1622082.26	25	387366.57	1622079.22
12	387382.77	1622082.88	26	387364.12	1622070.87
13	387384.11	1622088.86	27	387361.67	1622063.41
14	387386.36	1622088.04	28	387363.59	1622061.90

Система координат: МСК-66, зона 1

Условные обозначения:

-проектируемый газопровод низкого давления

-граница и номер земельного участка по сведениям ЕГРН

-граница и номер кадастрового квартала по сведениям ЕГРН

-граница предполагаемых к использованию земель

-обозначение и номер характерной точки

границы земельного участка

-охранная зона по сведениям ЕГРН



Исполнитель: кадастровый инженер службы "Газовый сервис" АО "ГАЗЭК" Южный округ Крапивкин Г.В.