


СХЕМА

границ предполагаемых к использованию земельного участка в кадастровом квартале 66:07:0106004
 Адрес заявителя: Свердловская область, ГО Богданович, п. Дубровный, Чернокоровский с/с.

ПРИЛОЖЕНИЕ к постановлению
 от _____ № _____

Объект: Строительство ВЛИ-0.4кВ от ВЛИ-0.4кВ вновь строящейся от КТП-1923 км. (иные собственники), до границ земельного участка заявителя (электроснабжение жилого дома, находящегося по адресу: Свердловская область, ГО Богданович, п. Дубровный, Чернокоровский с/с) (0.2 км, 1шт)

Площадь земельного участка -634 м², в т.ч условный номер земельного участка :ЗУ1, площадью - 460,6 м²; условный номер земельного участка :461/чзу1, площадью -173,6 м².
 Кадастровый квартал 66:07:0106004
 Система координат МСК-66, зона 1

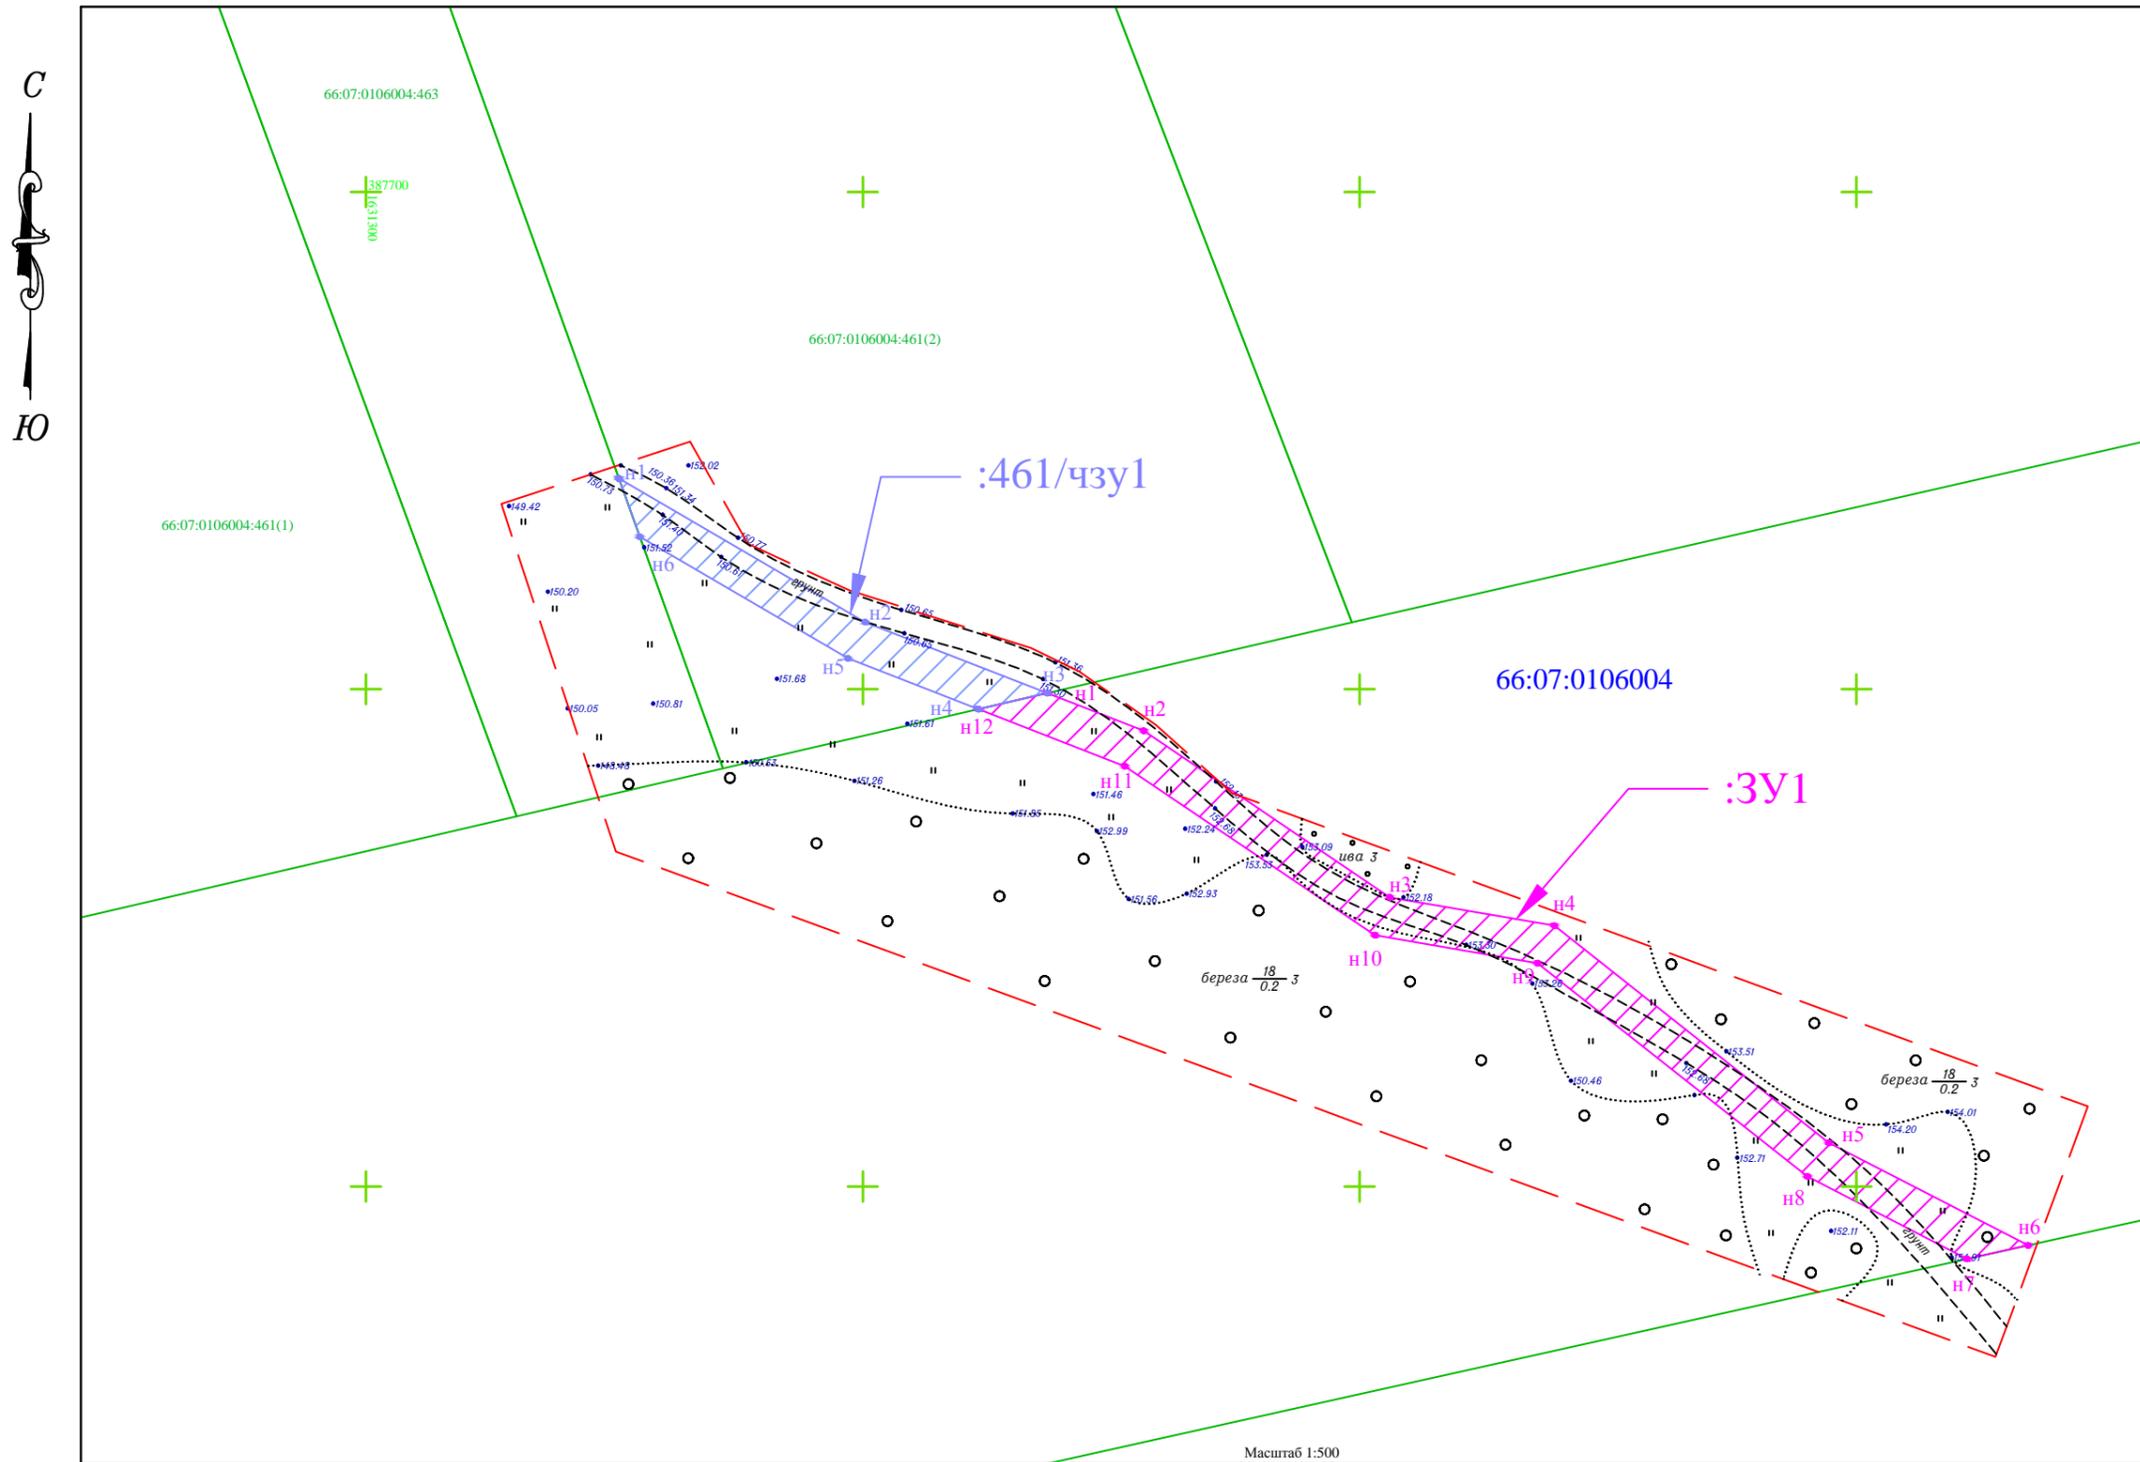

Координаты :ЗУ1		
N	X	Y
н1	387649.61	1631368.55
н2	387645.82	1631378.26
н3	387629.08	1631403.04
н4	387626.23	1631419.60
н5	387604.38	1631447.22
н6	387594.09	1631467.26
н7	387592.72	1631461.11
н8	387601.01	1631445.05
н9	387622.46	1631417.92
н10	387625.28	1631401.52
н11	387642.26	1631376.39
н12	387648.01	1631361.65
н1	387649.61	1631368.55
Общая площадь 460,6 кв.м.		

Координаты :461/чзу1		
N	X	Y
н1	387671.19	1631325.46
н2	387656.74	1631350.25
н3	387649.62	1631368.56
н4	387648.01	1631361.64
н5	387653.12	1631348.50
н6	387665.34	1631327.56
н1	387671.19	1631325.46
Общая площадь 173,6 кв.м.		

- Условные обозначения:
- вновь образованные земельные участки
 - вновь образованные земельные участки
 - н1 - характеристическая точка границы образуемого земельного участка, установленная при проведении кадастровых работ
 - границы земельного участка, установленного в соответствии федеральным законодательством, включенные в ГКН
 - граница кадастрового квартала
 - 66:12:1901002 - надпись кадастрового квартала
 - :253 - надпись кадастрового номера земельного участка
 - :ЗУ1 - надпись вновь образованного земельного участка