

# СХЕМА


Приложение к Постановлению  
№ \_\_\_\_\_ от \_\_\_\_\_

границ предполагаемых к использованию земель на кадастровом

плане территории в кадастровом квартале 66:07:1801004

Объект: "Газопровод низкого давления для газоснабжения жилых домов по ул. Ленина до жилого дома №44 в с.Троицкое Богдановичского района Свердловской области"

Местоположение: от точки врезки в действующий газопровод низкого давления в районе дома №48 по улице Ленина до границы земельного участка дома №44 по улице Ленина с. Троицкое Богдановичского р-на Свердловской области

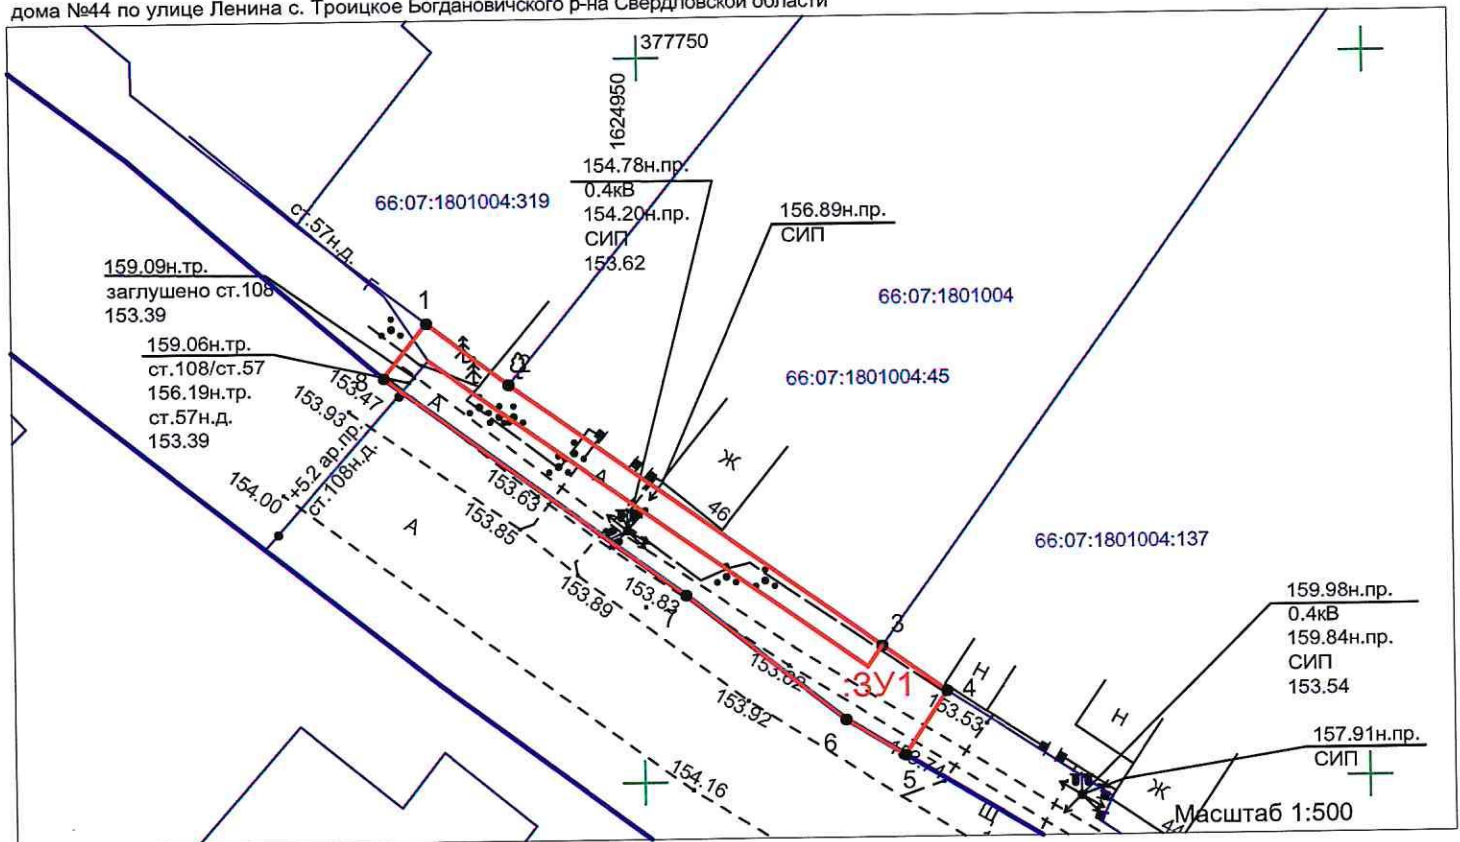

Условный номер земельного участка	:3У1	
Площадь земельного участка	222 кв.м.	
Обозначение характерных точек границ	Координаты, м	
	X	Y
1	377732,01	1624935,28
2	377727,67	1624940,93
3	377709,32	1624966,47
4	377706,15	1624970,87
5	377701,72	1624968,00
6	377704,21	1624963,89
7	377712,94	1624953,02
8	377728,21	1624932,31
Система координат: МСК-66, зона 1		

Условные обозначения:

- проектируемый газопровод низкого давления
- 66:07:1701001:43 -граница и номер земельного участка по сведениям ЕГРН
- 66:07:1701001 -граница и номер кадастрового квартала по сведениям ЕГРН
- :3У1 -граница предполагаемых к использованию земель
- 1 -обозначение и номер характерной точки границы земельного участка
- охранная зона по сведениям ЕГРН



Исполнитель: кадастровый инженер службы "Газовый сервис" АО "ГАЗЭКС" Южный округ Мосова Д.А.