

**СХЕМА**


границ предполагаемых к использованию земель

№ \_\_\_\_\_ от \_\_\_\_\_

на кадастровом плане территории в кадастровом квартале 66:07:1002012

Объект: Газопровод-ввод низкого давления до границы земельного участка по адресу: Свердловская область, городской округ Богданович, город Богданович, улица Сиреневая, 65А (кад. №66:07:1002012:140)

Местоположение: от точки врезки в существующий газопровод низкого давления около земельного участка жилого дома №64 по ул. Сиреневая до границы земельного участка жилого дома №65А по ул. Сиреневая г. Богданович Свердловской области

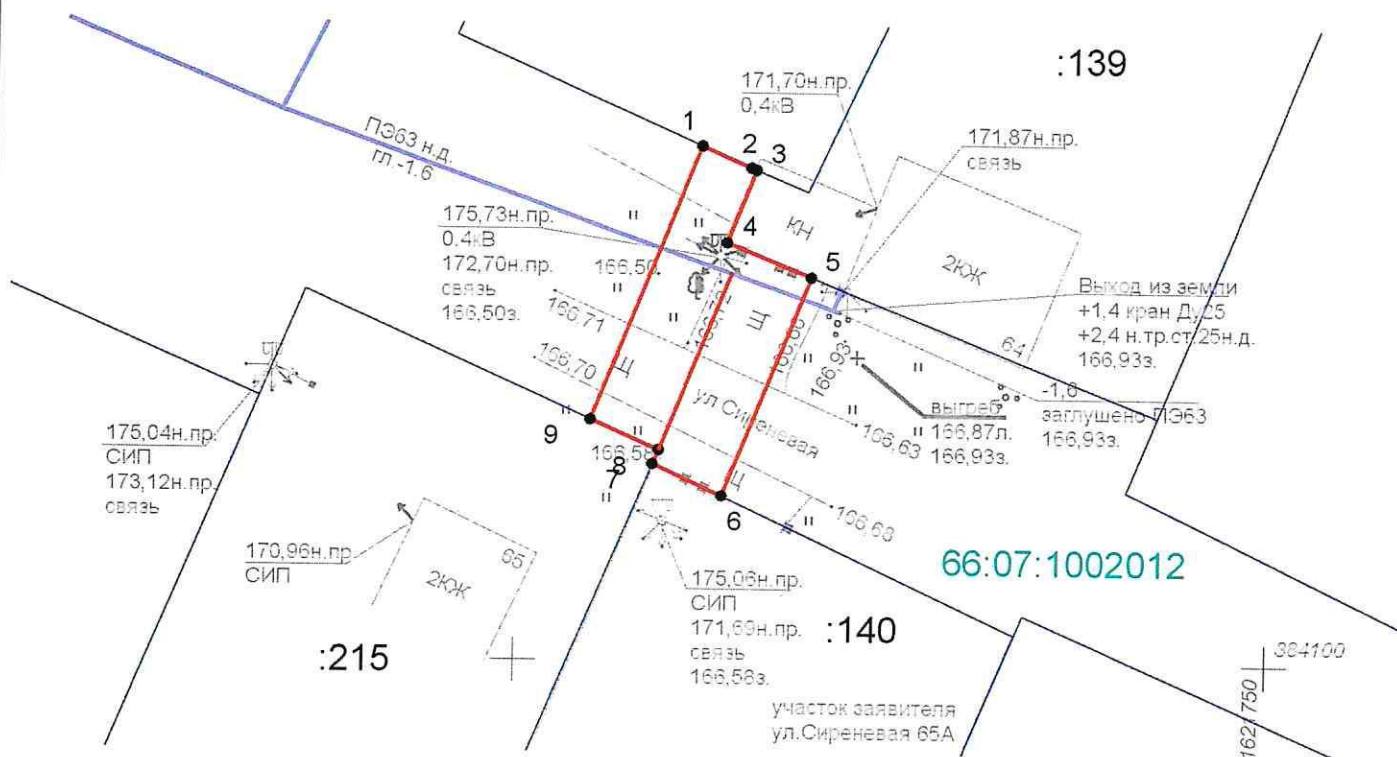

Масштаб 1:500

Условный номер земельного участка :ЗУ1		
Площадь земельного участка 171 м2		
Обозначение характерных точек границ	Координаты, м	
	X	Y
1	2	3
1	384134,39	1621712,25
2	384132,97	1621715,50
3	384132,82	1621715,87
4	384128,04	1621713,95
5	384125,74	1621719,57
6	384111,06	1621713,74
7	384113,19	1621709,18
8	384114,11	1621709,57
9	384116,15	1621705,00
Система координат МСК-66, зона 1		

Условные обозначения:

- проектируемый газопровод-ввод низкого давления
- граница и номер земельного участка по сведениям ЕГРН
- граница и номер кадастрового квартала по сведениям ЕГРН
- границы земельного участка
- охранная зона по сведениям ЕГРН



Мосова Д.А.