

CXEMA


границ предполагаемых к использованию земель

No OT

на кадастровом плане территории в кадастровом квартале 66:07:0901001

Объект: Газопровод низкого давления для газоснабжения жилых домов № 8а, 10 по ул. Кирова д. Быкова Богдановичского района Свердловской области

Местоположение: от точки врезки в существующий газопровод низкого давления около земельного участка жилого дома №19 по ул.Кирова до границы земельного участка жилого дома №8а,10 по ул. Кирова д.Быкова Богдановичского р-на Свердловской области

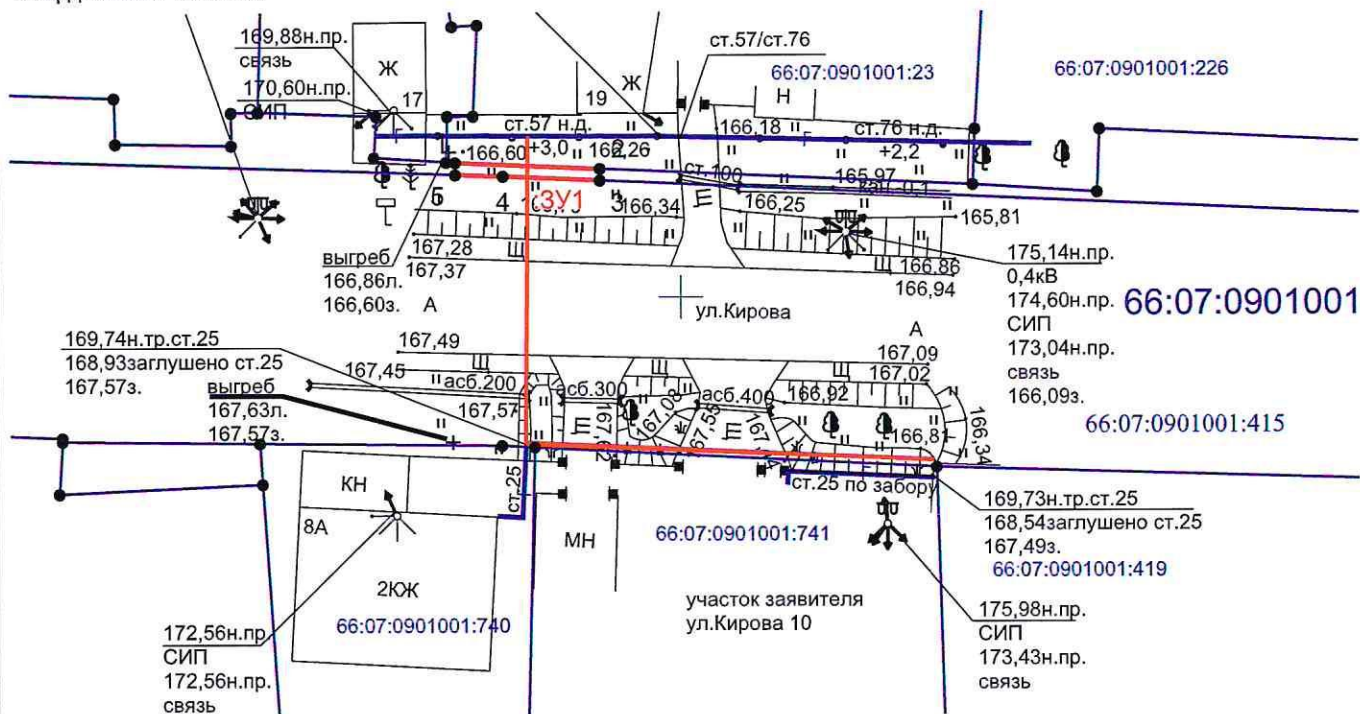

Масштаб 1:500

Условный номер земельного участка		:ЗУ1
Площадь земельного участка		8 м2
Обозначение характерных точек границ	Координаты, м	
	X	Y
1	2	3
1	386859,21	1616484,51
2	386858,77	1616494,51
3	386857,98	1616494,50
4	386858,28	1616487,78
5	386858,39	1616484,50
Система координат: МСК-66, зона 1		

Условные обозначения:

- | | | |
|-------------------|--|-------------|
| 66.07.1001003.102 | -проектируемый газопровод-ввод низкого давления | |
| 66.07.1001003 | -граница и номер земельного участка по сведениям ЕГРН | |
| :3У1 | -граница и номер кадастрового квартала по сведениям ЕГРН | |
| ●1 | -граница предполагаемых к использованию земель | Иср
"Газ |
| | -обозначение и номер характерной точки | |
| | границы земельного участка | |
| | -охранная зона по сведениям ЕГРН | |



Исполнитель: кадастровый инженер Службы
"Газовый сервис" АО "ГАЗЭКС" Южный округ
Мосова Д.А.