


# СХЕМА

границ предполагаемых к использованию земель на кадастровом плане территории в кадастровом квартале 66:07:1001003

Приложение к Постановлению  
№ \_\_\_\_\_ от \_\_\_\_\_

Объект: «Газопровод низкого давления для газоснабжения жилых домов по ул. Западная до жилого дома №8 в г. Богданович Свердловской области»

Местоположение: от точки врезки в действующий газопровод низкого давления в районе земельного участка жилого дома 4 по улице Западной до границы земельного участка жилого дома 8 по улице Западной г. Богданович Свердловской области

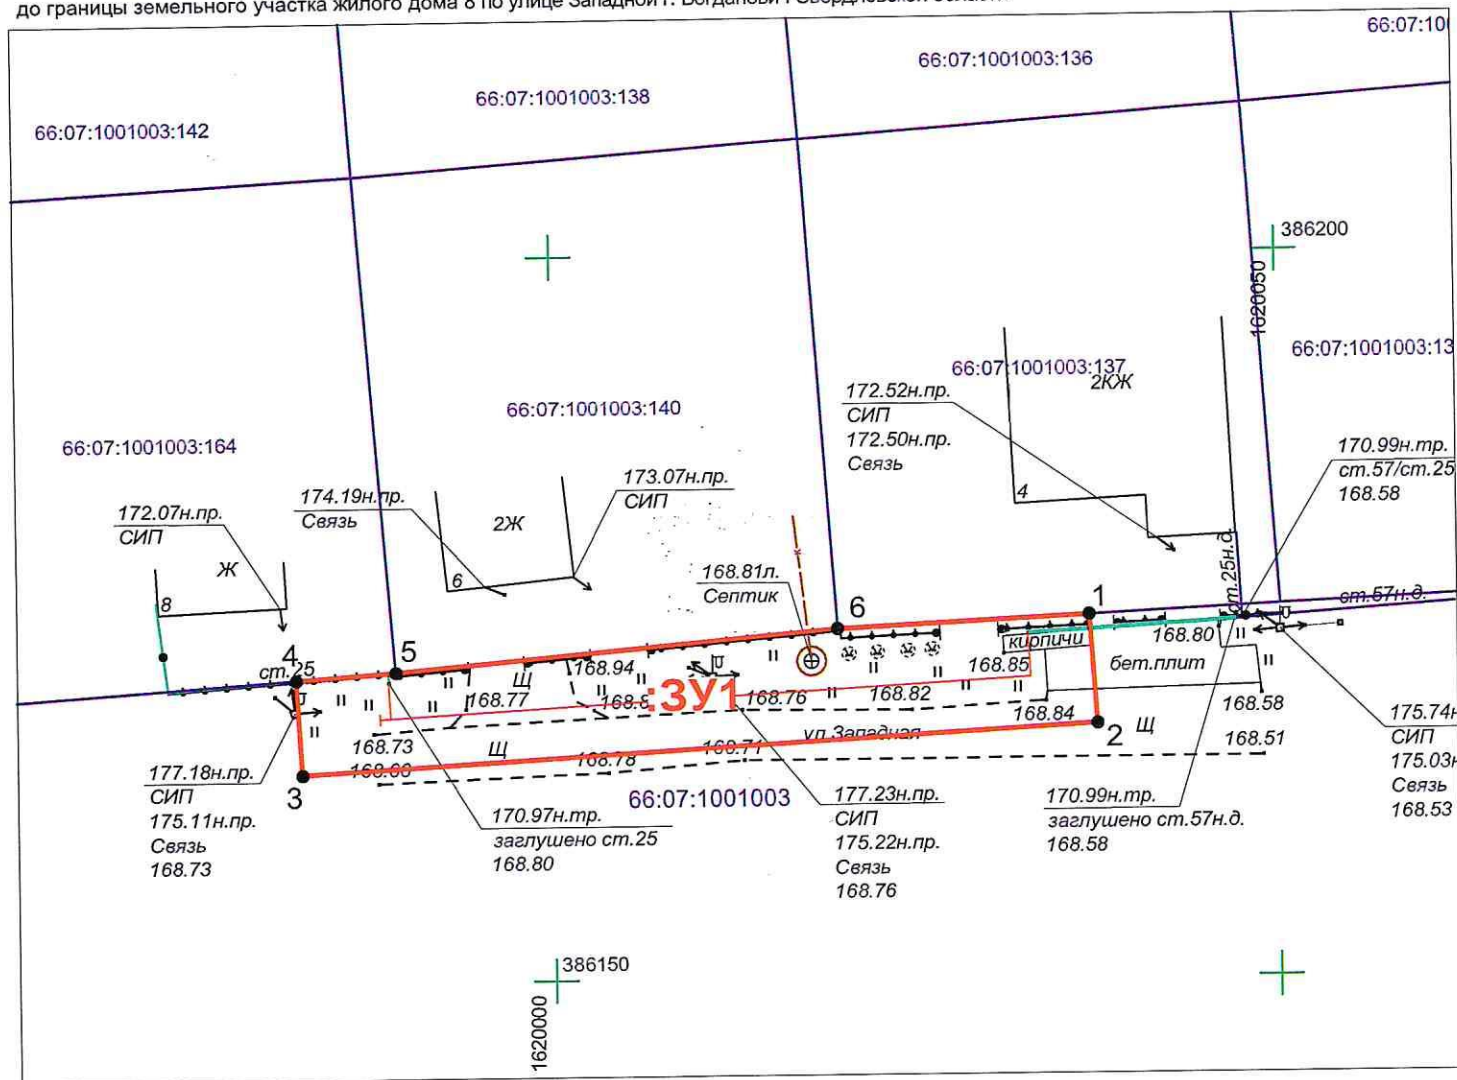

Масштаб 1:500

Условный номер земельного участка	:3У1	
Площадь земельного участка	397 кв.м.	
Обозначение характерных точек границ	Координаты, м	
	X	Y
1	386174.98	1620037.01
2	386167.47	1620037.51
3	386164.39	1619982.63
4	386170.95	1619982.25
5	386171.42	1619989.14
6	386174.14	1620019.63
Система координат: МСК-66, зона 1		

## Условные обозначения:

- -проектируемый газопровод низкого давления
- 66:07:1001003:164 -граница и номер земельного участка по сведениям ЕГРН
- 66:07:1001003 -граница и номер кадастрового квартала по сведениям ЕГРН
- :3У1 -граница предполагаемых к использованию земель
- 1 -обозначение и номер характерной точки границы земельного участка
- охранная зона по сведениям ЕГРН

Исполнитель: кадастровый инженер службы  
"Газовый сервис" АО "ГАЗЭКС" Южный округ  
Крапивкин Г.В.

