


Утверждена:  
Постановлением главы ГО Богданович.  
от \_\_\_\_\_ № \_\_\_\_\_.

*СХЕМА*  
*границ предполагаемого к использованию земельного участка*  
*на кадастровом плане территории*

Условный номер земельного участка ЗУ1		
Кадастровый квартал: 66:07:1001018		
Общая площадь ЗУ: 1059.3 кв.м		
Координаты точек (01–11)		
	Восток (Y)	Север (X)
01	1622472.59	387760.77
02	1622469.13	387758.77
03	1622420.42	387843.31
04	1622419.97	388000.62
05	1622418.91	388000.62
06	1622418.92	388007.87
07	1622424.95	388007.86
08	1622425.00	388005.89
09	1622425.00	388000.61
10	1622423.97	388000.61
11	1622424.42	387844.39

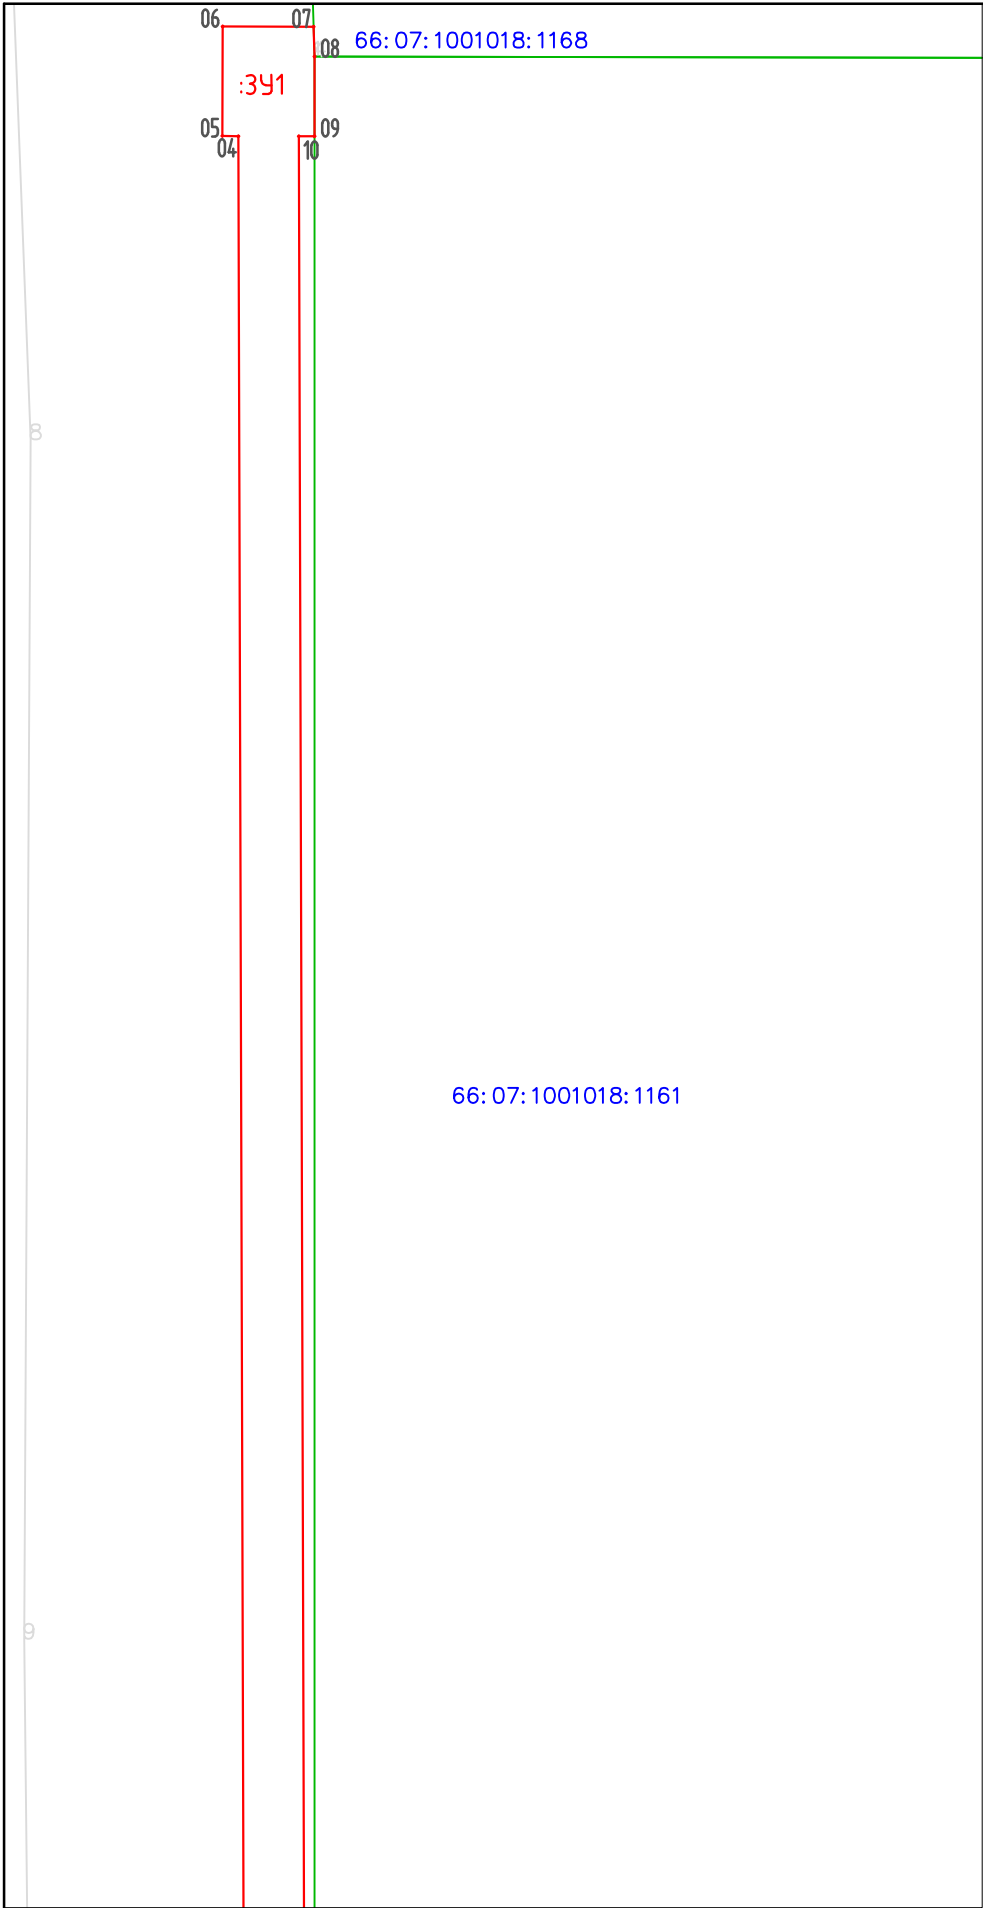


Условные обозначения :

- Вновь образованная часть границы, сведения о которой достаточны для определения её местоположения.
- :391 Надписи вновь образованного земельного участка.
- Объект капитального строительства
- Существующая часть границы, имеющиеся в ЕГРН сведения о которой достаточны для определения её местоположения.

- 66:07:1001018:1161 Надписи кадастрового номера земельного участка
- Граница кадастрового квартала
- 66:07:1001018 Обозначение кадастрового квартала

Масштаб 1:500

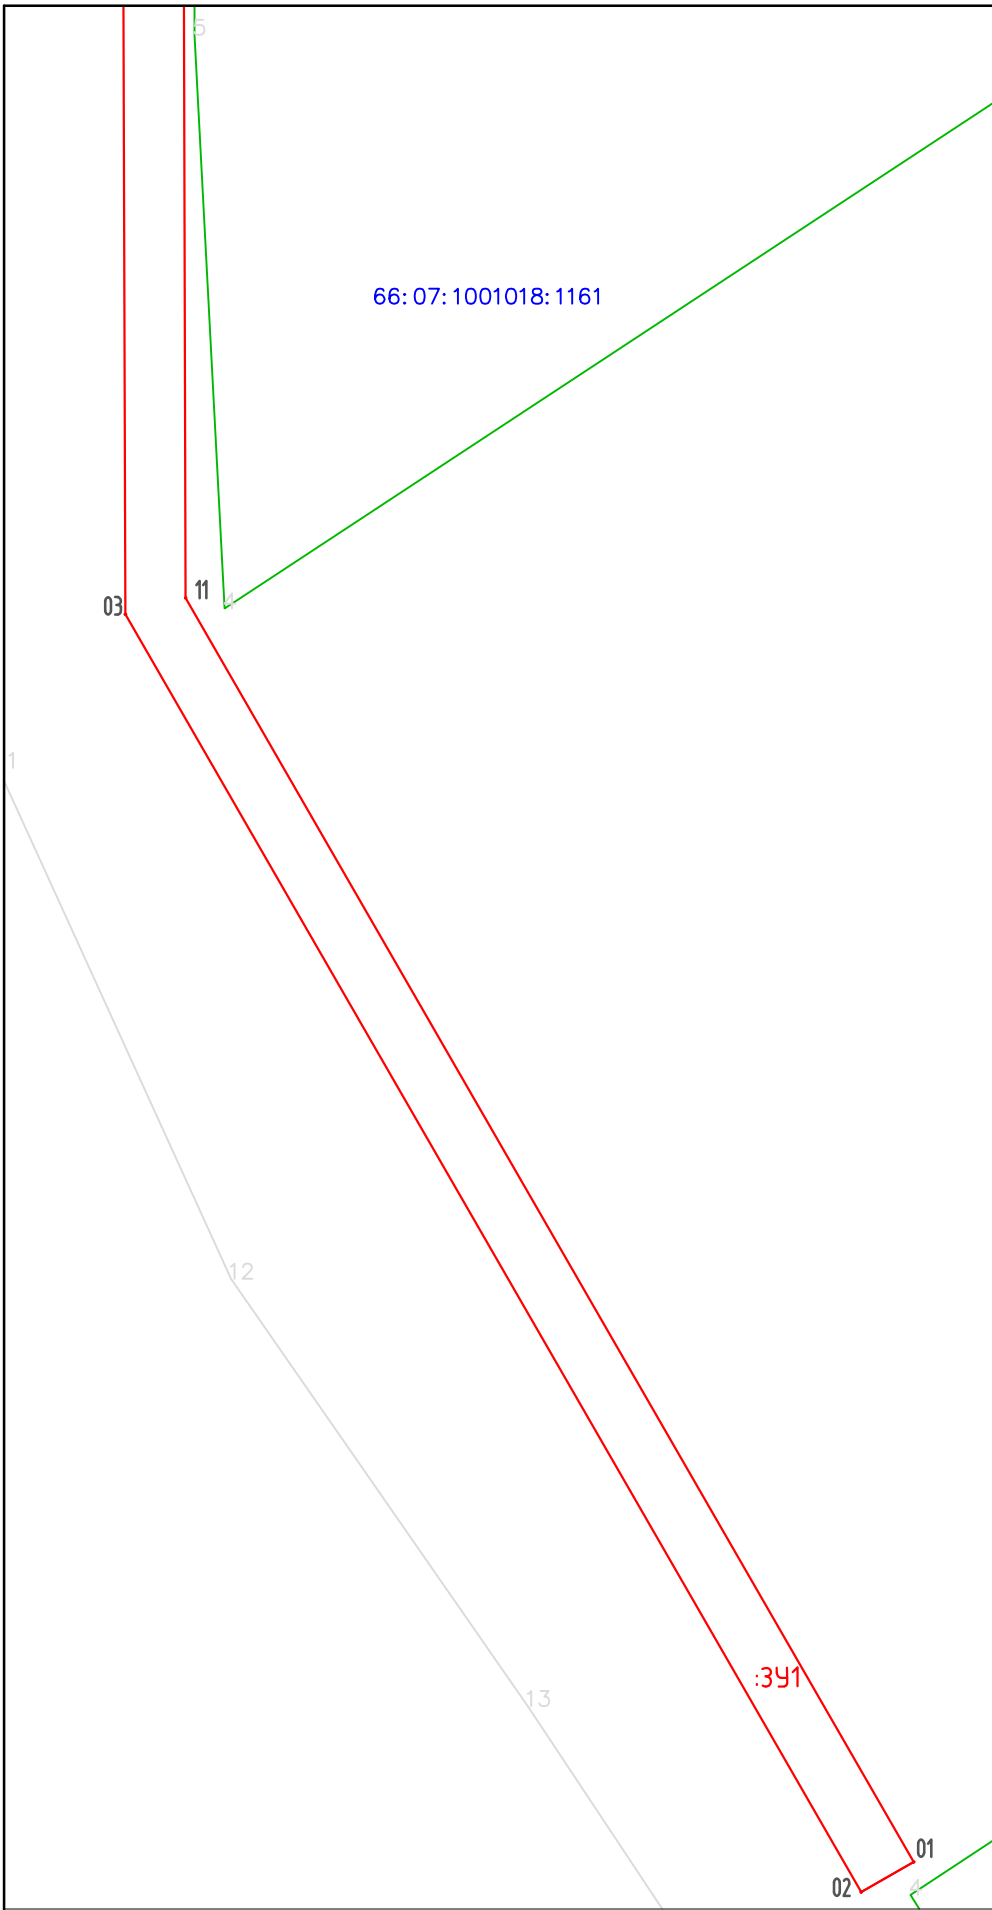

Условные обозначения :

- Вновь образованная часть границы, сведения о которой достаточны для определения её местоположения.
- :391 Надписи вновь образованного земельного участка.
- Объект капитального строительства
- Существующая часть границы, имеющиеся в ЕГРН сведения о которой достаточны для определения её местоположения.

- 66:07:1001018:1161 Надписи кадастрового номера земельного участка
- Граница кадастрового квартала
- 66:07:1001018 Обозначение кадастрового квартала