

СХЕМА


границ предполагаемых к использованию земель на кадастровом плане территории в кадастровом квартале 66:07:1901002

Приложение к Постановлению

№ _____ от _____

Объект: "Газопровод низкого давления для газоснабжения жилых домов по ул. Набережная до жилых домов №25, 27 в с.Байны Богдановичского района Свердловской области", "Газопровод низкого давления для газоснабжения жилых домов по ул. Набережная до жилого дома № 19А в с.Байны Богдановичского района Свердловской области"

Местоположение: от точки врезки в существующий газопровод низкого давления у дома № 23 по улице Набережная до границы земельного участка жилого 25, 27 по улице Набережная с. Байны, Богдановичского района Свердловской области

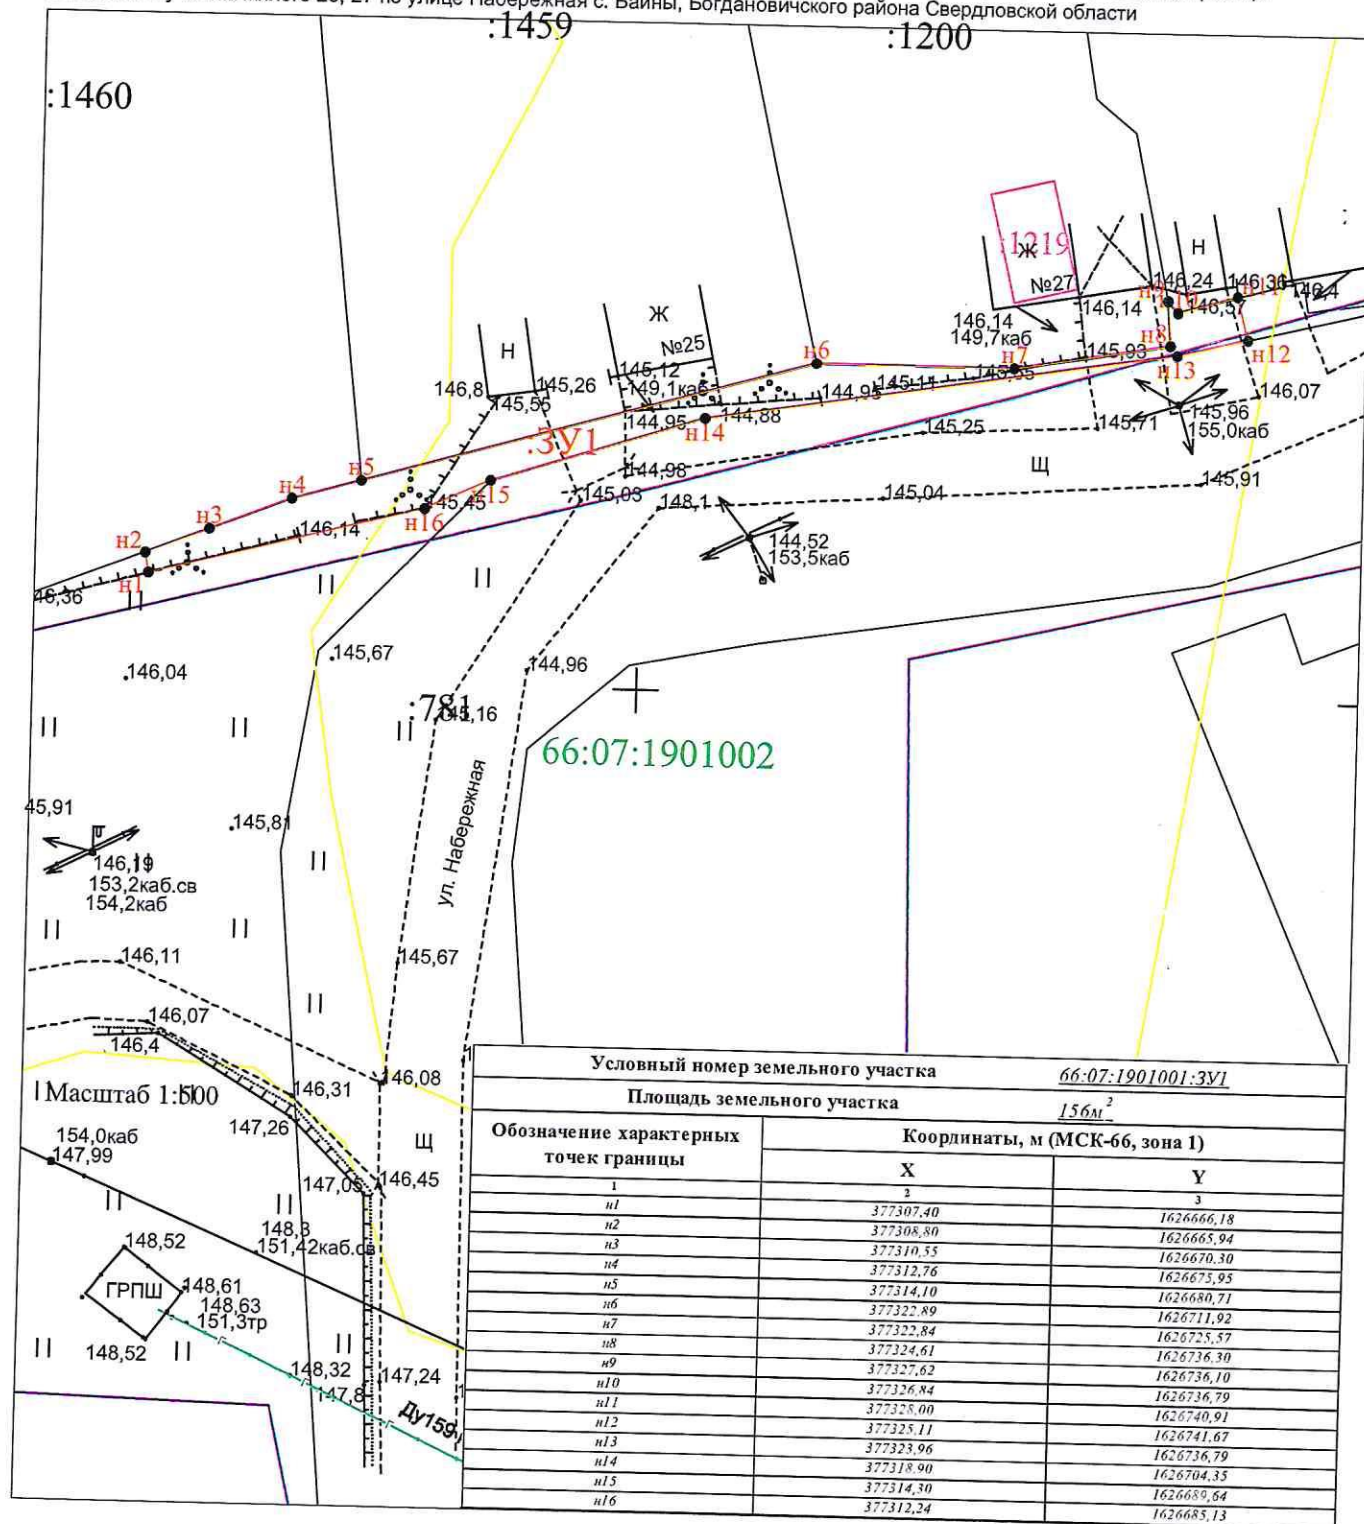

Условные обозначения:

- n1 - точка границы земельного участка
- - граница предполагаемых к использования земель
- - граница территориальной зоны
- - граница ОКСа (сведения ЕГРН)
- - граница и номер кадастрового деления
- - граница земельного участка (сведения ЕГРН)
- 3У1 - обозначение земельного участка

Исполнитель: кадастровый инженер Службы
"Газовый сервис" АО "ГАЗЭКС" Южный округ
К.Е. Сухогозов

