

# СХЕМА


Приложение к Постановлению

№ \_\_\_\_\_ от \_\_\_\_\_

границ предполагаемых к использованию земель на кадастровом плане территории в кадастровом квартале 66:07:1801003

Объект: "Газопровод низкого давления для газоснабжения жилых домов по ул. Ленина до жилого дома №217Б в с.Троицкое Богдановичского района Свердловской области"

Местоположение: от точки врезки в существующий газопровод низкого давления в районе дома №221 до границы земельного участка жилого дома 217Б по ул. Ленина в с. Троицкое Богдановичского района Свердловской области

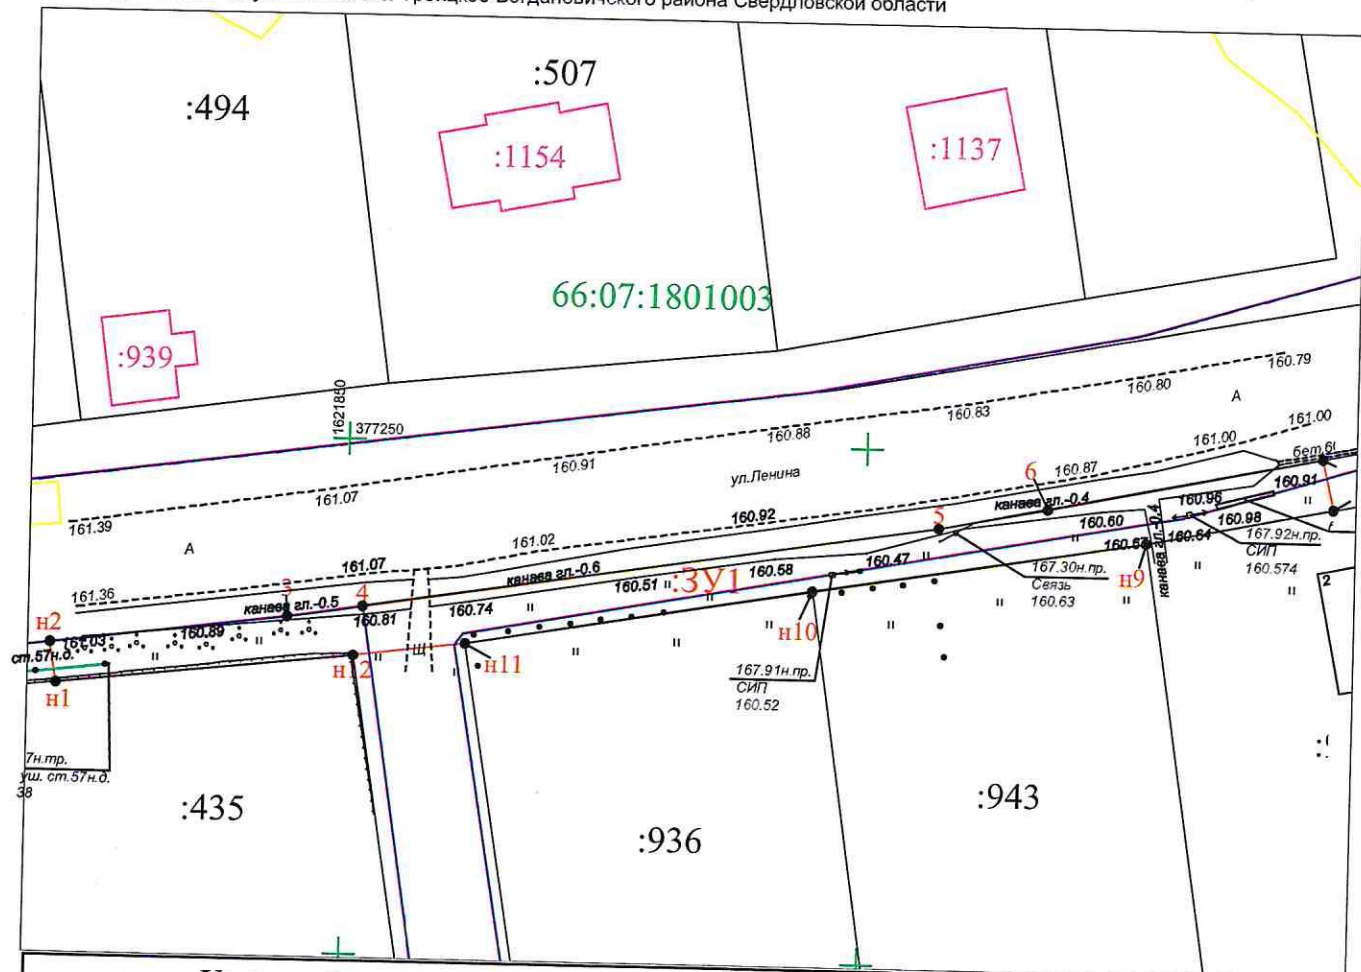

Условный номер земельного участка

66:07:1801003:3У1

Площадь земельного участка

572м<sup>2</sup>

Обозначение характерных точек границы	Координаты, м (МСК-66, зона 1)	
	X	Y
1	2	3
n1	377225,74	1621822,13
n2	377229,66	1621821,49
3	377232,56	1621844,35
4	377233,70	1621851,61
5	377242,39	1621907,09
6	377244,47	1621917,63
n7	377249,88	1621944,12
n8	377245,00	1621945,21
n9	377241,32	1621927,20
n10	377236,00	1621895,00
n11	377230,28	1621861,61
n12	377228,91	1621850,79

Условные обозначения:

Масштаб 1:700

- n1 - точка границы земельного участка
- граница предполагаемых к использованию земель
- граница территориальной зоны
- граница ОКСа (сведения ЕГРН)
- граница и номер кадастрового деления
- граница земельного участка (сведения ЕГРН)
- :3У1 - обозначение земельного участка

Исполнитель: кадастровый инженер Службы  
"Газовый сервис" АО "ГАЗЭКС" Южный округ  
К. Е. Сухогузов

