


СХЕМА

границ предполагаемых к использованию земель на кадастровом плане территории в кадастровом квартале 66:07:1002013

Приложение к Постановлению № _____ от _____

Объект: «Газопровод низкого давления для газоснабжения жилых домов по ул. Ленина до жилого дома №20А в г. Богданович Свердловской области»

Местоположение: от точки врезки в действующий газопровод низкого давления в районе земельного участка жилого дома №12 по улице Свердлова до границы земельного участка жилого дома №20а по улице Ленина г. Богданович Свердловской области

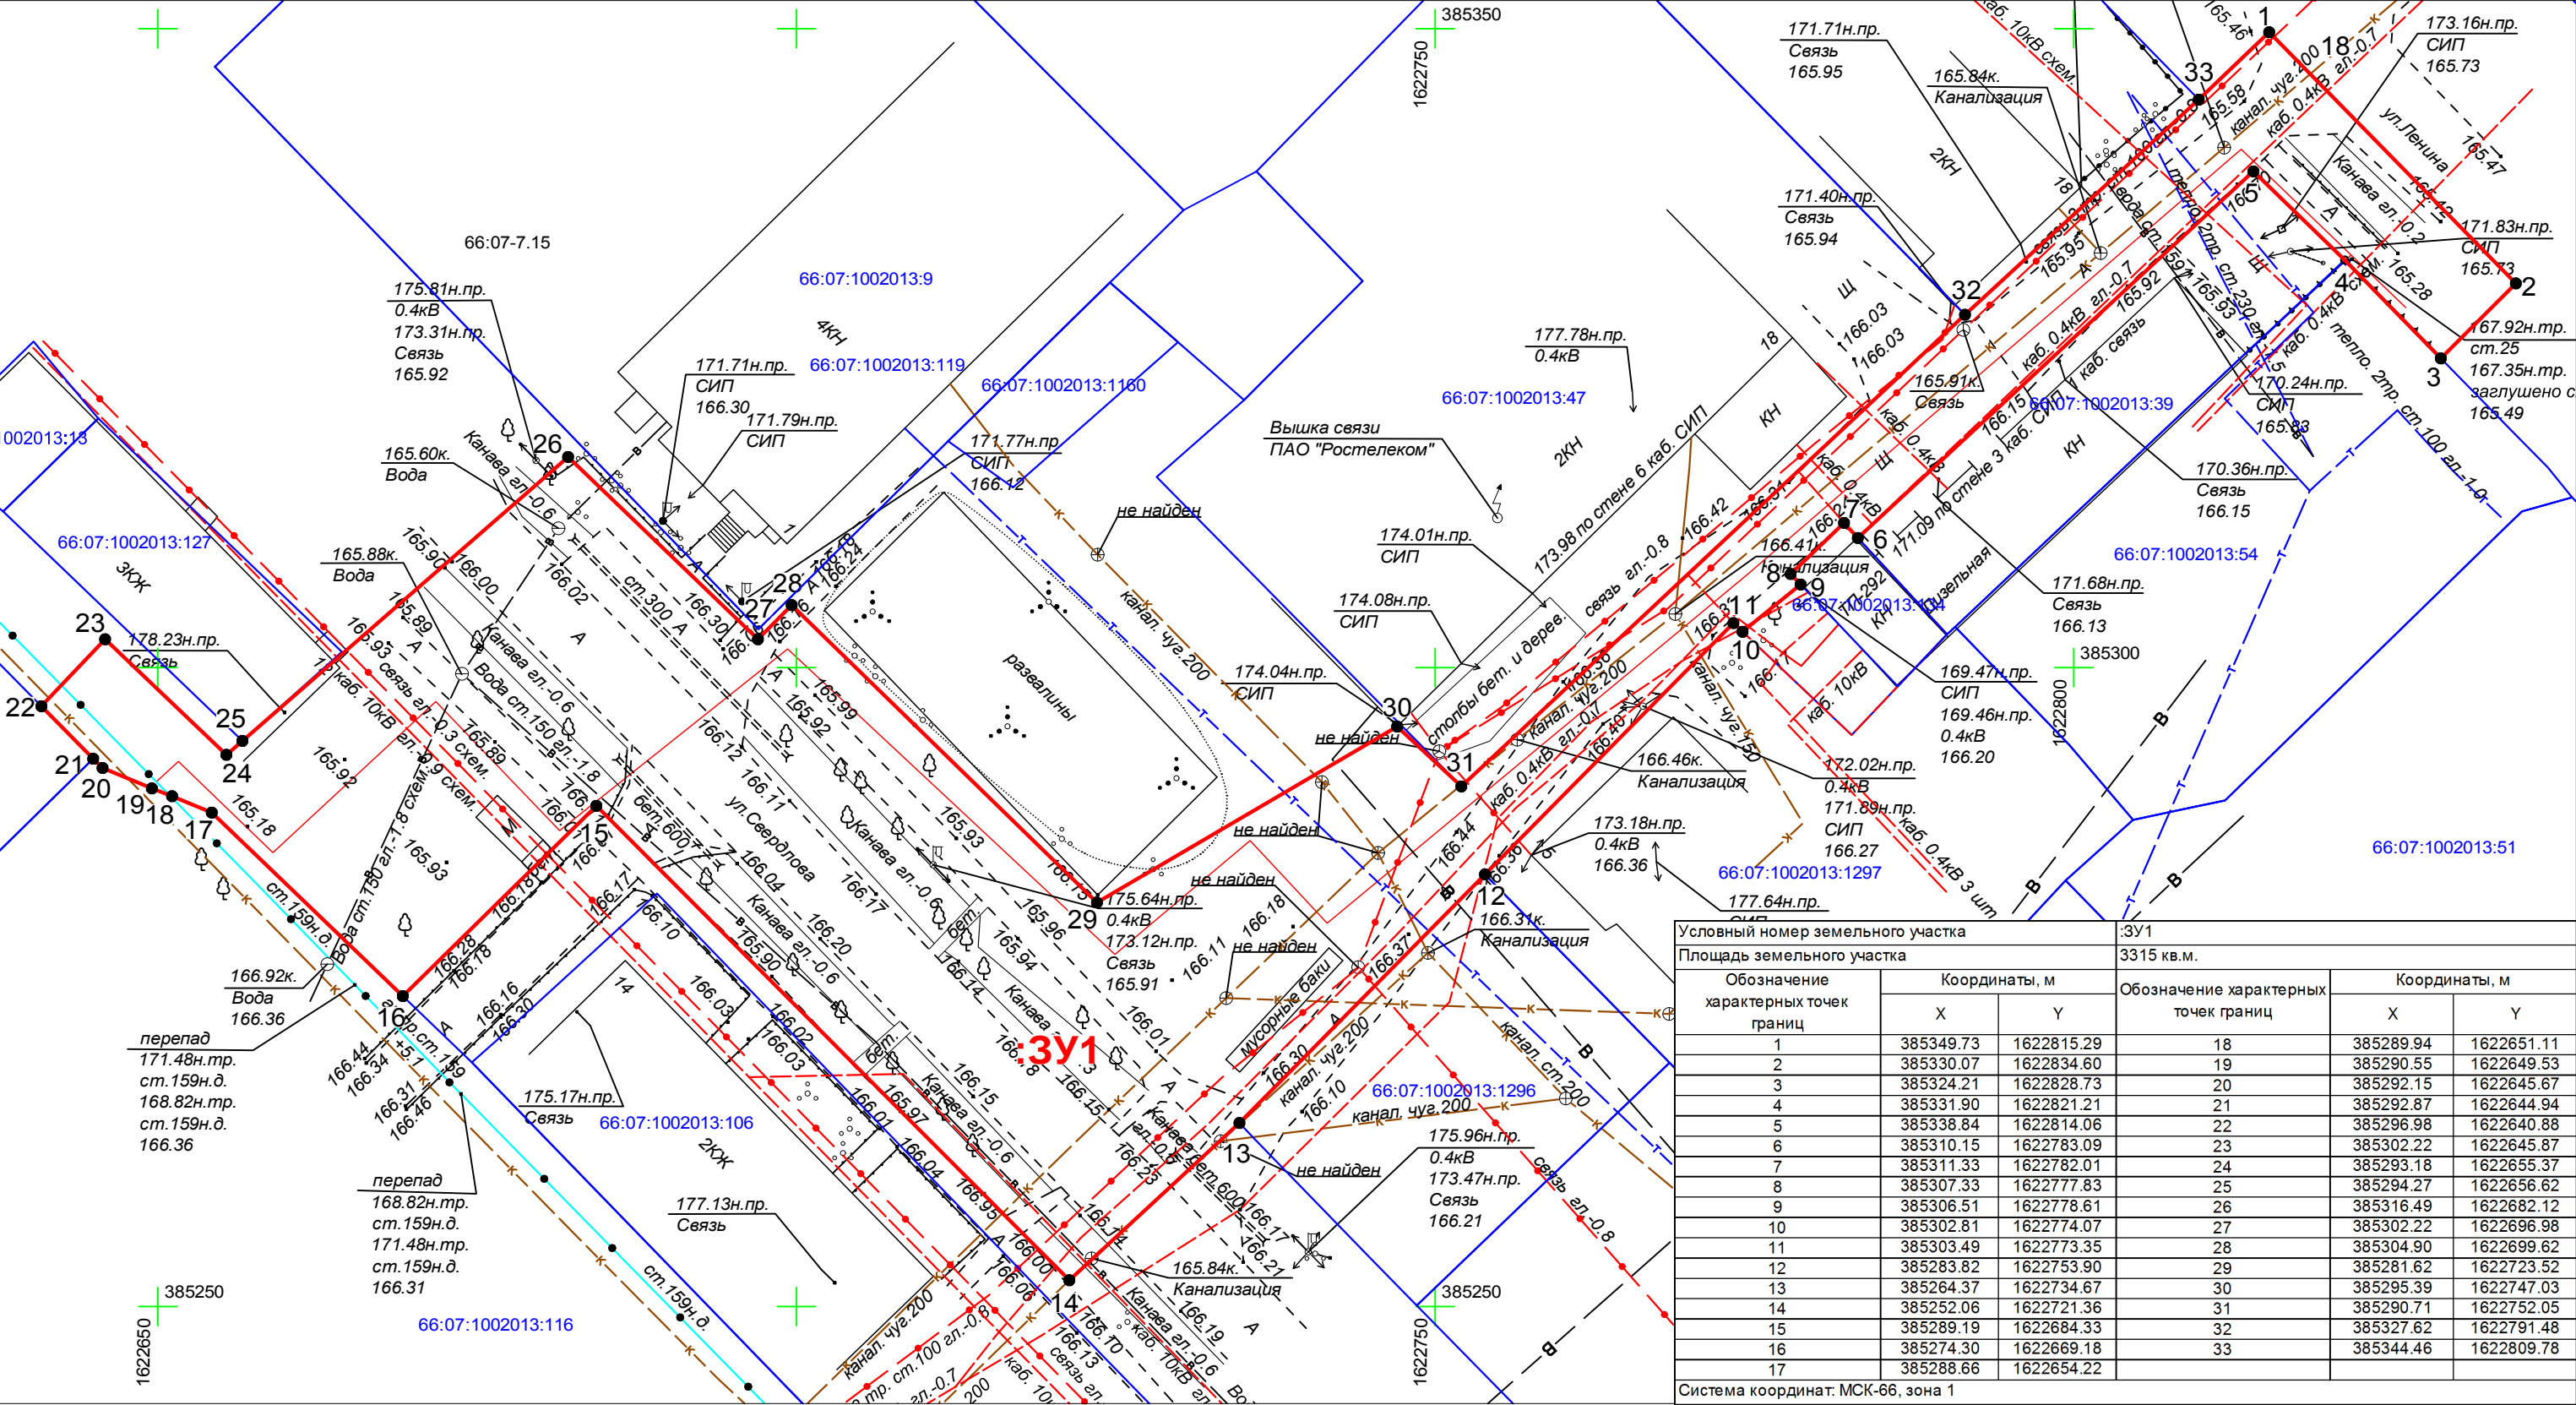

Условные обозначения:

- проектируемый газопровод низкого давления
- граница и номер земельного участка по сведениям ЕГРН
- граница и номер кадастрового квартала по сведениям ЕГРН
- граница предполагаемых к использованию земель
- обозначение и номер характерной точки
- границы земельного участка
- охранная зона по сведениям ЕГРН

Масштаб 1:500

Исполнитель: кадастровый инженер службы "Газовый сервис" АО "ГАЗЭКС" Южный округ Крапивкин Г.В.