

Утверждено  
постановлением главы  
городского округа Богданович  
от 31.01.2023 № 150

**Схема границ предполагаемых к использованию земель и (или) частей земельных участков  
на кадастровом плане территории**


Площадь **3479** кв.м

Обозначение характерных точек границ	Координаты, м (МСК-66, зона 1)	
	X	Y
1	383196.99	1633251.31
2	383192.97	1633259.39
3	383203.43	1633264.54
4	383201.41	1633268.46
5	383198.73	1633267.10
6	383186.63	1633260.95
7	383188.95	1633256.30
8	383210.32	1633213.43
9	383221.28	1633219.33
10	383230.62	1633202.81
11	383248.69	1633166.31
12	383246.22	1633165.10
13	383254.42	1633146.17
14	383258.87	1633129.89
15	383271.92	1633066.42
16	383280.45	1633035.25
17	383283.79	1633036.16
18	383282.86	1633040.48
19	383285.09	1633041.01
20	383281.73	1633053.27
21	383281.11	1633053.13
22	383278.26	1633062.11
23	383287.00	1633064.89
24	383286.00	1633068.87
25	383284.03	1633068.53
26	383283.15	1633071.79
27	383277.27	1633070.18
28	383269.20	1633109.44
29	383274.29	1633110.57
30	383272.80	1633116.39
31	383267.99	1633115.32
32	383266.23	1633123.91
33	383265.16	1633123.77
34	383261.78	1633133.97

Обозначение характерных точек границ	Координаты, м (МСК-66, зона 1)	
	X	Y
35	383266.73	1633135.60
36	383264.81	1633144.22
37	383264.13	1633146.14
38	383260.89	1633145.25
39	383260.10	1633148.17
40	383258.30	1633152.32
41	383261.45	1633153.68
42	383259.61	1633158.88
43	383254.37	1633157.05
44	383252.25	1633162.56
45	383256.25	1633164.11
46	383243.86	1633187.07
47	383244.46	1633187.38
48	383236.14	1633203.81
49	383226.05	1633222.33
50	383222.73	1633228.92
51	383217.73	1633226.32
52	383217.41	1633226.15
53	383218.32	1633224.56
54	383211.93	1633221.12
1	383196.99	1633251.31
55	383176.70	1633299.32
56	383169.18	1633313.88
57	383170.88	1633314.69
58	383169.47	1633317.57
59	383171.60	1633318.65
60	383162.96	1633335.74
61	383167.10	1633337.83
62	383165.29	1633341.71
63	383158.56	1633338.79
64	383155.19	1633345.43
65	383157.52	1633346.49
66	383137.64	1633385.79
67	383140.98	1633387.47
68	383139.38	1633390.85
69	383132.58	1633387.50
70	383131.50	1633390.02
71	383128.89	1633388.72
72	383163.07	1633321.09
73	383161.47	1633320.25
74	383172.70	1633297.35


Обозначение характерных точек границ	Координаты, м (МСК-66, зона 1)	
	X	Y
55	383176.70	1633299.32
75	383080.81	1633397.60
76	383079.21	1633395.78
77	383080.23	1633393.64
78	383053.90	1633381.40
79	383041.02	1633374.97
80	383039.50	1633378.16
81	383026.93	1633371.77
82	383027.80	1633369.98
83	383003.81	1633358.74
84	383002.73	1633360.53
85	382990.58	1633354.91
86	382983.25	1633351.05
87	382984.06	1633347.58
88	382958.87	1633336.95
89	382959.56	1633334.36
90	382927.57	1633318.83
91	382923.03	1633316.56
92	382926.51	1633309.47
93	382961.44	1633327.03
94	382960.37	1633329.04
95	382993.77	1633346.91
96	383049.93	1633373.71
97	383081.82	1633389.60
98	383085.34	1633393.67
75	383080.81	1633397.60

## Обзорная схема

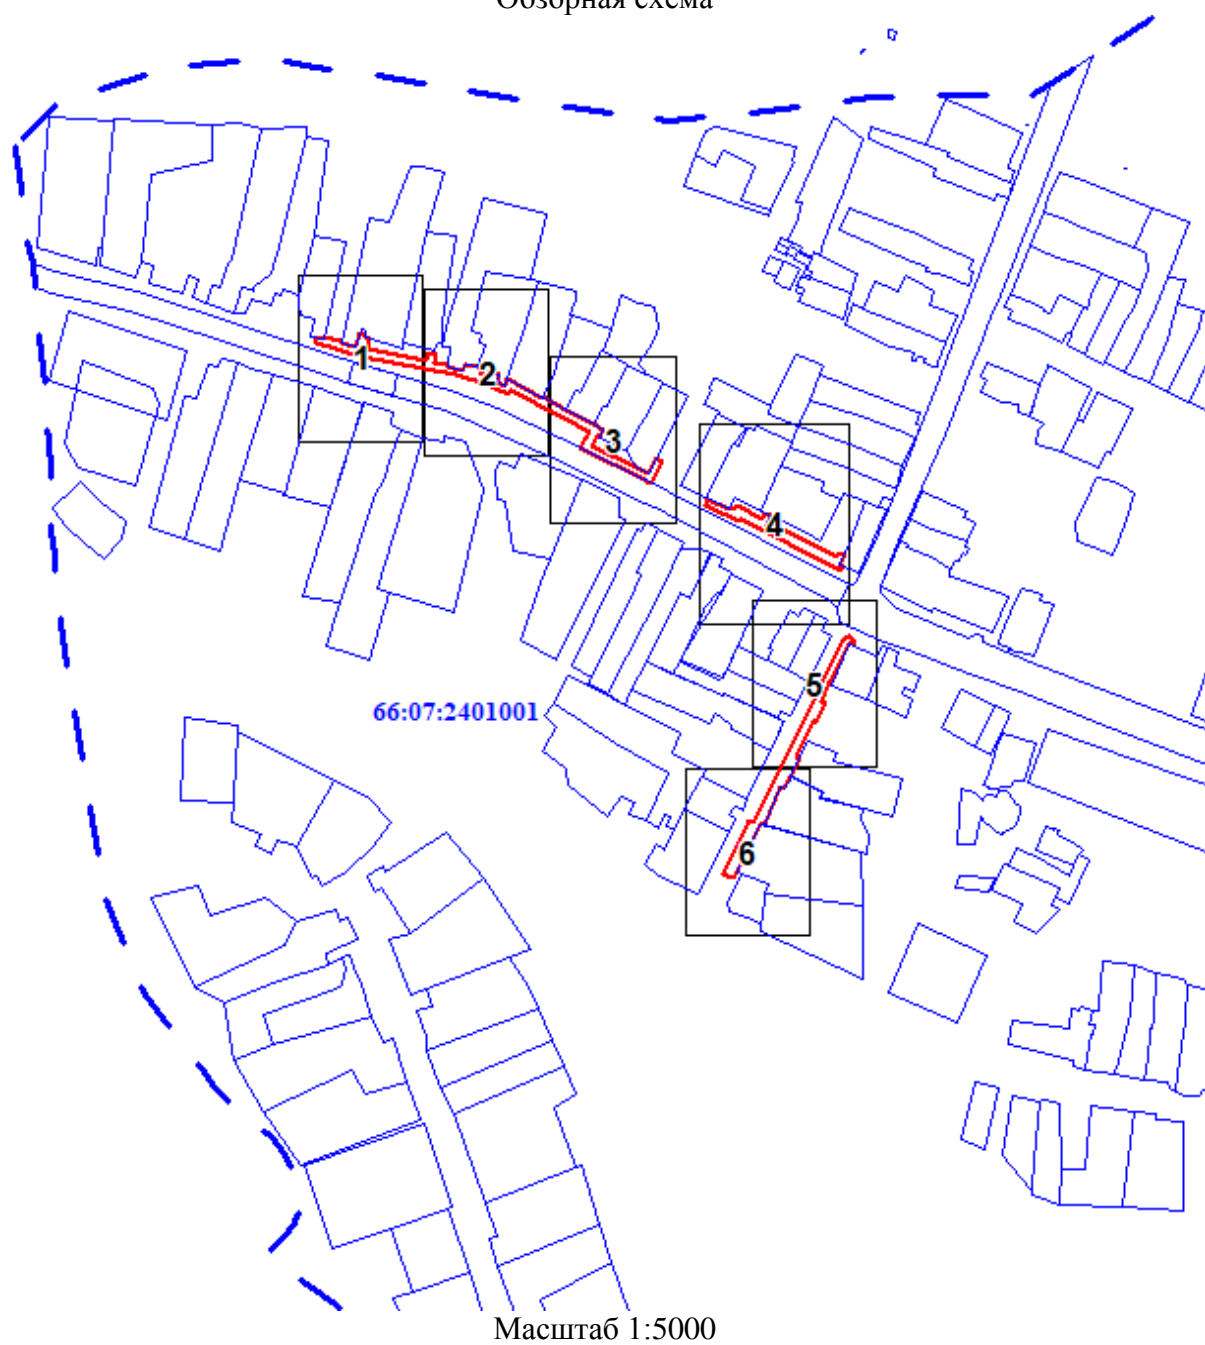

### Условные обозначения:


- границы земельных участков, согласно сведениям ЕГРН;
- границы объектов капитального строительства, согласно сведениям ЕГРН;
- границы кадастровых кварталов;
- границы предполагаемого к использованию земельного участка;
- поворотная точка;
- ось проектируемого газопровода.

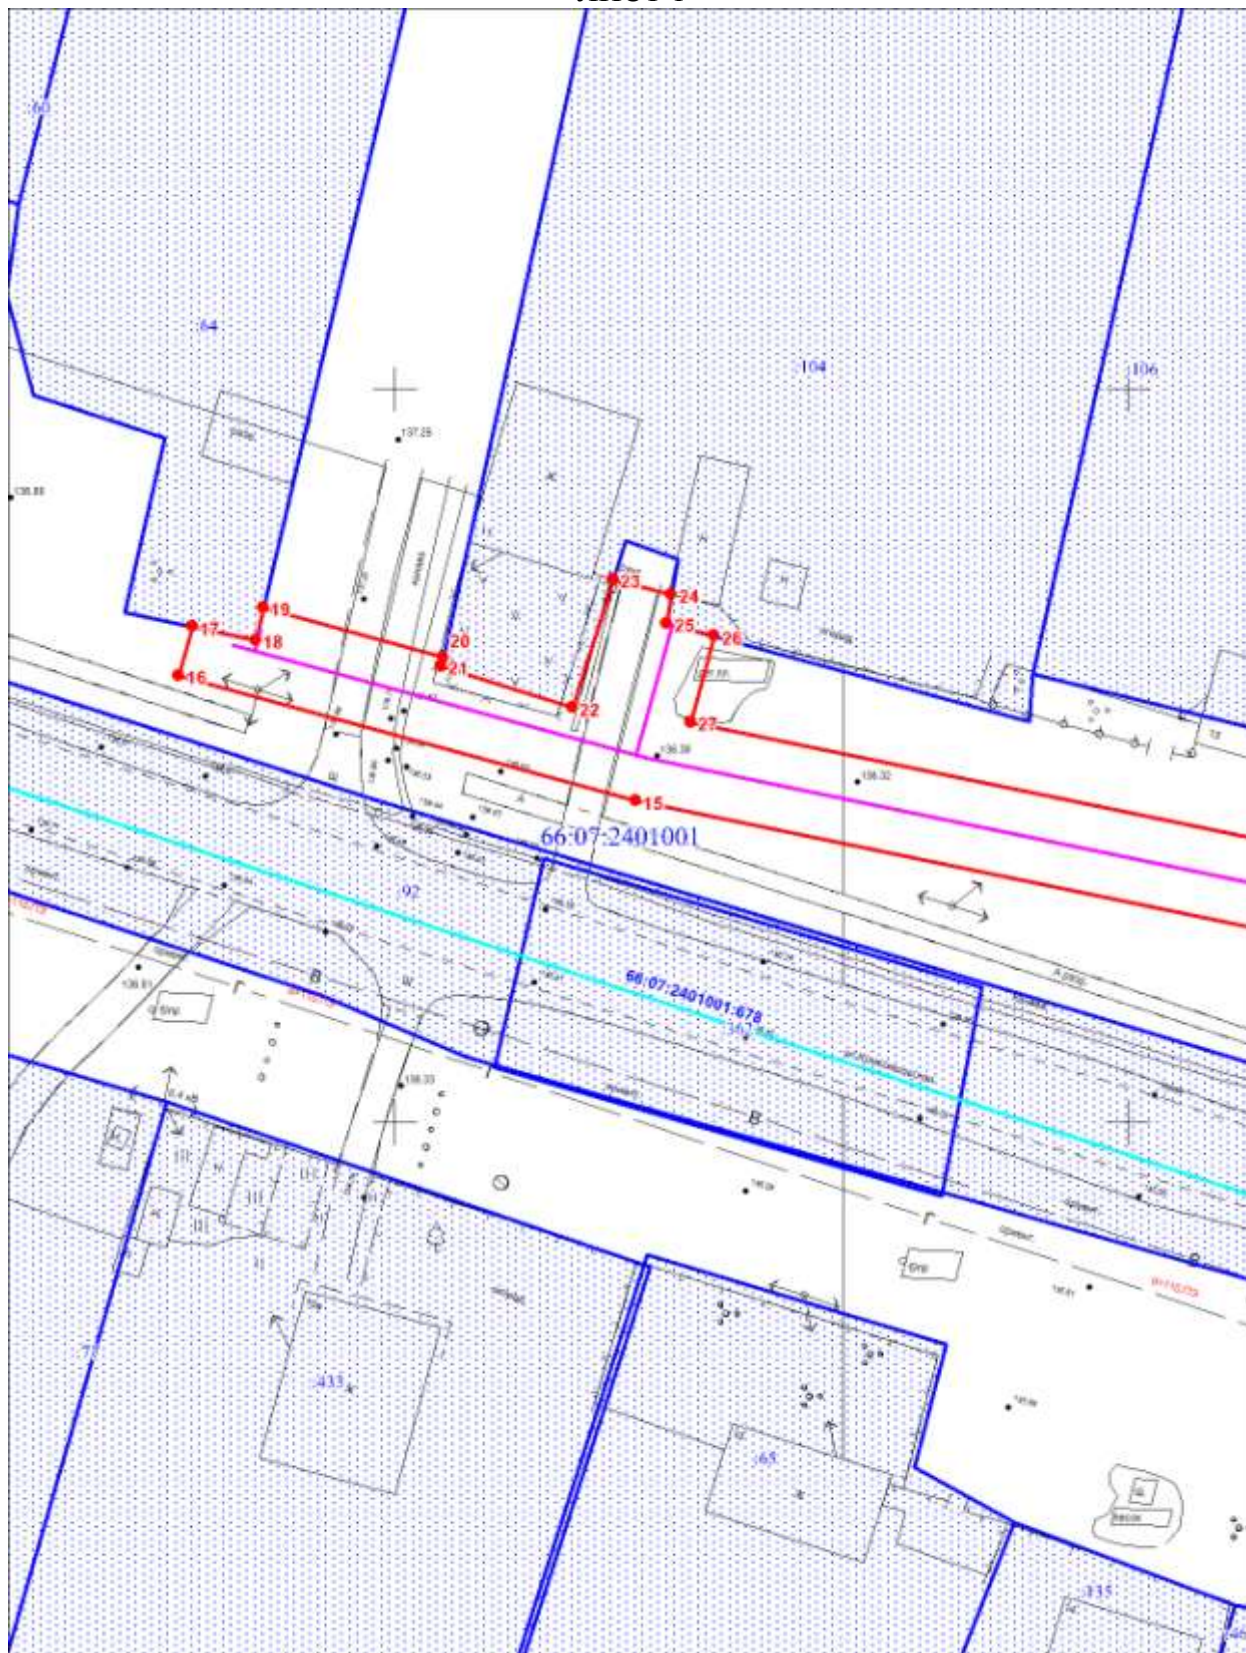

Масштаб 1:500

Условные обозначения представлены на обзорной схеме




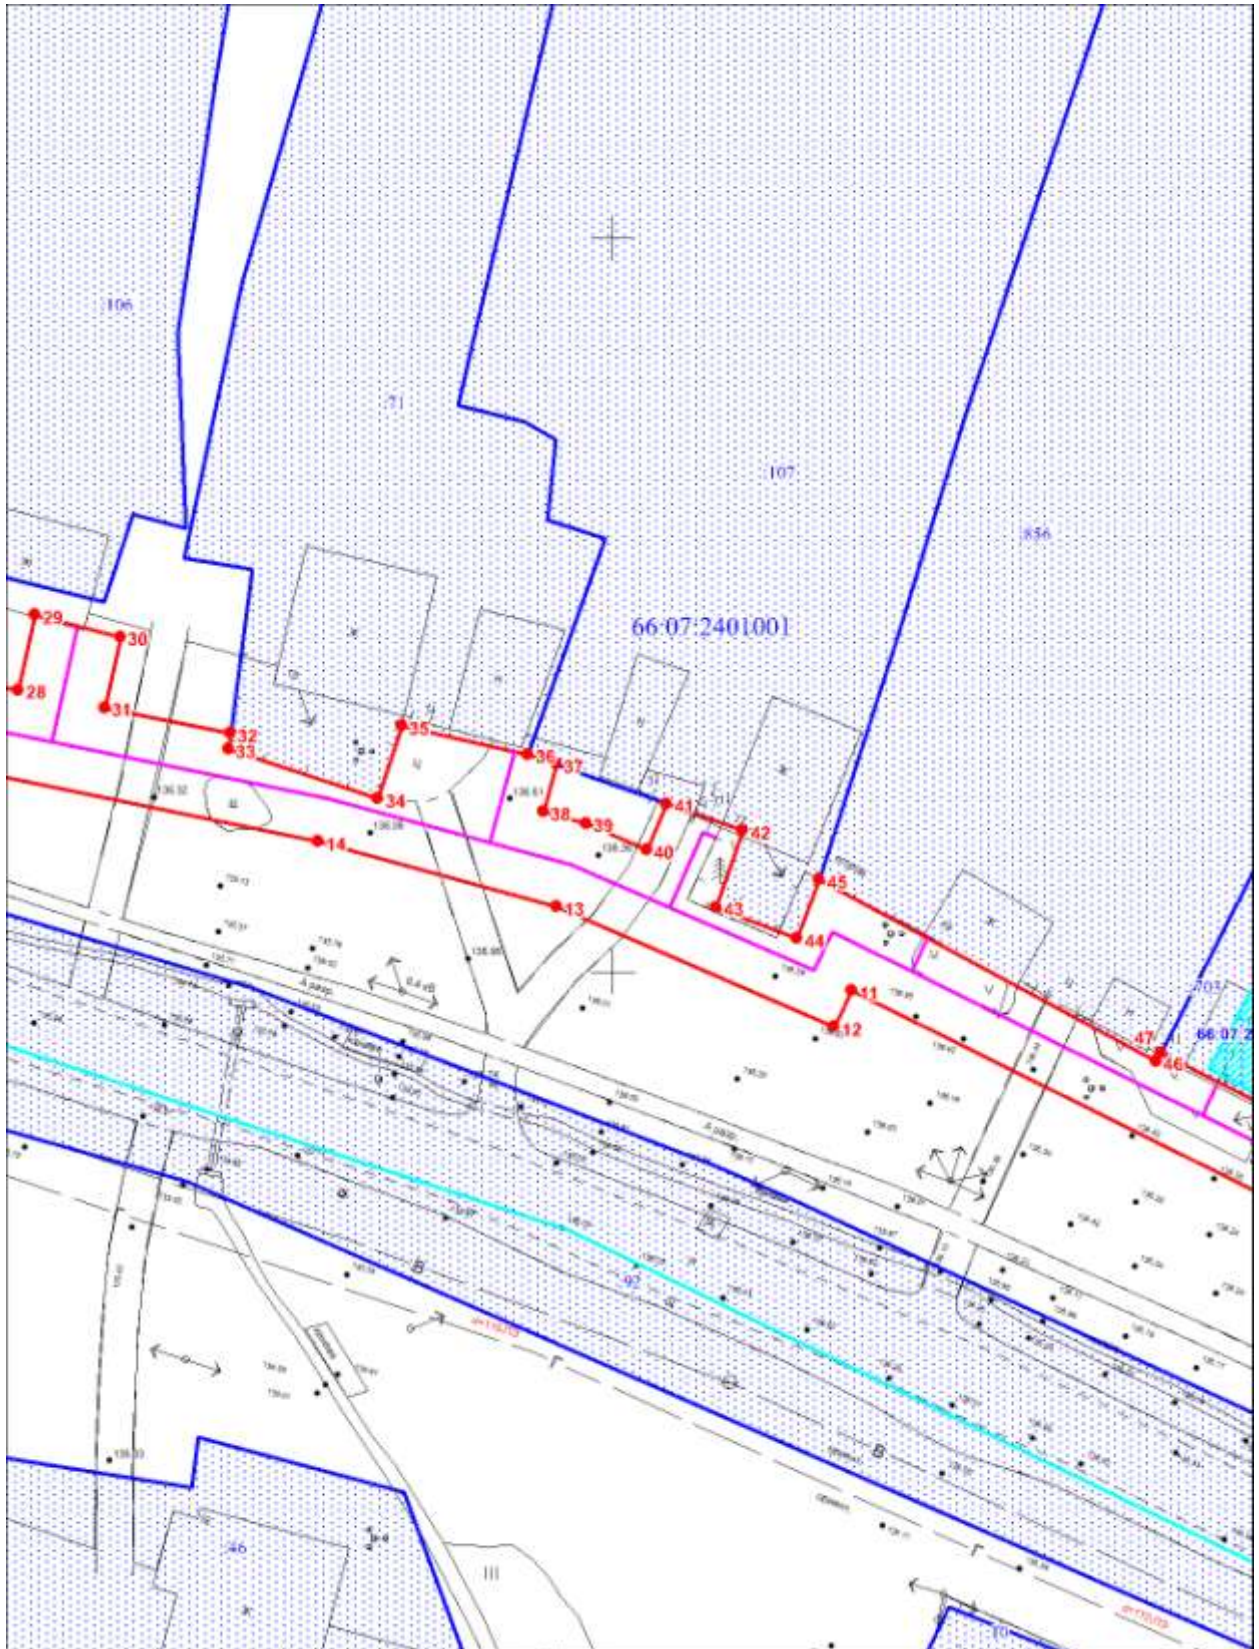

Масштаб 1:500

Условные обозначения представлены на обзорной схеме




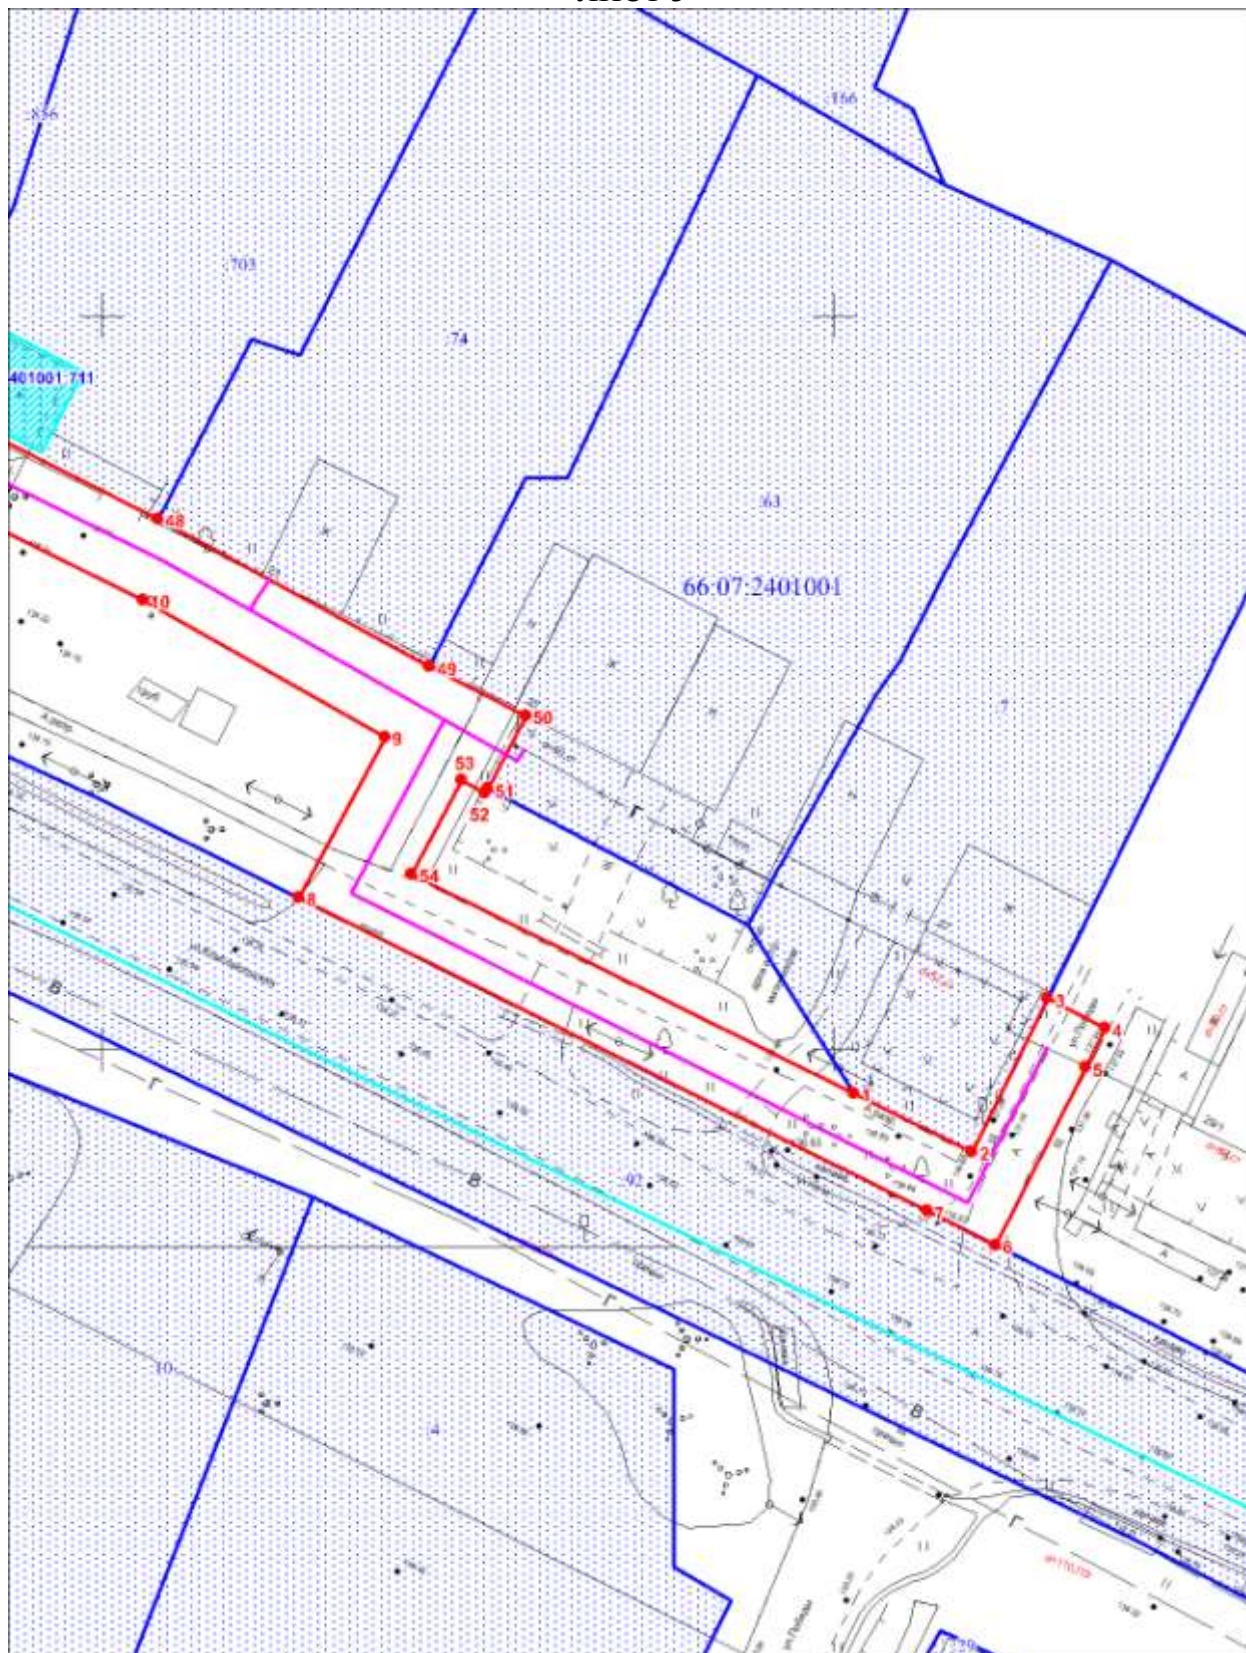

Масштаб 1:500

Условные обозначения представлены на обзорной схеме




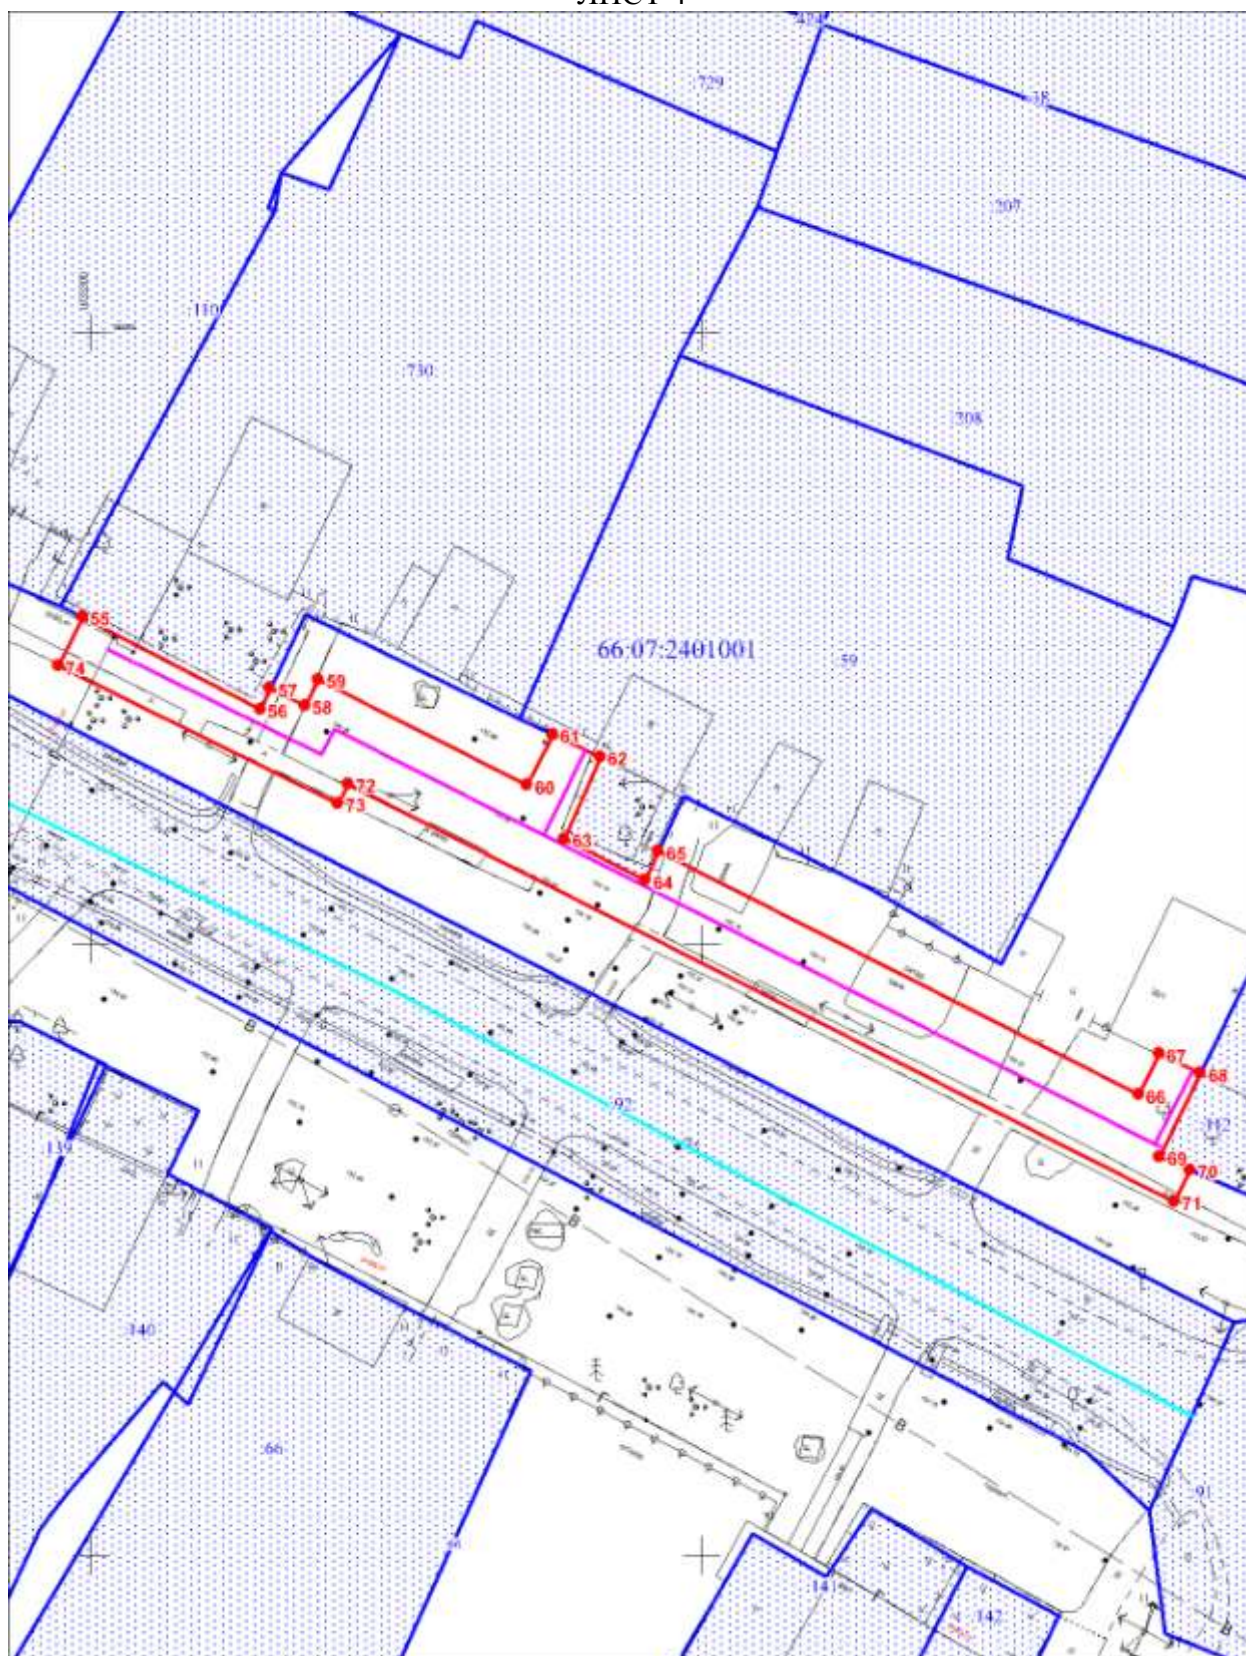

Масштаб 1:600

Условные обозначения представлены на обзорной схеме




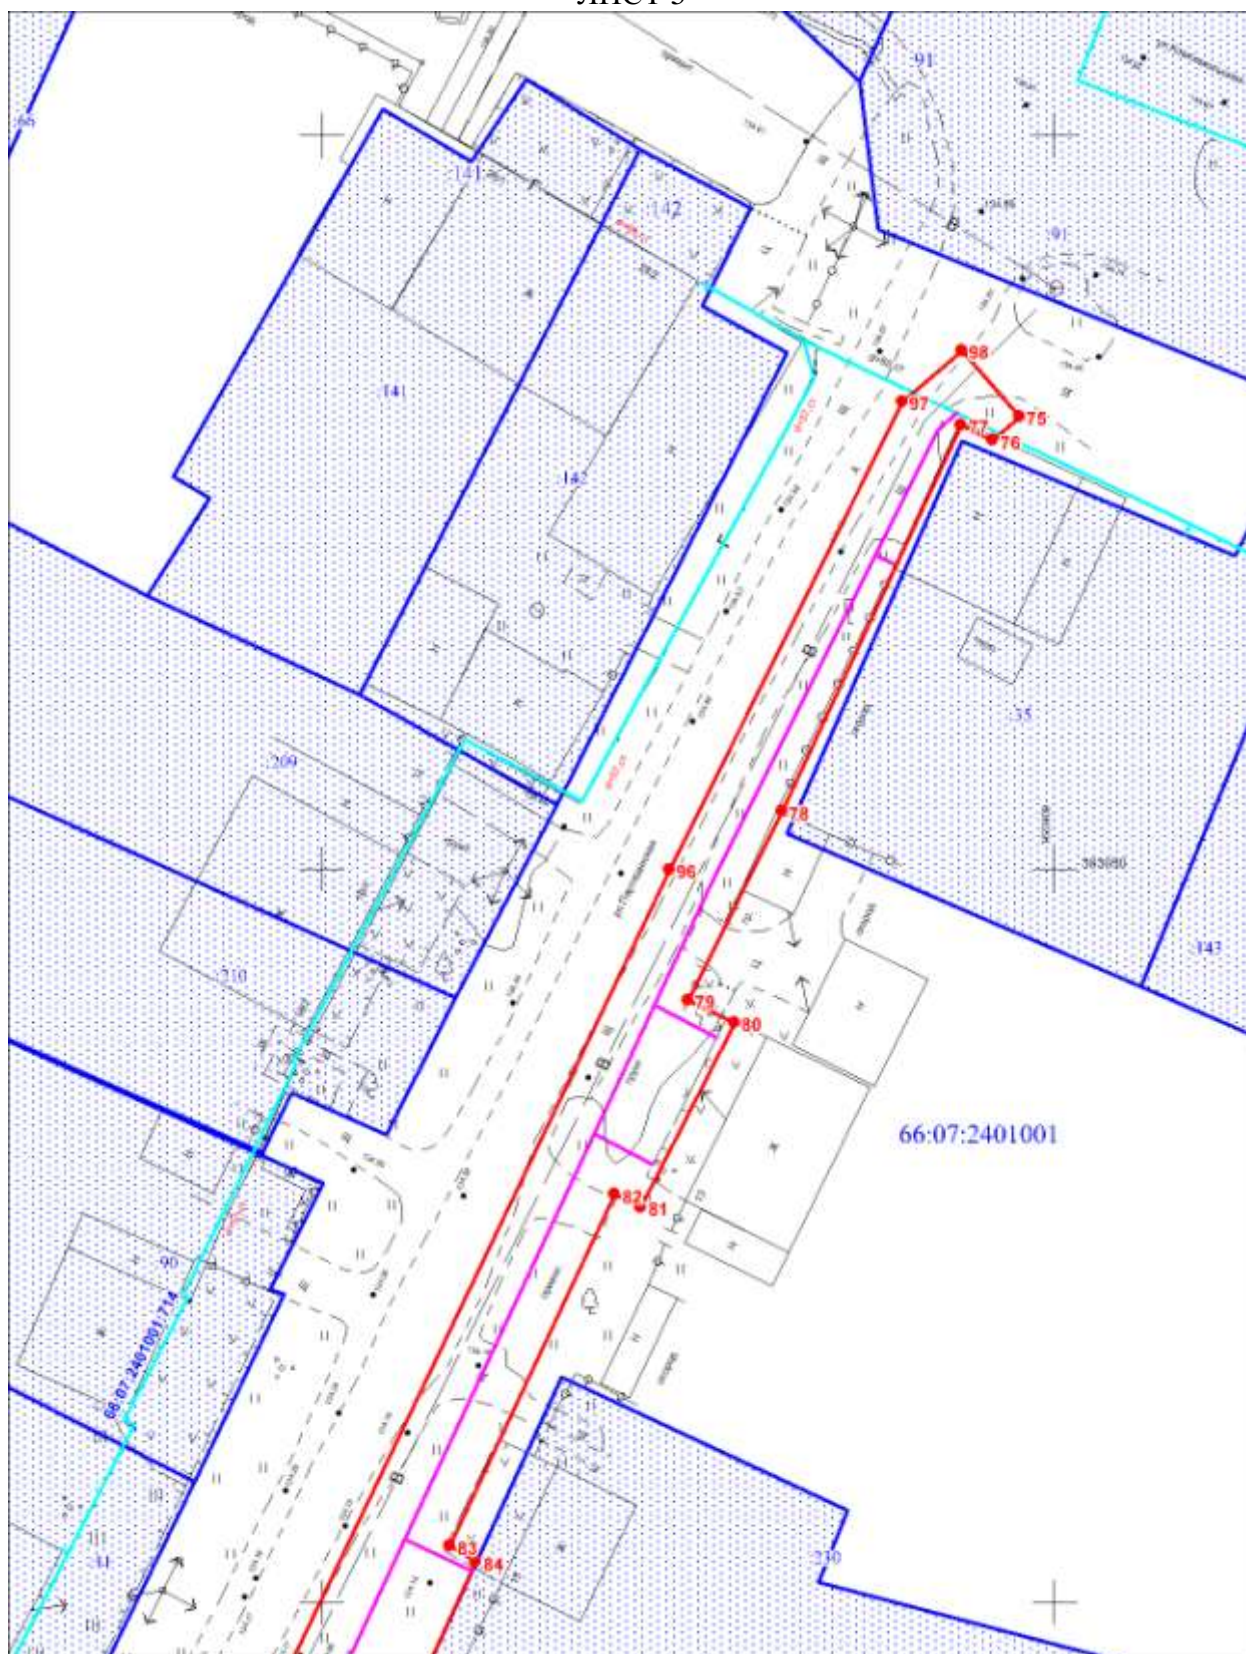

Масштаб 1:500

Условные обозначения представлены на обзорной схеме



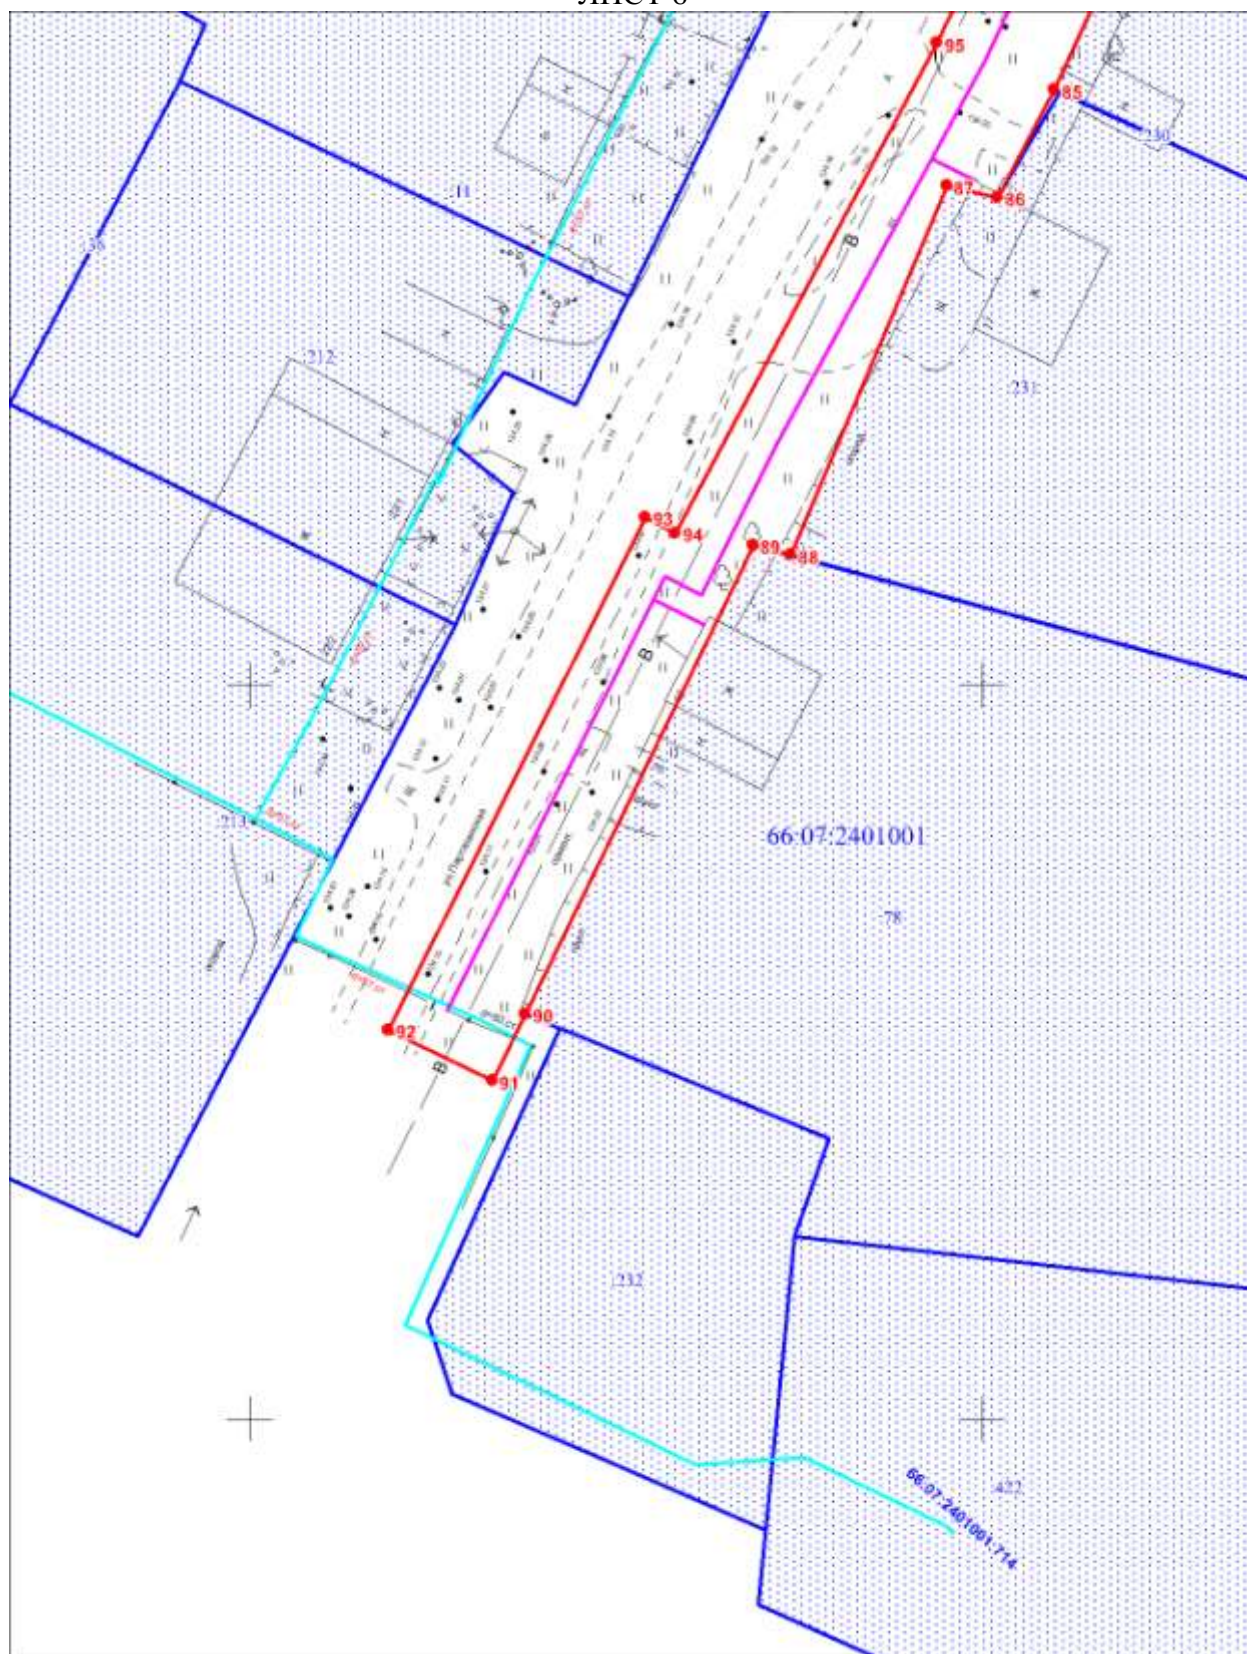

Масштаб 1:500

Условные обозначения представлены на обзорной схеме