

СХЕМА


Приложение к Постановлению

№ _____ от _____

границ предполагаемых к использованию земель на кадастровом плане территории в кадастровом квартале 66:07:1801004

Объект: "Газопровод-ввод низкого давления до границы земельного участка по адресу: Свердловская обл, Богдановичский р-н, село Троицкое, ул Ленина, д 24-1 (66:07:1801004:0039)"

Местоположение: от точки врезки в существующий газопровод низкого давления в районе дома №22 до границы земельного участка жилого дома 24-1 по ул Ленина в с. Троицкое Богдановичского района Свердловской области

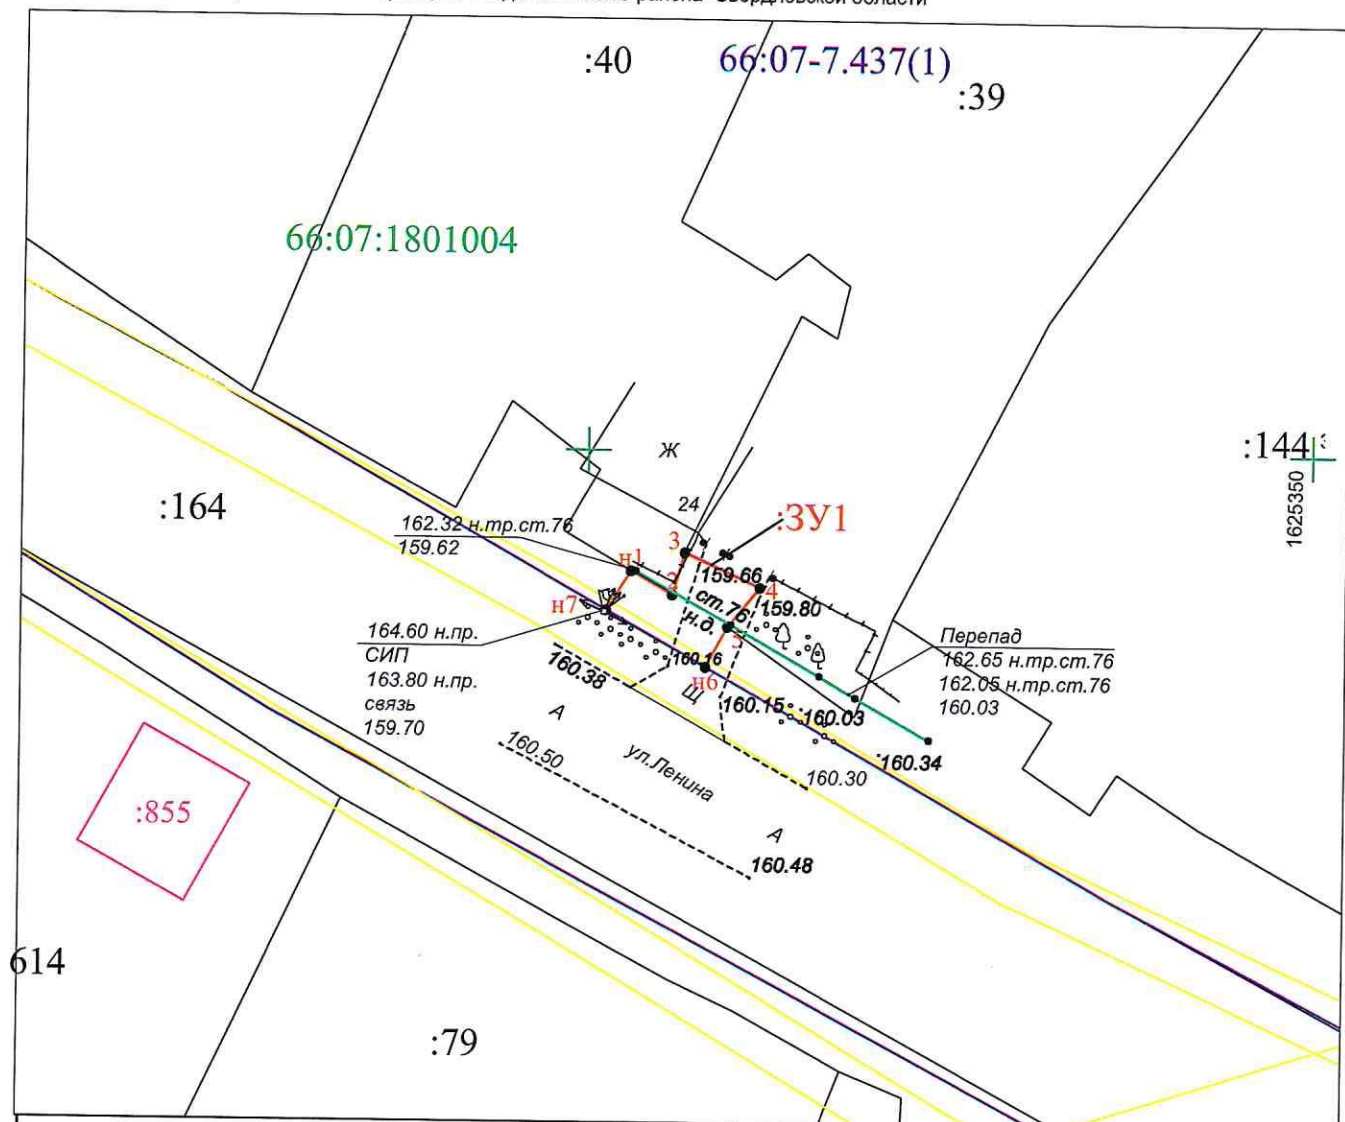

Условный номер земельного участка		66:07:1801004:3У1
Площадь земельного участка		41м ²
Обозначение характерных точек границы	Координаты, м (МСК-66, зона 1)	
	X	Y
1	2	3
n1	377491,61	1625303,03
2	377489,97	1625305,86
3	377492,90	1625306,71
4	377490,51	1625311,90
5	377487,79	1625309,70
n6	377484,99	1625308,21
n7	377488,89	1625301,33

Условные обозначения:

Масштаб 1:500

- n1 - точка границы земельного участка
- - граница предполагаемых к использования земель
- - граница территориальной зоны
- - граница ОКСа (сведения ЕГРН)
- - граница и номер кадастрового деления
- - граница земельного участка (сведения ЕГРН)
- :3У1 - обозначение земельного участка

Исполнитель: кадастровый инженер Службы
"Газовый сервис" АО "ГАЗЭКС" Южный округ
К. Е. Сухогозов

