

СХЕМА


Приложение к Постановлению

№ _____ от _____

границ предполагаемых к использованию земель на кадастровом плане территории в кадастровом квартале 66:07:1002006

Объект: "Газопровод-ввод низкого давления до границы земельного участка по адресу: обл. Свердловская, Богдановичский р-н, г Богданович, ул. Победы, дом 67 (кад.№ 66:07:1002006:160)"

Местоположение: от точки врезки в существующий газопровод низкого давления в районе дома №65 до границы земельного участка жилого дома 67 по ул. Победы в Богдановичском р-не, г Богданович, Свердловской области

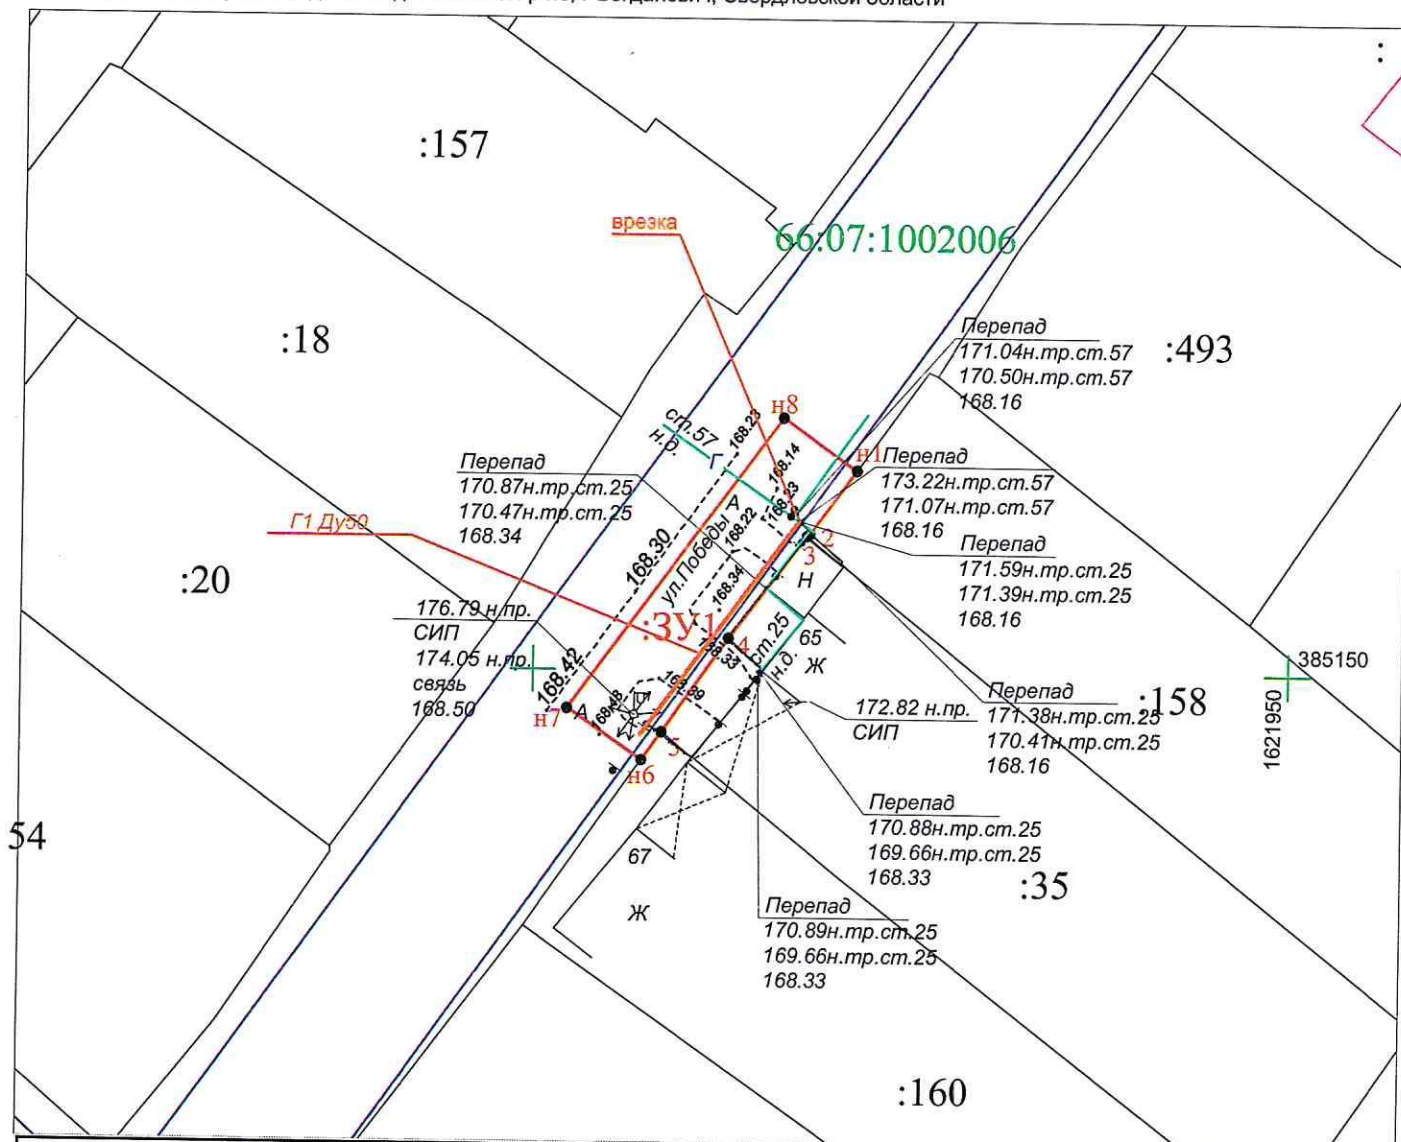

Условный номер земельного участка		66:07:1002006:3У!	
Площадь земельного участка		142м ²	
Обозначение характерных точек границы	Координаты, м (МСК-66, зона 1)		
	X	Y	
1	2	3	
n1	385163,38	1621921,29	
2	385159,09	1621918,23	
3	385158,95	1621918,02	
4	385152,15	1621912,92	
5	385145,88	1621908,57	
n6	385144,00	1621907,27	
n7	385147,42	1621902,34	
n8	385166,86	1621916,40	

Условные обозначения:

Масштаб 1:500

- граница территориальной зоны
- граница ОКСа (сведения ЕГРН)
- граница и номер кадастрового деления
- граница земельного участка (сведения ЕГРН)

:3U1 - обозначение земельного участка

