

Утверждено:

Постановлением главы

городского округа Богданович

от \_\_\_\_\_ 2023 г. № \_\_\_\_\_

**Схема границ предполагаемых к использованию земель  
на кадастровом плане территории**

Объект: участок земли, находящийся в государственной или муниципальной собственности

Местоположение: обл. Свердловская, р-н Богдановичский, г. Богданович

Кадастровый квартал: 66:07:1001011, 66:07:1001008, 66:07:1001009, 66:07:1001005

Общая площадь земельного участка: 3435 кв.м

Категория участка: земли населенных пунктов

Вид разрешенного использования: для размещения линейно-кабельного сооружения связи - ВОЛС на опорах

Заявитель:

ООО "ИНТЕРСВЯЗЬ-УРАЛ"

Генеральный директор



(подпись)

Усманов Руслан Ражапович

(расшифровка подписи)


Система координат местная			
№ точки	Каталог координат		Длина линий
	Х	У	
	ЗУ1(1)		
1	386990,73	162094,159	0,0
2	386989,20	1620940,26	2,0
3	387002,76	1620926,79	19,1
4	387014,44	1620933,51	13,5
5	387010,84	1620893,65	40,0
6	386999,18	1620849,75	45,4
7	386990,95	1620822,18	28,8
8	386980,22	1620777,83	45,6
9	386970,53	1620737,20	41,8
10	386939,23	1620747,99	33,1
11	386908,33	1620760,30	33,3
12	386876,98	1620773,10	33,9
13	386859,91	1620780,64	18,7
14	386853,73	1620785,18	7,7
15	386841,28	1620753,13	34,4
16	386816,84	1620685,75	71,7
17	386812,08	1620667,54	18,8
18	386784,12	1620667,36	28,0
19	386748,32	1620646,76	41,3
20	386745,91	1620645,01	3,0
21	386707,20	1620633,10	40,5
22	386711,15	1620602,36	31,0
23	386715,61	1620595,04	8,6
24	386715,69	1620555,09	39,9
25	386714,57	1620504,15	51,0
26	386719,06	1620503,38	4,6
27	386731,24	1620498,91	13,0
28	386768,44	1620497,35	37,2
29	386805,64	1620495,78	37,2
30	386836,99	1620494,64	31,4
31	386877,76	1620494,16	40,8
32	386913,02	1620490,78	35,4
33	386946,23	1620494,62	33,4
34	386965,92	1620504,43	22,0
35	386968,39	1620476,78	27,8
36	386970,39	1620477,03	2,0
37	386967,44	1620506,88	30,0
38	386945,78	1620496,54	24,0
39	386913,25	1620492,49	32,8
40	386877,95	1620495,32	35,4


ЗУ	S
ЗУ 1 (1)	2063,79
ЗУ 1 (2)	1371,54

41	386837,13	1620496,65	40,8
42	386805,76	1620497,82	31,4
43	386766,88	1620499,21	38,9
44	386731,39	1620500,95	35,5
45	386716,59	1620505,71	15,6
46	386716,91	1620554,99	49,3
47	386717,16	1620595,28	40,3
48	386713,25	1620602,84	8,5
49	386709,25	1620632,13	29,6
50	386748,94	1620645,03	41,7
51	386784,43	1620665,23	40,8
52	386813,59	1620666,07	29,2
53	386850,08	1620664,54	36,5
54	386886,43	1620649,47	39,4
55	386928,63	1620633,38	45,2
56	386956,65	1620631,47	28,1
57	386956,75	1620633,47	2,0
58	386929,04	1620635,36	27,8
59	386887,32	1620651,26	44,7
60	386850,89	1620666,54	39,5
61	386814,10	1620667,44	36,8
62	386818,79	1620685,04	18,2
63	386843,09	1620752,17	71,4
64	386854,71	1620782,58	32,6
65	386876,03	1620771,29	24,1
66	386907,43	1620758,52	33,9
67	386938,29	1620746,09	33,3
68	386970,78	1620736,16	34,0
69	386985,19	1620727,00	17,1
70	387022,50	1620715,88	38,9
71	387022,97	1620717,54	1,7
72	386985,67	1620728,04	38,8
73	386971,78	1620738,06	17,1
74	386981,04	1620777,60	40,6
75	386991,56	1620821,84	45,5
76	387000,53	1620848,74	28,4
77	387012,79	1620893,16	46,1
78	387015,94	1620936,12	43,1
79	387003,05	1620929,40	14,5
1	386990,73	162094,159	17,3
ЗУ1(2)			
80	386907,86	1620410,26	0,0
81	386890,80	1620395,00	22,9
82	386883,05	1620398,64	8,6

83	386879,45	1620399,42	3,7
84	386847,78	1620380,12	37,1
85	386811,45	1620359,80	41,6
86	386766,54	1620341,74	48,4
87	386721,05	1620334,27	46,1
88	386682,05	1620331,59	39,1
89	386641,09	1620329,56	41,0
90	386591,51	1620328,41	49,6
91	386547,48	1620328,28	44,0
92	386502,92	1620329,13	44,6
93	386459,74	1620328,41	43,2
94	386415,89	1620328,67	43,8
95	386370,40	1620330,21	45,5
96	386333,11	1620332,63	37,4
97	386289,29	1620337,98	44,1
98	386249,18	1620354,47	43,4
99	386250,11	1620356,35	2,1
100	386289,89	1620340,03	43,0
101	386333,52	1620334,75	44,0
102	386370,43	1620332,23	37,0
103	386415,91	1620330,72	45,5
104	386459,97	1620330,60	44,1
105	386503,09	1620331,18	43,1
106	386547,73	1620330,53	44,6
107	386591,56	1620330,33	43,8
108	386641,05	1620330,79	49,5
109	386681,97	1620333,00	41,0
110	386719,80	1620334,52	37,9
111	386724,64	1620357,60	23,6
112	386723,38	1620393,60	36,0
113	386716,80	1620423,49	30,6
114	386715,38	1620465,35	41,9
115	386717,45	1620465,34	2,1
116	386718,81	1620423,50	41,9
117	386724,12	1620393,77	30,2
118	386725,21	1620357,63	36,2
119	386721,70	1620334,94	23,0
120	386766,18	1620343,06	45,2
121	386810,86	1620361,20	48,2
122	386846,96	1620381,76	41,5
123	386878,15	1620400,51	36,4
124	386890,51	1620397,18	12,8
125	386906,51	1620411,76	21,6
80	386907,86	1620410,26	2,0



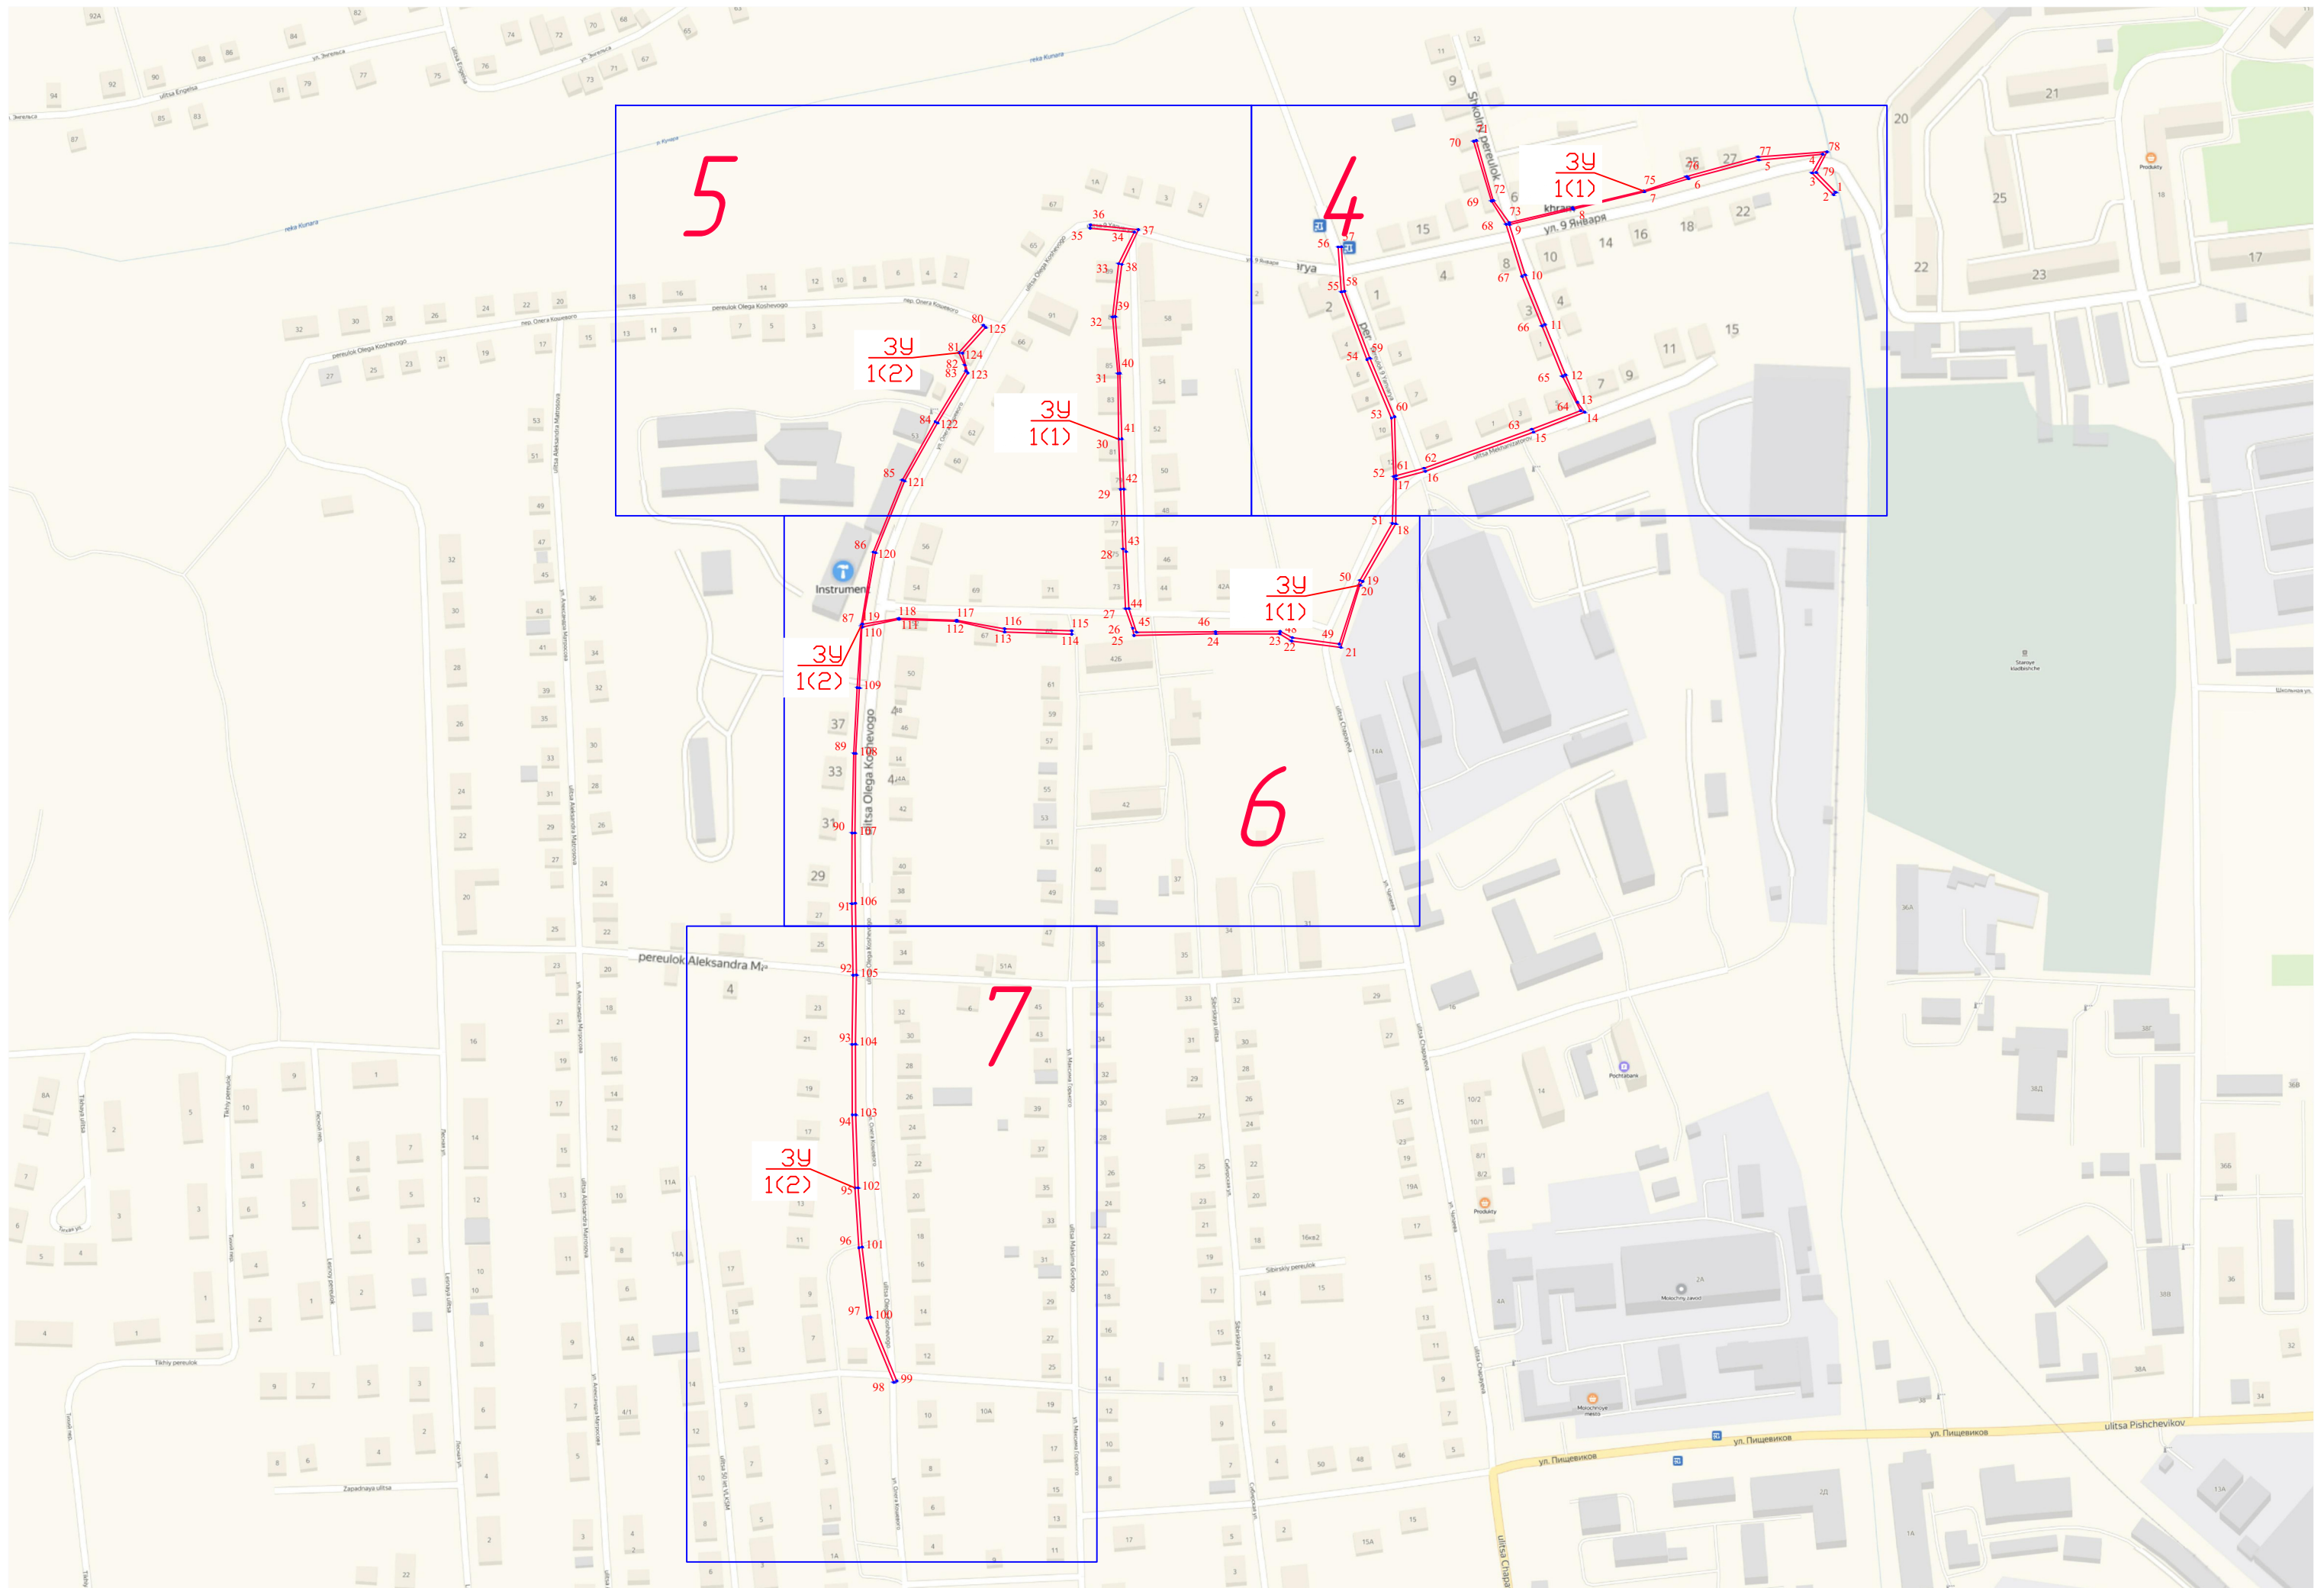


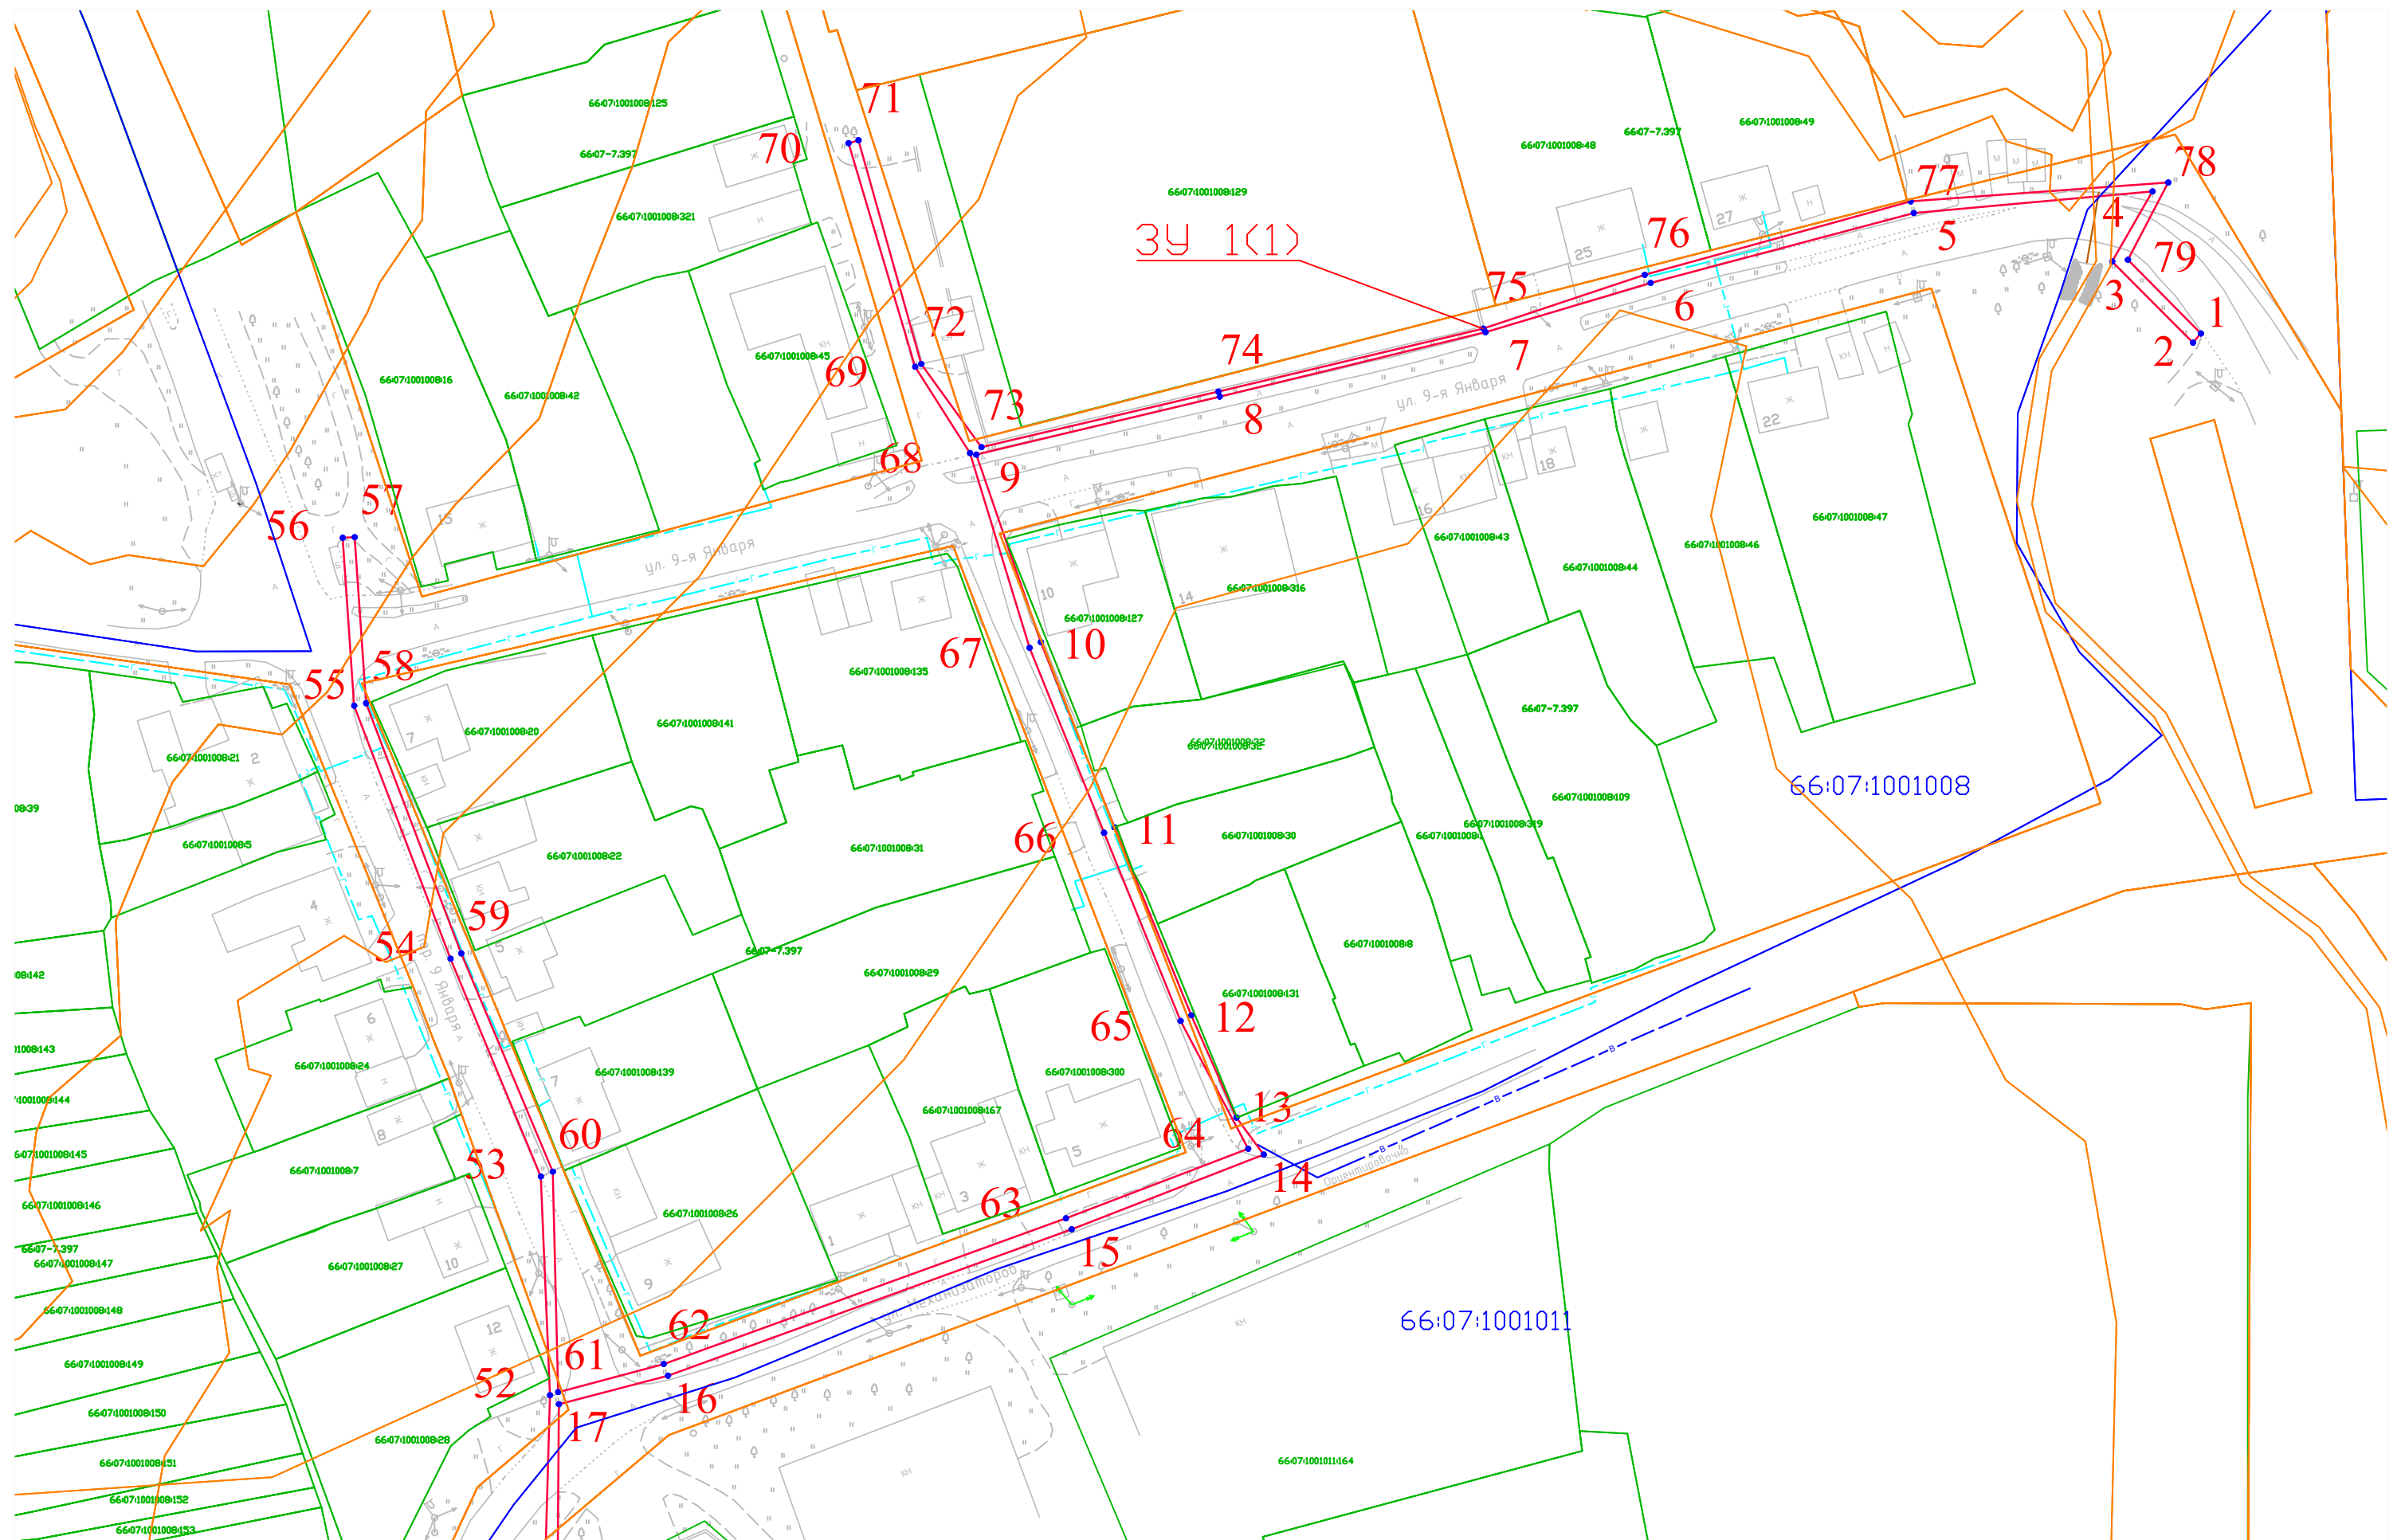

- граница участка, предполагаемого к использованию земель
- граница земельного участка по сведениям ЕГРН
- граница кадастрового квартала
- номер кадастрового квартала


74:00:000000



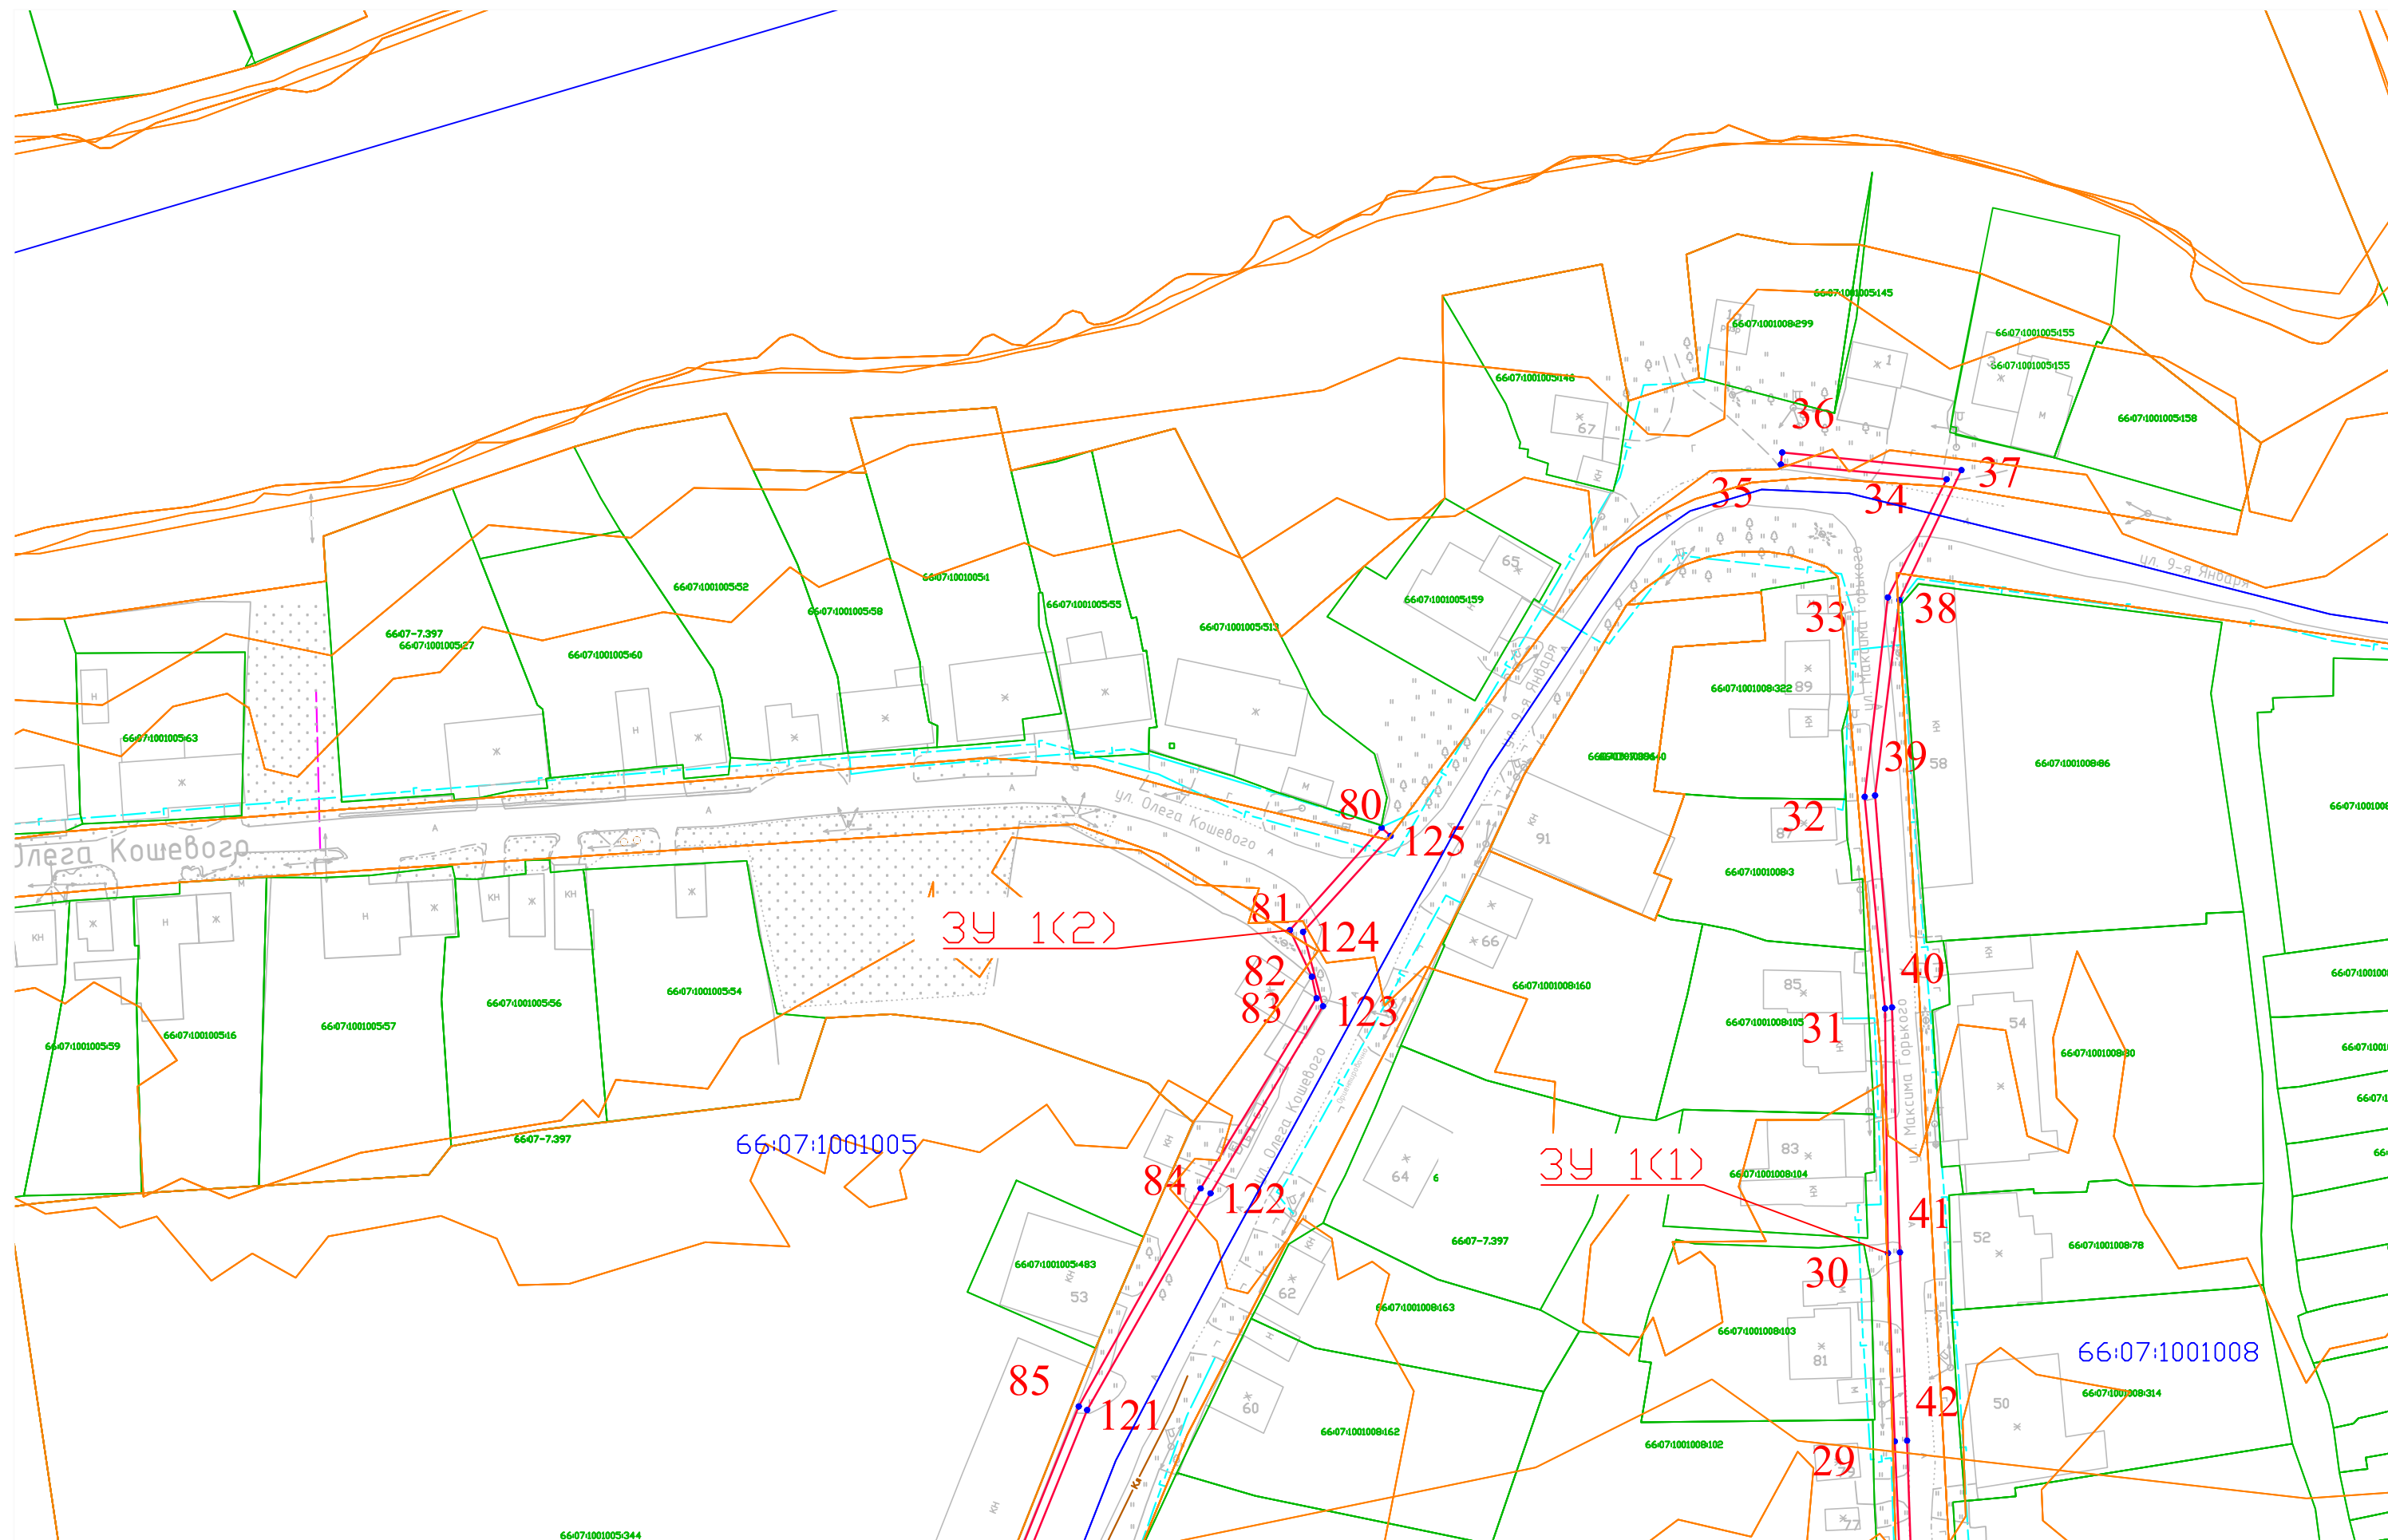


Условные обозначения:

- граница участка, предполагаемого к использованию земель
- граница земельного участка по сведениям ЕГРН
- граница кадастрового квартала
- 74:00:000000 — номер кадастрового квартала

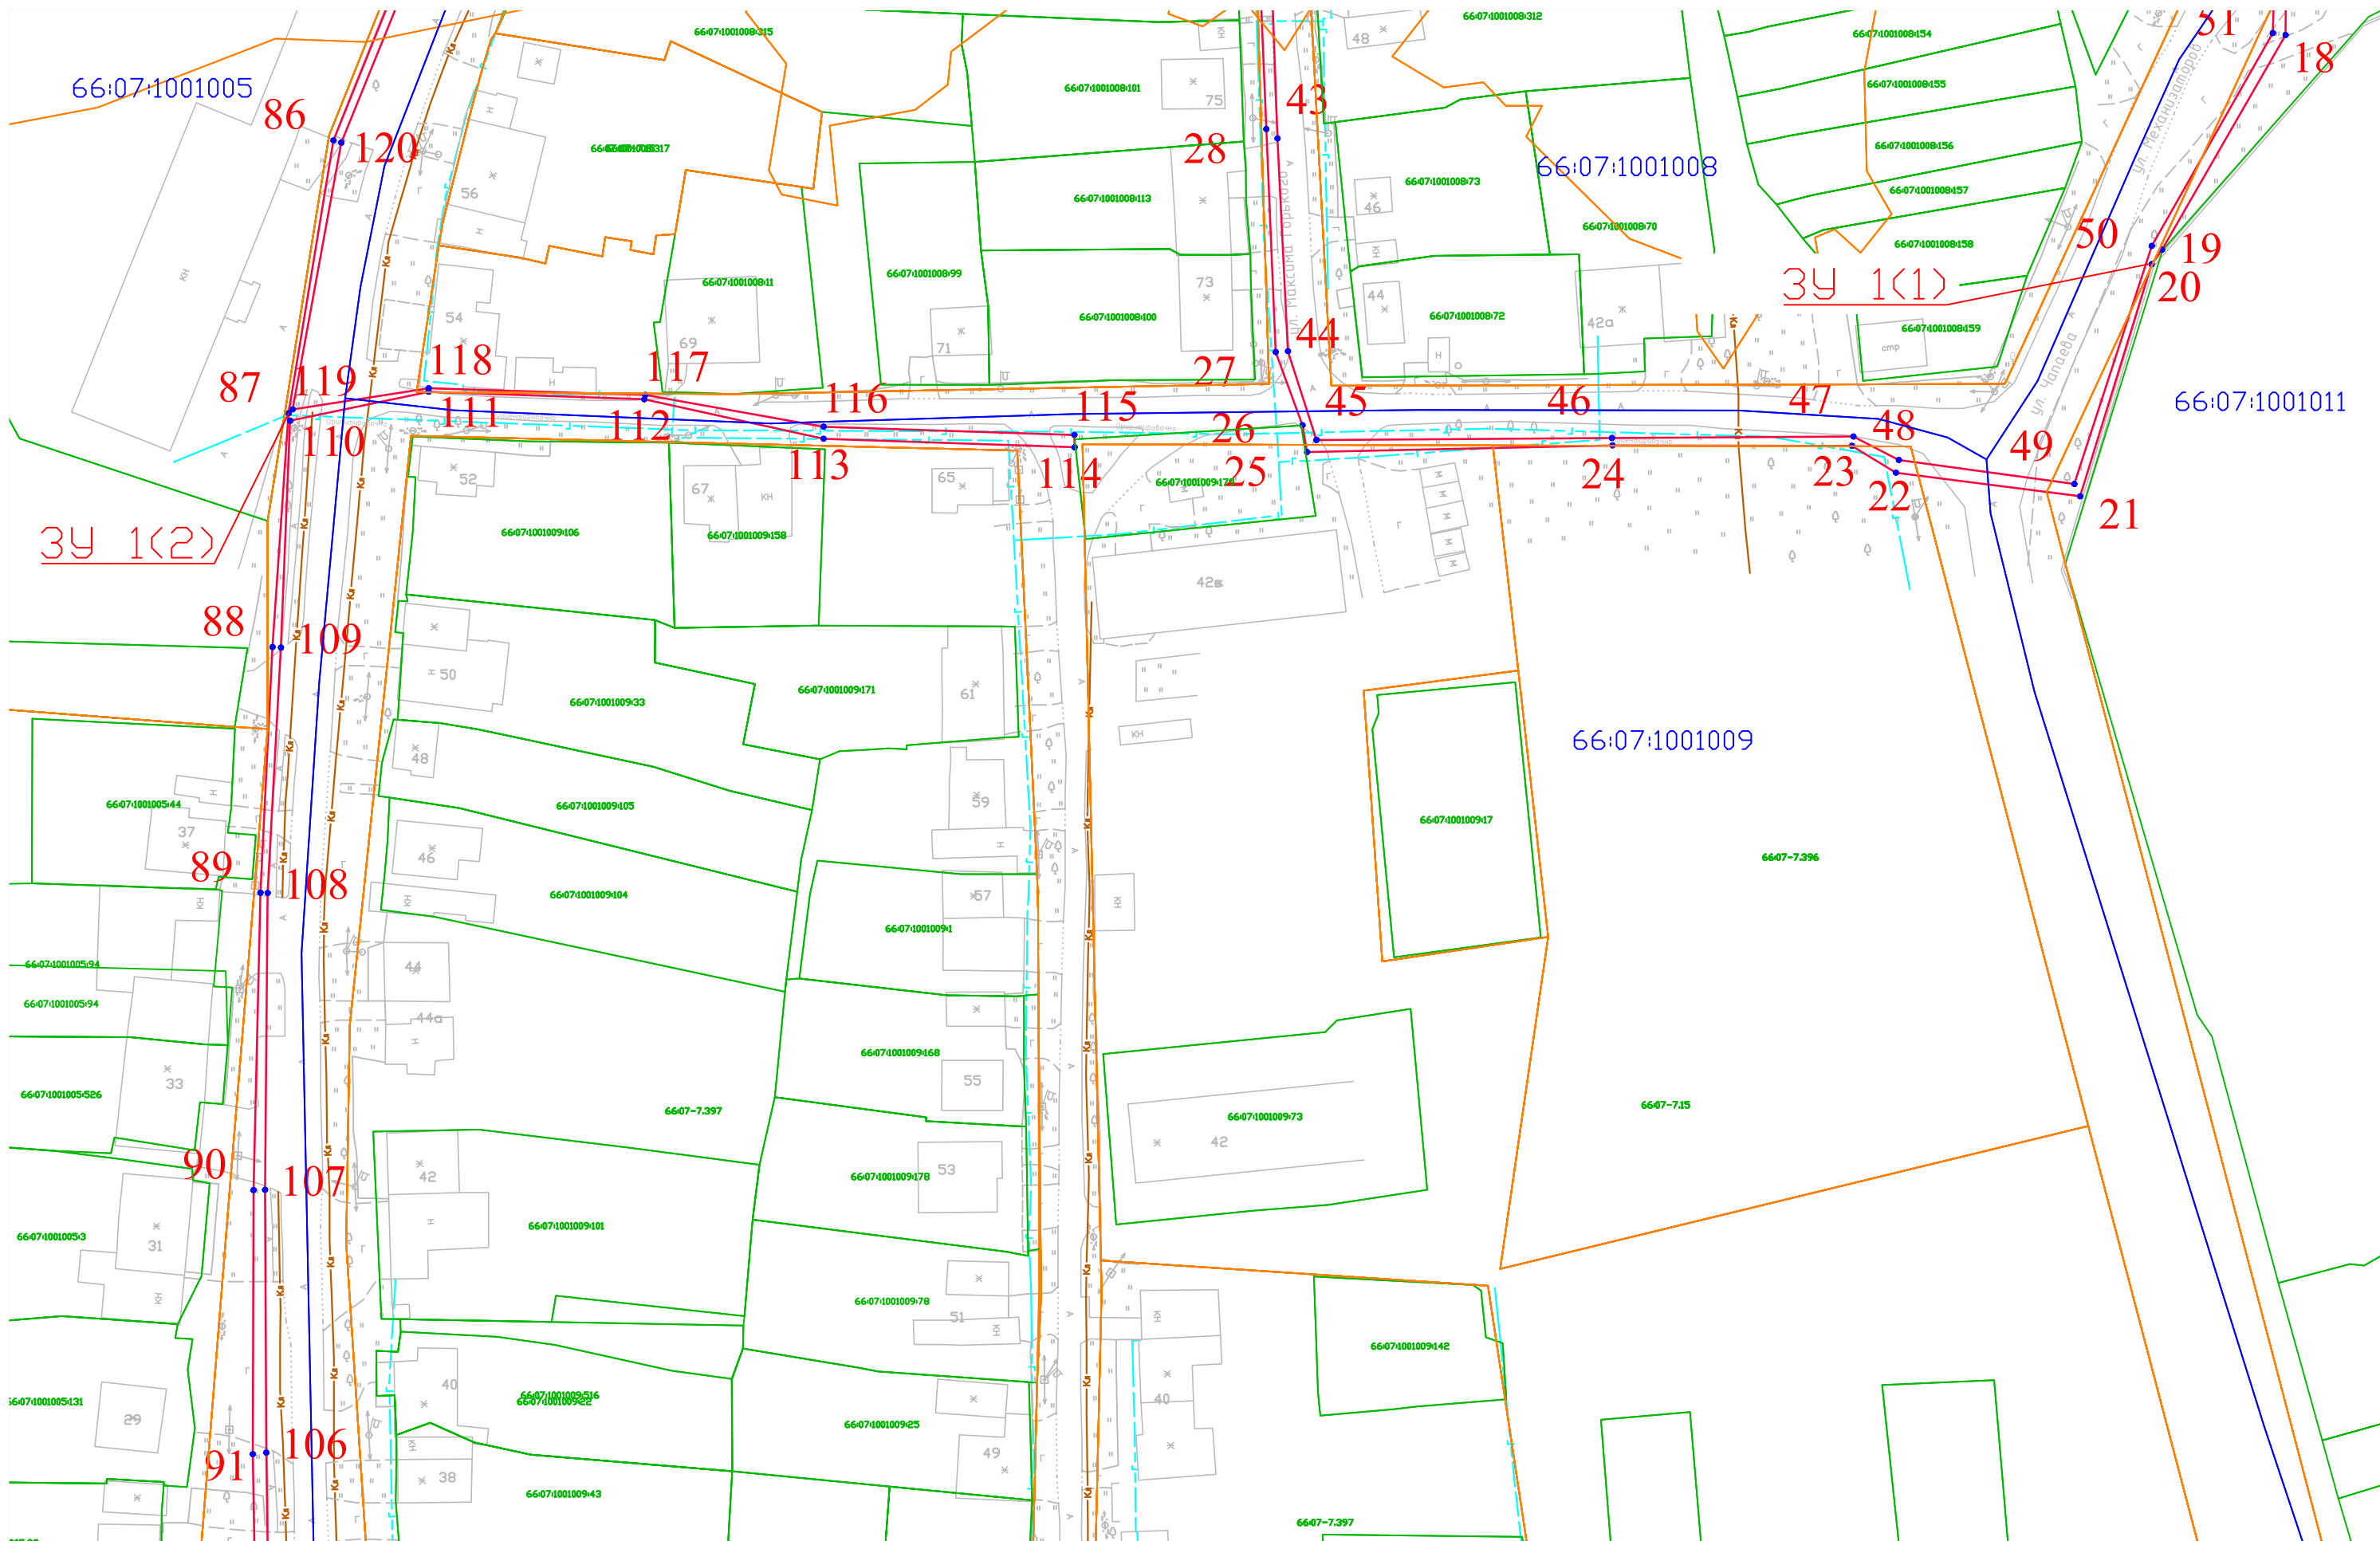

Условные обозначения:

- граница участка, предполагаемого к использованию земель
- граница земельного участка по сведениям ЕГРН
- граница кадастрового квартала
- 74:00:000000 — номер кадастрового квартала

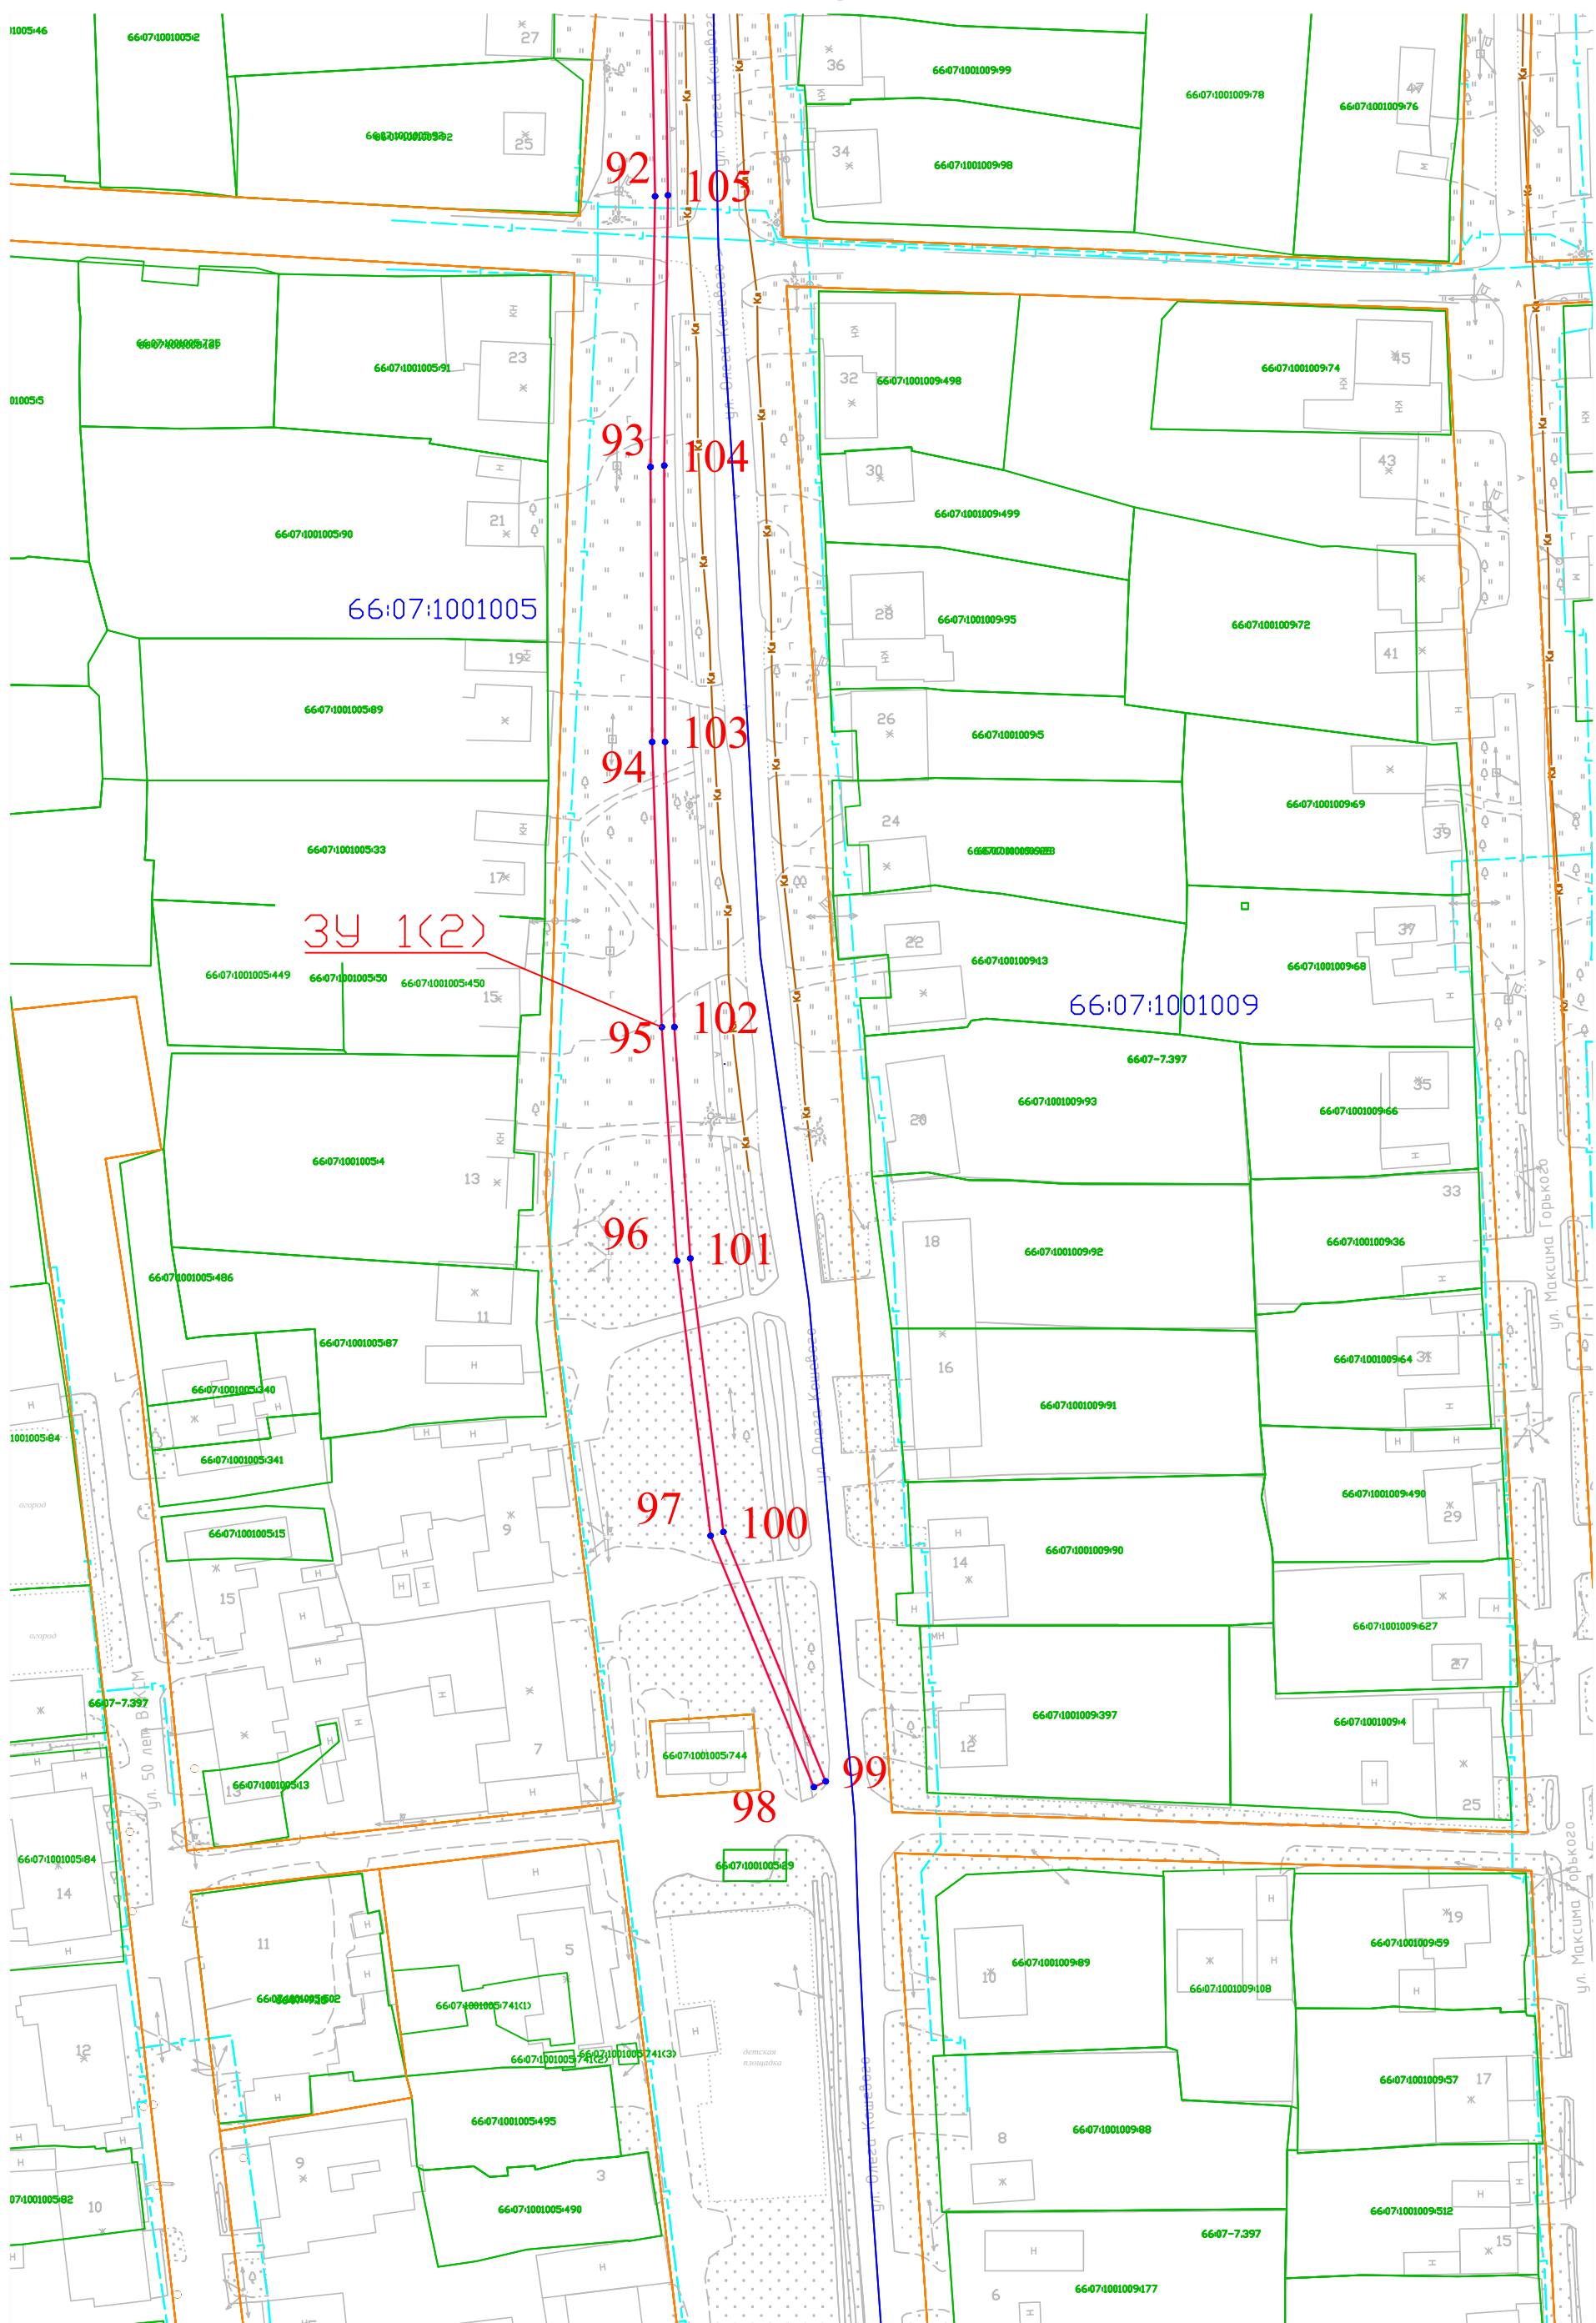

– номер кадастрового квартала