

# Схема границ предполагаемых к использованию земель или части земельного участка на кадастровом плане территории


Утверждена  
Постановлением Главы ГО  
Богданович  
№ \_\_\_\_\_ от \_\_\_\_\_

Адрес земельного участка: «Строительство отпайки ВЛИ-0,4 кВ от ВЛ-0,4 кВ Быт 1 от ТП-71 до границ земельного участка заявителя (электроснабжение нежилой застройки, находящейся по адресу: Свердловская область, ГО Богданович, с. Бараба, ул. Ленина, кадастровый номер земельного участка: 66:07:1401002:277) (0,035 км, 1 т.у.)»

Кадастровый квартал: 66:07:1401002 и 66:07:1501001.

Площадь: 122 кв.м.

Обозначение характерных точек границ	Координаты, м, МСК-66, Зона 1	
	X	Y
1	384277.90	1604892.83
2	384281.16	1604895.92
3	384270.77	1604901.11
4	384270.01	1604900.07
5	384245.75	1604912.18
6	384244.42	1604909.85
1	384277.90	1604892.83

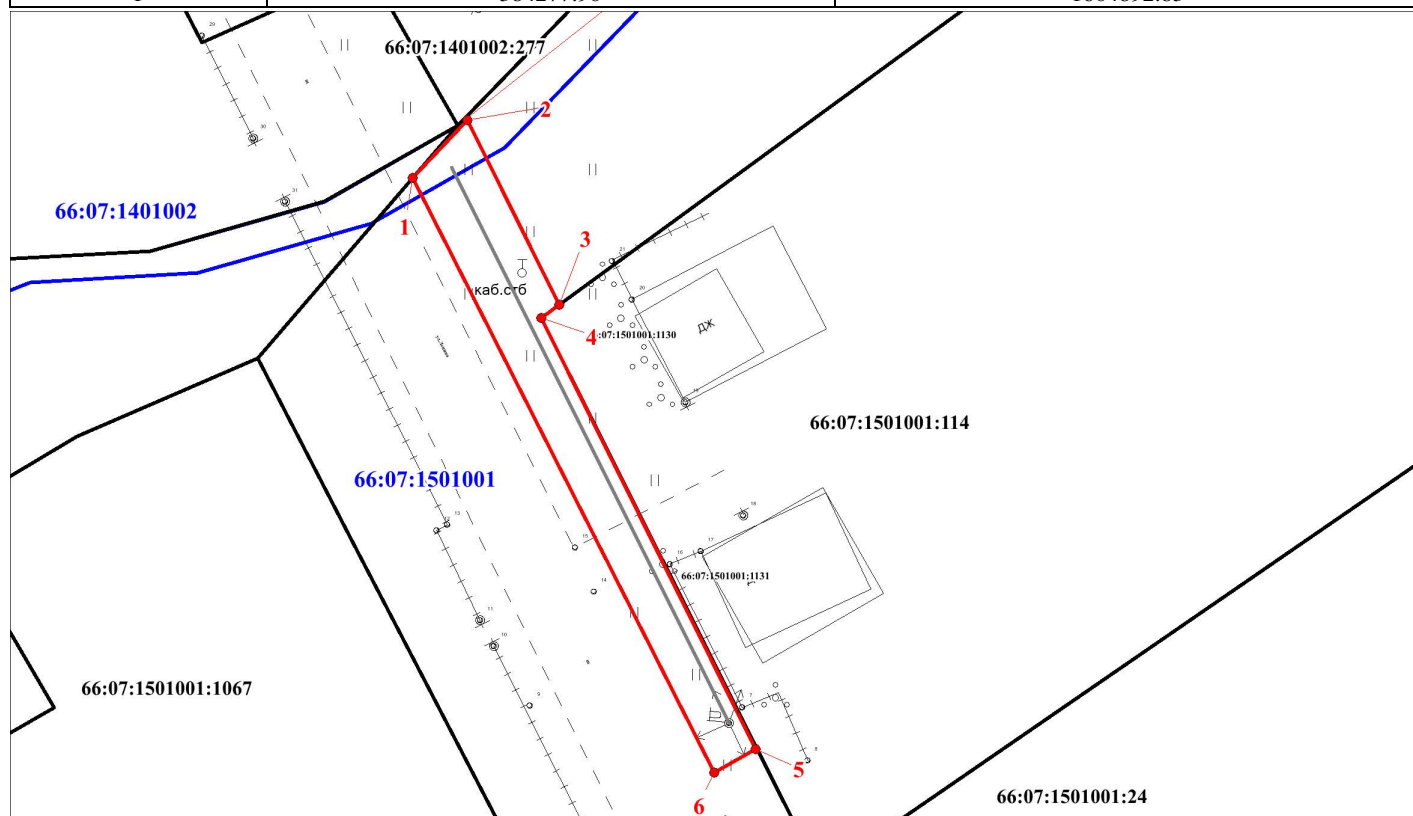

## Условные обозначения:

<b>:ЗУ1</b>	- образуемый земельный участок
<b>:11</b>	- земельный участок по сведениям ГКН
<b>66:29:1501002</b>	- обозначение кадастрового квартала

● **2** – обозначение характерной точки границы земельного участка

————— - ось проектируемой ВЛ