

Схема границ предполагаемых к использованию земель или части земельного участка на кадастровом плане территории

Утверждена
Постановлением
Главы ГО Богданович
№ _____ от _____ 20

Адрес земельного участка: «Строительство отпайки ВЛ 0,4 кВ от ВЛ 0,4 кВ Быт 2 от ТП-87 до границ земельного участка заявителя (электроснабжение малоэтажной жилой застройки, находящейся по адресу: Свердловская область, ГО Богданович, с. Волковское, ул. Заречная, д. № 8) (0,03 км, 1 т.у.)»


Разрешенное использование: Коммунальное обслуживание

Категория земель: Земли населённых пунктов

Кадастровые кварталы: 66:07:2801001

Площадь: 120 кв.м.

Обозначение характерных точек границ	Координаты, м, МСК-66, Зона 1	
	X	Y
1	382134.72	1640515.57
2	382135.57	1640511.75
3	382105.86	1640504.88
4	382105.13	1640508.80
1	382134.72	1640515.57

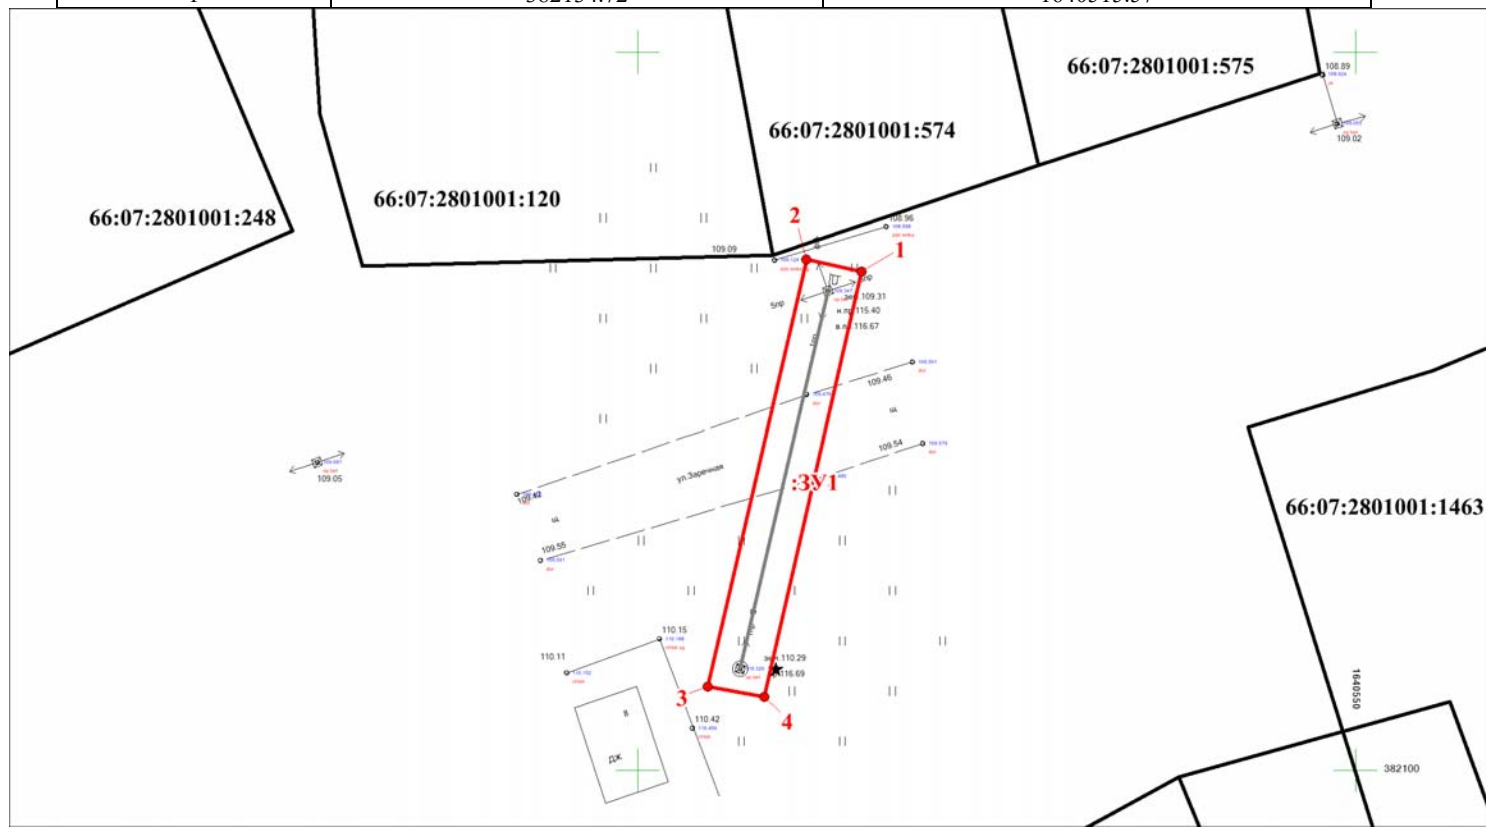

Условные обозначения:

- 3У1** - образуемый земельный участок
- :11** - земельный участок по сведениям ГКН
- 66:29:1501002** - обозначение кадастрового квартала
- 2** – обозначение характерной точки границы земельного участка
- - ось проектируемой ВЛ