


СХЕМА

границ предполагаемых к использованию земель на кадастровом плане территории в кадастровом квартале 66:07:0601002

Приложение к Постановлению
№ _____ от _____

Объект: "Газопровод-ввод низкого давления до границы земельного участка по адресу: Свердловская обл, Богдановичский р-н, с. Кунарское, Школьный пер, дом 1 (кад.№66:07:0601002:157)"

Местоположение: от точки врезки в существующий газопровод низкого давления в районе дома №3 по пер. Школьный до границы земельного участка жилого 1 по пер. Школьныйс. Кунарское, Богдановичского района Свердловской области

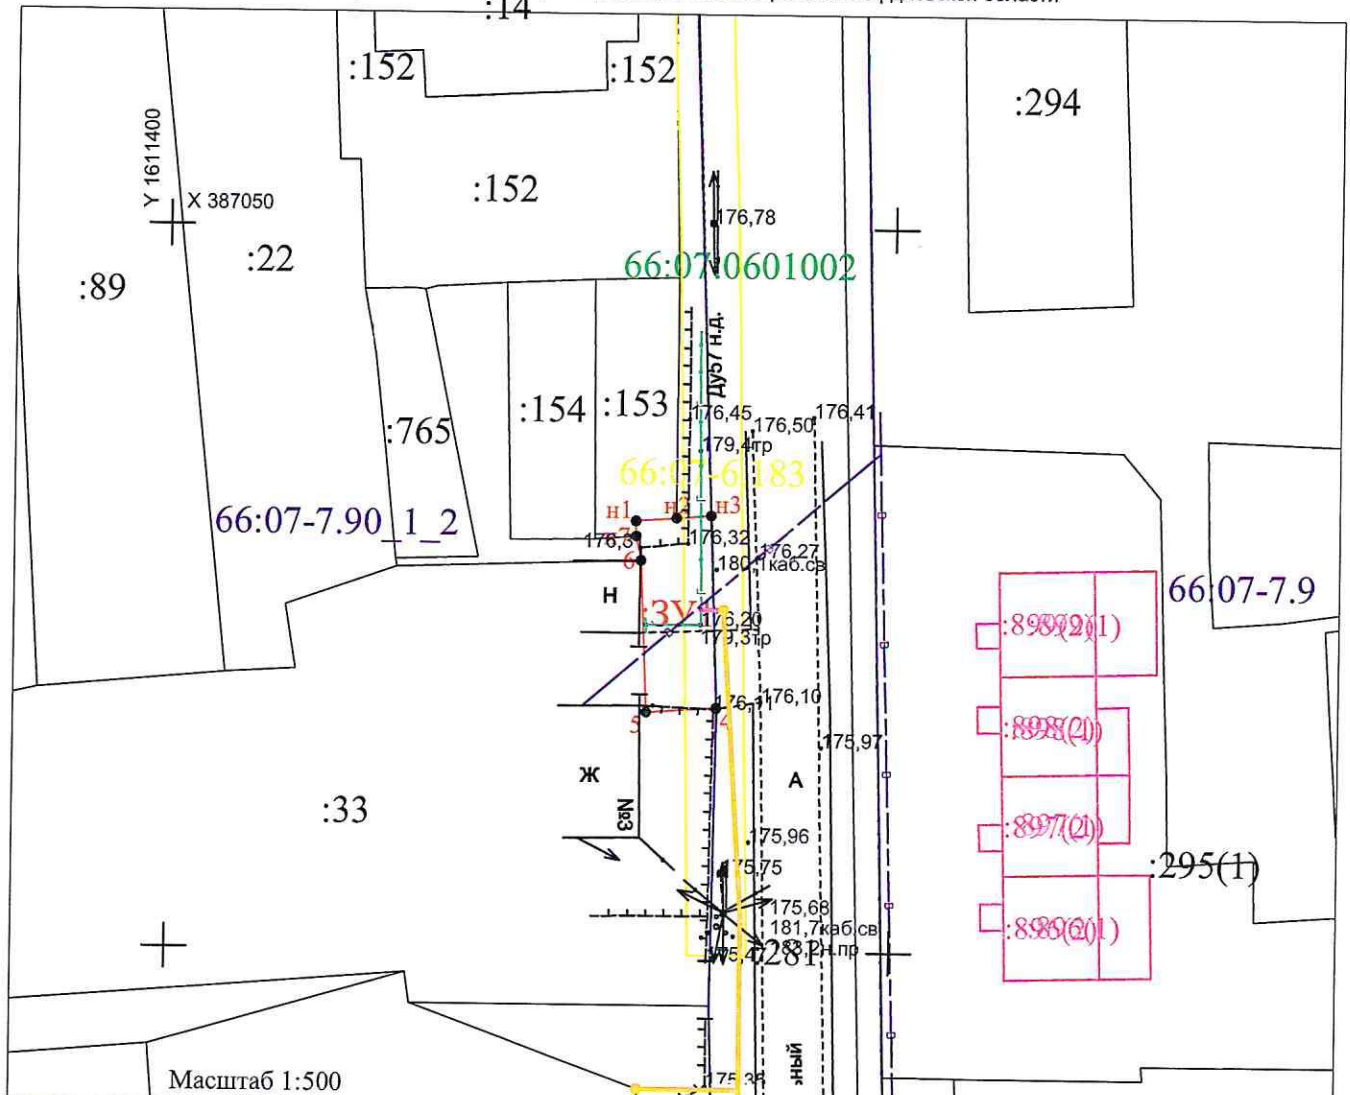

Масштаб 1:500

Условный номер земельного участка		66:07:0601002:3У1
Площадь земельного участка		66м ²
Обозначение характерных точек границы	Координаты, м (МСК-66, зона 1)	
	X	Y
1	2	3
n1	387029,71	1611432,25
n2	387029,93	1611435,05
n3	387030,12	1611437,43
4	387016,77	1611437,91
5	387016,46	1611433,10
6	387026,94	1611432,61
n7	387028,66	1611432,27

Условные обозначения:

- n1 - точка границы земельного участка
- граница предполагаемых к использования земель
- граница территориальной зоны
- граница ОКСа (сведения ЕГРН)
- граница и номер кадастрового деления
- граница земельного участка (сведения ЕГРН)
- :3У1 - обозначение земельного участка

Исполнитель: кадастровый инженер Службы
"Газовый сервис" АО "ГАЗЭК" Южный округ
К. Е. Сухогозов

