

Утверждена:
Постановлением главы городского округа
Богданович от _____ № _____


**Схема границ предполагаемых к использованию земель кадастрового квартала
№66:07:1701002 на кадастровом плане территории с указанием характерных точек границ**

Объект:

Строительство отпайки ВЛИ 0,4 кВ от ВЛ 0,4 кВ Быт 1 от ТП-233 до границ земельного участка заявителя (электроснабжение складского здания/помещения, находящегося по адресу: Свердловская область, ГО Богданович, с. Каменноозёрское, ул. Мира, кадастровый номер земельного участка: 66:07:1701002:637) (0,025 км, 1 т.у.)

Площадь земель:

150 кв. м.

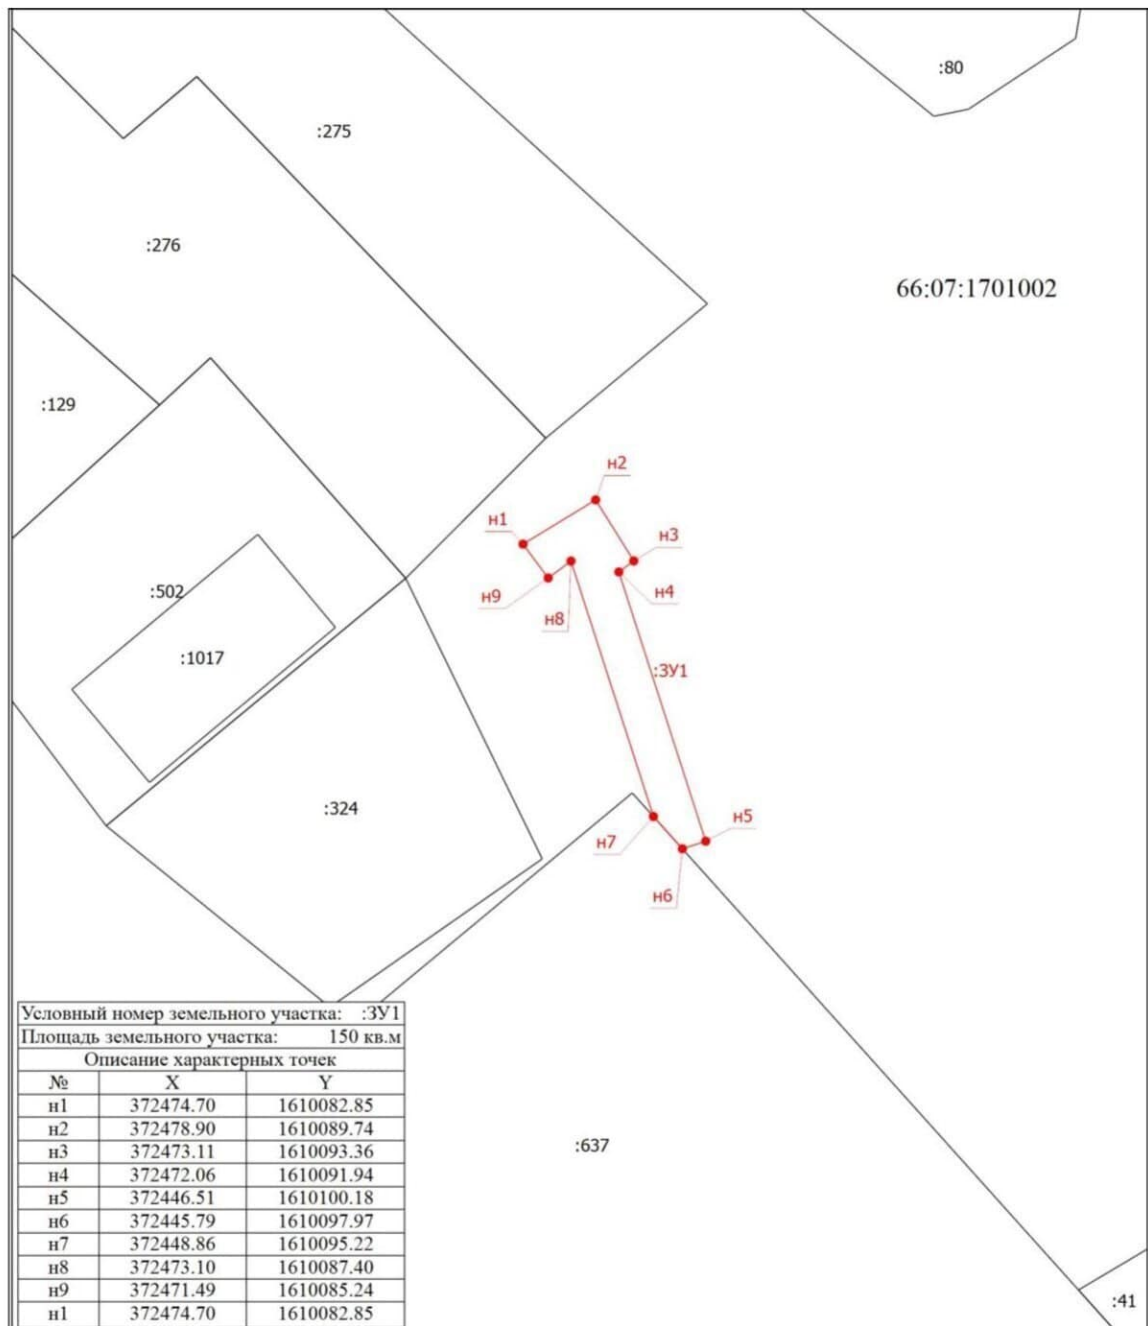

Масштаб 1:600

Условные обозначения

- Часть границы, местоположение которой определено при выполнении кадастровых работ
- n1** - Обозначение новой характерной точки
- :129** - Кадастровый номер земельного участка
- :1017** - Кадастровый номер здания
- - Характерная точка границы земельного участка, сведения о которой отсутствуют в ЕГРН, местоположение которой определено при кадастровых работах (новая характерная точка)
- 66:07:1701002** - Номер кадастрового квартала