


Утверждено:
Постановлением главы
городского округа Богданович
от 05.04.2023 № 587

Схема границ предполагаемых к использованию земель и (или) частей земельных участков на кадастровом плане территории

Проектная площадь **69** кв.м

Обозначение характерных точек границ	Координаты, м (МСК-66, зона 1)	
	X	Y
1	385754.37	1601981.63
2	385754.42	1601999.19
3	385753.19	1601999.08
4	385750.08	1601998.83
5	385750.22	1601991.90
6	385750.70	1601987.96
7	385750.58	1601983.53
8	385750.98	1601982.24
9	385750.89	1601981.79
1	385754.37	1601981.63

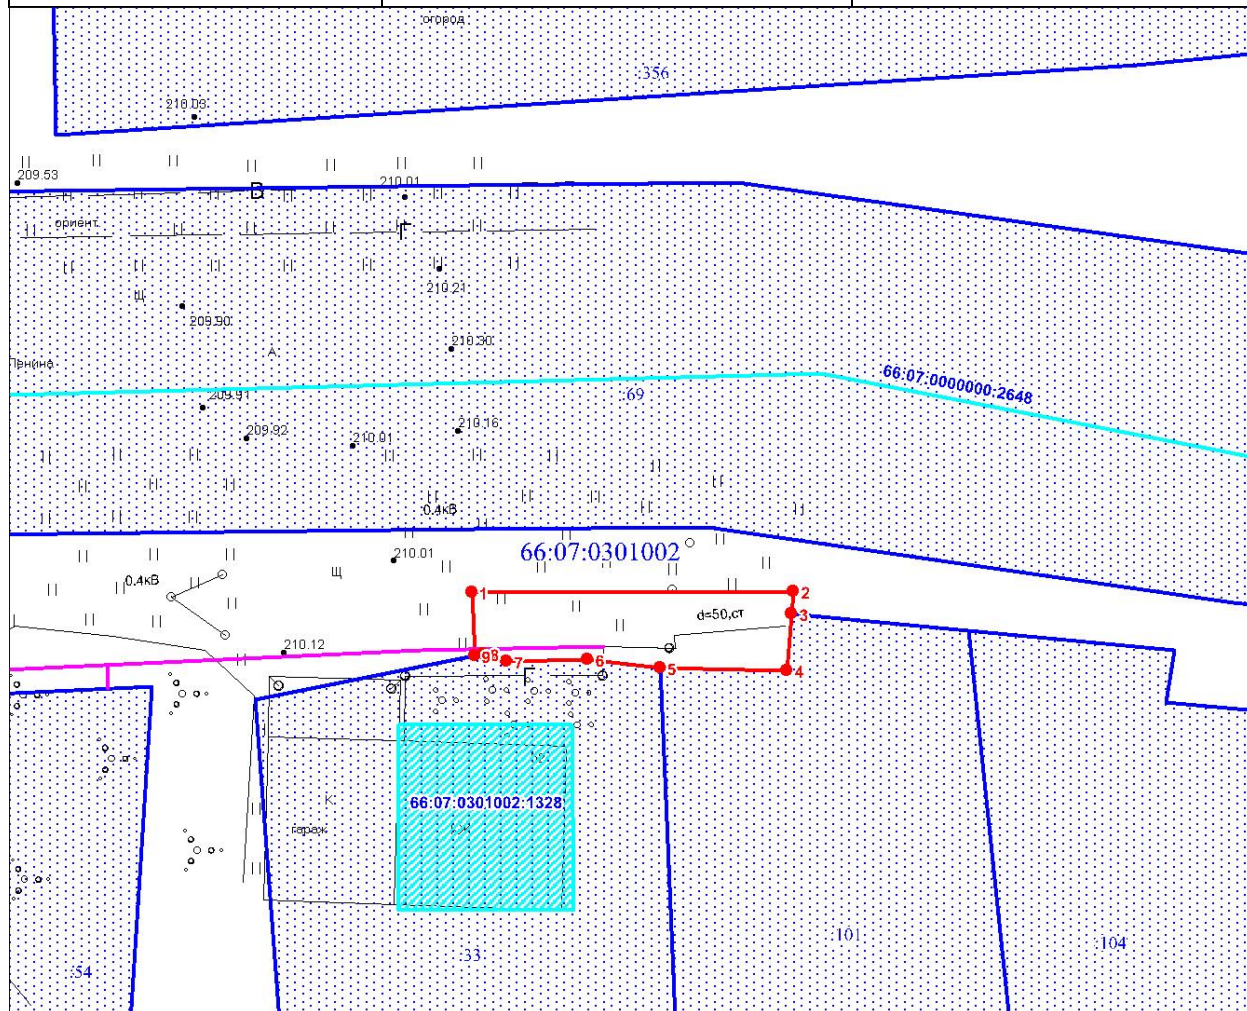

Масштаб 1:400

Условные обозначения:

- границы земельных участков, согласно сведениям ЕГРН
- границы объектов капитального строительства, согласно сведениям ЕГРН
- границы кадастровых кварталов
- границы предполагаемого к использованию земельного участка
- поворотная точка
- ось проектируемого газопровода