

Утверждено:

Постановлением главы

городского округа Богданович

от _____ 2023г. № _____

СХЕМА ГРАНИЦ

Объект: участок земли, находящийся в государственной или муниципальной собственности

Местоположение/кадастровый номер: обл. Свердловская, р-н Богдановичский, г. Богданович

Кадастровый квартал: 66:07:1001003, 66:07:1001004, 66:07:1001005, 66:07:1001009

Площадь участка: 43180,13 кв. м.

Категория участка: земли населенных пунктов

Вид разрешенного использования: для размещения линейно-кабельного сооружения связи - ВОЛС на опорах.

| | |
|------|----------|
| ЗУ | S |
| :ЗУ1 | 43180,13 |

Заявитель:

ООО "Интерсвязь-Урал"

М.П.



Ерушев А.М.

по доверенности б/н от 02.02.2023г


| Система координат: местная | | | |
|----------------------------|-------------|--------------|-----------------------|
| № точки | X | Y | Длина линий (м) |
| :3У1 | | | |
| 1 | 386438,4908 | 1619677,9982 | 0,0 |
| 2 | 386435,1894 | 1619714,1381 | 36,3 |
| 3 | 386442,8551 | 1619730,0789 | 17,7 |
| 4 | 386440,8917 | 1619776,4408 | 46,4 |
| 5 | 386429,6011 | 1619805,5145 | 31,2 |
| 6 | 386427,9140 | 1619836,1724 | 30,7 |
| 7 | 386436,9516 | 1619864,8316 | 30,1 |
| 8 | 386437,5818 | 1619893,2101 | 28,4 |
| 9 | 386437,4010 | 1619930,6629 | 37,5 |
| 10 | 386443,5946 | 1619957,5251 | 27,6 |
| 11 | 386448,0610 | 1619994,5300 | 37,3 |
| 12 | 386445,6834 | 1620031,0900 | 36,6 |
| 13 | 386446,7067 | 1620068,4008 | 37,3 |
| 14 | 386442,7284 | 1620068,4074 | 4,0 |
| 15 | 386441,6798 | 1620031,0155 | 37,4 |
| 16 | 386443,9194 | 1619996,5773 | 34,5 |
| 17 | 386410,1581 | 1619996,4479 | 33,8 |
| 18 | 386371,1731 | 1620000,2821 | 39,2 |
| 19 | 386283,9230 | 1620009,1710 | 87,7 |
| 20 | 386255,9695 | 1620011,5330 | 28,1 |
| 21 | 386256,2027 | 1620043,8117 | 32,3 |
| 22 | 386260,1317 | 1620076,0078 | 32,4 |
| 23 | 386286,0882 | 1620074,7749 | 26,0 |
| 24 | 386324,1419 | 1620073,4669 | 38,1 |
| 25 | 386367,1387 | 1620070,2111 | 43,1 |
| 26 | 386408,7910 | 1620067,4239 | 41,7 |
| 27 | 386433,8453 | 1620068,4219 | 25,1 |
| 28 | 386454,8823 | 1620068,3874 | 21,0 |
| 29 | 386499,0335 | 1620067,3353 | 44,2 |
| 30 | 386537,6419 | 1620063,9746 | 38,8 |
| 31 | 386559,9763 | 1620063,6168 | 22,3 |
| 32 | 386574,9769 | 1620061,7707 | 15,1 |
| 33 | 386610,9004 | 1620061,0396 | 35,9 |
| 34 | 386686,2848 | 1620055,5868 | 75,6 |
| 35 | 386686,5100 | 1620059,5804 | 4,0 |
| 36 | 386610,9645 | 1620063,8400 | 75,7 |
| 37 | 386573,9208 | 1620065,1299 | 37,1 |
| 38 | 386537,9197 | 1620067,9651 | 36,1 |
| 39 | 386501,1021 | 1620070,1931 | 36,9 |
| 40 | 386500,6179 | 1620113,7406 | 43,6 |
| 41 | 386502,0911 | 1620152,2846 | 38,6 |
| 42 | 386508,3679 | 1620153,0134 | 6,3 |
| 43 | 386550,3729 | 1620150,0976 | 42,1 |
| 44 | 386596,1600 | 1620147,6000 | 45,9 |
| 45 | 386633,6112 | 1620144,0628 | 37,6 |
| 46 | 386679,6377 | 1620142,7657 | 46,0 |
| 47 | 386696,1000 | 1620142,0800 | 16,5 |
| 48 | 386718,9300 | 1620140,3800 | 22,9 |
| 49 | 386747,7098 | 1620145,0733 | 29,2 |
| 50 | 386786,7869 | 1620140,0507 | 39,4 |
| 51 | 386822,3161 | 1620139,1574 | 35,5 |
| 52 | 386865,5179 | 1620141,4298 | 43,3 |
| 53 | 386899,8928 | 1620142,1109 | 34,4 |
| 54 | 386893,0201 | 1620102,9714 | 39,7 |
| 55 | 386888,2320 | 1620070,0514 | 33,3 |
| 56 | 386892,1904 | 1620069,4757 | 4,0 |
| 57 | 386893,1028 | 1620082,4666 | 13,0 |
| 58 | 386896,1678 | 1620102,3624 | 20,1 |
| 59 | 386903,4438 | 1620143,2354 | 41,5 |
| 60 | 386907,1103 | 1620191,4475 | 48,4 |
| 61 | 386910,4523 | 1620230,1526 | 38,8 |
| 62 | 386912,1036 | 1620255,4254 | 25,3 |
| 63 | 386913,2775 | 1620272,2234 | 16,8 |
| 64 | 386915,1432 | 1620284,1185 | 12,0 |
| 65 | 386915,5487 | 1620293,9150 | 9,8 |
| 66 | 386916,4225 | 1620301,7931 | 7,9 |
| 67 | 386917,4562 | 1620321,8345 | 20,1 |
| 68 | 386920,1423 | 1620352,6572 | 30,9 |
| 69 | 386909,3369 | 1620366,8864 | 17,9 |
| 70 | 386906,8442 | 1620365,1771 | 3,0 |

| | | | |
|-----|-------------|--------------|------|
| 71 | 386916,3261 | 1620351,1561 | 16,9 |
| 72 | 386914,7131 | 1620321,2357 | 30,0 |
| 73 | 386912,2264 | 1620284,3953 | 36,9 |
| 74 | 386907,8592 | 1620235,7375 | 48,9 |
| 75 | 386904,6624 | 1620194,0816 | 41,8 |
| 76 | 386900,3396 | 1620145,2609 | 49,0 |
| 77 | 386889,7900 | 1620143,9100 | 10,6 |
| 78 | 386818,0433 | 1620140,8299 | 71,8 |
| 79 | 386803,5400 | 1620141,3600 | 14,5 |
| 80 | 386786,9421 | 1620143,0527 | 16,7 |
| 81 | 386774,0289 | 1620144,3959 | 13,0 |
| 82 | 386747,5244 | 1620149,1304 | 26,9 |
| 83 | 386719,3934 | 1620142,8475 | 28,8 |
| 84 | 386679,8757 | 1620145,7562 | 39,6 |
| 85 | 386633,8676 | 1620148,0550 | 46,1 |
| 86 | 386589,5555 | 1620151,5328 | 44,4 |
| 87 | 386550,6263 | 1620154,0896 | 39,0 |
| 88 | 386522,5874 | 1620155,8073 | 28,1 |
| 89 | 386500,2452 | 1620156,3287 | 22,3 |
| 90 | 386453,6581 | 1620158,8479 | 46,7 |
| 91 | 386410,8066 | 1620160,6695 | 42,9 |
| 92 | 386373,9388 | 1620163,2028 | 37,0 |
| 93 | 386380,3315 | 1620182,6026 | 20,4 |
| 94 | 386380,1691 | 1620227,5833 | 45,0 |
| 95 | 386336,8673 | 1620235,2514 | 44,0 |
| 96 | 386296,5262 | 1620242,3320 | 41,0 |
| 97 | 386268,8286 | 1620245,6454 | 27,9 |
| 98 | 386233,3079 | 1620249,8641 | 35,8 |
| 99 | 386238,5859 | 1620284,4144 | 35,0 |
| 100 | 386242,4884 | 1620316,8535 | 32,7 |
| 101 | 386234,0034 | 1620330,5537 | 16,1 |
| 102 | 386234,2100 | 1620340,0200 | 9,5 |
| 103 | 386234,1800 | 1620350,0200 | 10,0 |
| 104 | 386236,4163 | 1620353,5694 | 4,2 |
| 105 | 386241,4610 | 1620393,3035 | 40,1 |
| 106 | 386240,6805 | 1620431,3166 | 38,0 |
| 107 | 386239,1986 | 1620467,9317 | 36,6 |
| 108 | 386236,6256 | 1620468,0801 | 2,6 |
| 109 | 386237,4432 | 1620431,2400 | 36,8 |
| 110 | 386237,4558 | 1620393,5155 | 37,7 |
| 111 | 386232,4426 | 1620354,0298 | 39,8 |
| 112 | 386229,5881 | 1620330,8523 | 23,4 |
| 113 | 386213,5891 | 1620332,2008 | 16,1 |
| 114 | 386206,2214 | 1620333,1425 | 7,4 |
| 115 | 386193,5845 | 1620335,1509 | 12,8 |
| 116 | 386152,8699 | 1620342,0565 | 41,3 |
| 117 | 386122,9601 | 1620351,0642 | 31,2 |
| 118 | 386118,1000 | 1620381,0300 | 30,4 |
| 119 | 386118,9758 | 1620404,5972 | 23,6 |
| 120 | 386120,5817 | 1620435,0529 | 30,5 |
| 121 | 386121,3737 | 1620452,0971 | 17,1 |
| 122 | 386117,6180 | 1620469,0229 | 17,3 |
| 123 | 386136,0755 | 1620471,6573 | 18,6 |
| 124 | 386152,1447 | 1620471,7120 | 16,1 |
| 125 | 386171,4255 | 1620470,9160 | 19,3 |
| 126 | 386192,3261 | 1620470,8956 | 20,9 |
| 127 | 386212,7000 | 1620469,4600 | 20,4 |
| 128 | 386240,9579 | 1620467,8302 | 28,3 |
| 129 | 386260,8549 | 1620478,6694 | 22,7 |
| 130 | 386337,9127 | 1620475,6806 | 77,1 |
| 131 | 386417,4512 | 1620472,2142 | 79,6 |
| 132 | 386457,9339 | 1620469,9969 | 40,5 |
| 133 | 386495,0557 | 1620471,5017 | 37,2 |
| 134 | 386535,4885 | 1620470,8150 | 40,4 |
| 135 | 386575,9777 | 1620471,5335 | 40,5 |
| 136 | 386575,9242 | 1620475,1509 | 3,6 |
| 137 | 386566,5458 | 1620472,2674 | 9,8 |
| 138 | 386542,6400 | 1620471,4553 | 23,9 |
| 139 | 386536,2008 | 1620471,4553 | 6,4 |
| 140 | 386536,1228 | 1620472,7684 | 1,3 |
| 141 | 386528,9867 | 1620472,5885 | 7,1 |
| 142 | 386513,7117 | 1620472,8023 | 15,3 |
| 143 | 386495,1217 | 1620473,4866 | 18,6 |
| 144 | 386485,4255 | 1620473,1844 | 9,7 |
| 145 | 386444,6779 | 1620472,7088 | 40,8 |
| 146 | 386418,9973 | 1620475,5352 | 25,8 |
| 147 | 386403,9225 | 1620475,4128 | 15,1 |


| | | | |
|-----|-------------|--------------|-------|
| 148 | 386338,0427 | 1620479,6788 | 66,0 |
| 149 | 386301,3006 | 1620479,9346 | 36,7 |
| 150 | 386260,1805 | 1620480,9809 | 41,1 |
| 151 | 386238,8123 | 1620472,0524 | 23,2 |
| 152 | 386235,4312 | 1620501,8265 | 30,0 |
| 153 | 386235,6481 | 1620538,1482 | 36,3 |
| 154 | 386239,5559 | 1620570,3298 | 32,4 |
| 155 | 386236,7419 | 1620570,7734 | 2,8 |
| 156 | 386233,9329 | 1620552,9551 | 18,0 |
| 157 | 386232,1600 | 1620522,9500 | 30,1 |
| 158 | 386233,5700 | 1620484,3400 | 38,6 |
| 159 | 386235,8309 | 1620470,7772 | 13,7 |
| 160 | 386198,6945 | 1620473,2171 | 37,2 |
| 161 | 386159,5677 | 1620474,8401 | 39,2 |
| 162 | 386158,7196 | 1620515,7305 | 40,9 |
| 163 | 386171,5388 | 1620616,6625 | 101,7 |
| 164 | 386186,0165 | 1620725,3969 | 109,7 |
| 165 | 386265,7380 | 1620712,8845 | 80,7 |
| 166 | 386300,0849 | 1620707,6567 | 34,7 |
| 167 | 386334,1797 | 1620698,2691 | 35,4 |
| 168 | 386327,2873 | 1620661,2083 | 37,7 |
| 169 | 386322,9520 | 1620628,1906 | 33,3 |
| 170 | 386321,0221 | 1620576,9882 | 51,2 |
| 171 | 386325,0192 | 1620576,8375 | 4,0 |
| 172 | 386325,7900 | 1620629,3400 | 52,5 |
| 173 | 386327,1400 | 1620639,8600 | 10,6 |
| 174 | 386328,7700 | 1620646,3500 | 6,7 |
| 175 | 386336,7000 | 1620692,9800 | 47,3 |
| 176 | 386338,0831 | 1620697,3810 | 4,6 |
| 177 | 386368,9227 | 1620691,3827 | 31,4 |
| 178 | 386369,6864 | 1620695,3091 | 4,0 |
| 179 | 386336,8712 | 1620701,6916 | 33,4 |
| 180 | 386321,8018 | 1620704,7758 | 15,4 |
| 181 | 386306,8221 | 1620708,8391 | 15,5 |
| 182 | 386266,3465 | 1620716,1927 | 41,1 |
| 183 | 386186,4917 | 1620729,3922 | 80,9 |
| 184 | 386104,7459 | 1620742,1917 | 82,7 |
| 185 | 386079,2797 | 1620745,6650 | 25,7 |
| 186 | 386078,7248 | 1620741,7037 | 4,0 |
| 187 | 386104,1235 | 1620738,2404 | 25,6 |
| 188 | 386183,7532 | 1620724,8463 | 80,7 |
| 189 | 386179,5531 | 1620695,3510 | 29,8 |
| 190 | 386173,5672 | 1620653,2586 | 42,5 |
| 191 | 386168,2889 | 1620617,1704 | 36,5 |
| 192 | 386155,1657 | 1620515,9693 | 102,0 |
| 193 | 386155,5672 | 1620474,8253 | 41,1 |
| 194 | 386117,0095 | 1620471,1801 | 38,7 |
| 195 | 386112,5218 | 1620472,1879 | 4,6 |
| 196 | 386118,4430 | 1620452,1306 | 20,9 |
| 197 | 386117,0503 | 1620413,4280 | 38,7 |
| 198 | 386115,5602 | 1620381,9408 | 31,5 |
| 199 | 386119,2715 | 1620347,9976 | 34,1 |
| 200 | 386152,0241 | 1620338,1337 | 34,2 |
| 201 | 386193,8631 | 1620332,5694 | 42,2 |
| 202 | 386230,7504 | 1620328,2091 | 37,1 |
| 203 | 386240,0678 | 1620317,9059 | 13,9 |
| 204 | 386235,3900 | 1620282,4400 | 35,8 |
| 205 | 386234,5000 | 1620273,7200 | 8,8 |
| 206 | 386232,2446 | 1620255,1813 | 18,7 |
| 207 | 386229,7095 | 1620247,1677 | 8,4 |
| 208 | 386244,9404 | 1620246,2512 | 15,3 |
| 209 | 386281,3219 | 1620241,4636 | 36,7 |
| 210 | 386329,5301 | 1620233,2338 | 48,9 |
| 211 | 386375,1900 | 1620226,4300 | 46,2 |
| 212 | 386377,1546 | 1620183,0977 | 43,4 |
| 213 | 386369,8218 | 1620163,4896 | 20,9 |
| 214 | 386333,7824 | 1620166,0584 | 36,1 |
| 215 | 386301,5552 | 1620168,9977 | 32,4 |
| 216 | 386262,9237 | 1620172,0225 | 38,7 |
| 217 | 386140,5688 | 1620181,9018 | 122,8 |
| 218 | 386099,4231 | 1620184,9674 | 41,3 |
| 219 | 386099,1259 | 1620180,9785 | 4,0 |
| 220 | 386140,3297 | 1620178,6772 | 41,3 |
| 221 | 386182,5602 | 1620175,1290 | 42,4 |
| 222 | 386211,6121 | 1620172,8855 | 29,1 |
| 223 | 386233,0310 | 1620171,2171 | 21,5 |
| 224 | 386262,5707 | 1620168,9672 | 29,6 |

| | | | |
|-----|-------------|--------------|------|
| 225 | 386273,4478 | 1620168,3278 | 10,9 |
| 226 | 386300,5839 | 1620166,2977 | 27,2 |
| 227 | 386314,2449 | 1620165,2212 | 13,7 |
| 228 | 386324,9432 | 1620163,4485 | 10,8 |
| 229 | 386339,9720 | 1620163,0657 | 15,0 |
| 230 | 386370,6400 | 1620160,6700 | 30,8 |
| 231 | 386381,6300 | 1620159,7400 | 11,0 |
| 232 | 386415,0204 | 1620157,5272 | 33,5 |
| 233 | 386453,4780 | 1620155,6040 | 38,5 |
| 234 | 386475,6974 | 1620154,6510 | 22,2 |
| 235 | 386496,9900 | 1620153,5582 | 21,3 |
| 236 | 386499,5600 | 1620150,2400 | 4,2 |
| 237 | 386499,4700 | 1620139,0000 | 11,2 |
| 238 | 386497,3954 | 1620114,2162 | 24,9 |
| 239 | 386497,0994 | 1620070,4064 | 43,8 |
| 240 | 386444,7939 | 1620072,8612 | 52,4 |
| 241 | 386408,8451 | 1620071,4293 | 36,0 |
| 242 | 386367,3966 | 1620073,6023 | 41,5 |
| 243 | 386324,2565 | 1620076,5424 | 43,2 |
| 244 | 386286,0581 | 1620077,7905 | 38,2 |
| 245 | 386258,5028 | 1620080,0897 | 27,7 |
| 246 | 386246,6671 | 1620079,6945 | 11,8 |
| 247 | 386179,8954 | 1620087,0169 | 67,2 |
| 248 | 386149,5991 | 1620093,4543 | 31,0 |
| 249 | 386105,0796 | 1620097,1177 | 44,7 |
| 250 | 386104,7515 | 1620093,1312 | 4,0 |
| 251 | 386149,0617 | 1620089,4850 | 44,5 |
| 252 | 386179,3752 | 1620085,0219 | 30,6 |
| 253 | 386212,6087 | 1620081,0839 | 33,5 |
| 254 | 386256,1791 | 1620077,0310 | 43,8 |
| 255 | 386252,2056 | 1620044,0785 | 33,2 |
| 256 | 386251,8001 | 1620009,9085 | 34,2 |
| 257 | 386246,6585 | 1619982,7063 | 27,7 |
| 258 | 386244,6594 | 1619958,3254 | 24,5 |
| 259 | 386247,7105 | 1619959,5665 | 3,3 |
| 260 | 386250,6200 | 1619982,1283 | 22,7 |
| 261 | 386255,9500 | 1620008,8400 | 27,2 |
| 262 | 386284,4628 | 1620005,8984 | 28,7 |
| 263 | 386370,8123 | 1619997,2127 | 86,8 |
| 264 | 386404,4759 | 1619994,3300 | 33,8 |
| 265 | 386409,9711 | 1619993,0150 | 5,7 |
| 266 | 386443,8454 | 1619993,6407 | 33,9 |
| 267 | 386439,6489 | 1619958,2160 | 35,7 |
| 268 | 386433,3988 | 1619931,1086 | 27,8 |
| 269 | 386433,5816 | 1619893,2449 | 37,9 |
| 270 | 386432,9653 | 1619865,4907 | 27,8 |
| 271 | 386424,5411 | 1619838,7767 | 28,0 |
| 272 | 386390,4943 | 1619846,3484 | 34,9 |
| 273 | 386389,6260 | 1619842,4438 | 4,0 |
| 274 | 386423,9833 | 1619834,8031 | 35,2 |
| 275 | 386426,3169 | 1619804,5514 | 30,3 |
| 276 | 386436,9233 | 1619775,6101 | 30,8 |
| 277 | 386438,8164 | 1619730,9101 | 44,7 |
| 278 | 386431,8540 | 1619716,4320 | 16,1 |
| 279 | 386399,9311 | 1619714,4975 | 32,0 |
| 280 | 386373,8299 | 1619712,2969 | 26,2 |
| 281 | 386285,4669 | 1619702,4824 | 88,9 |
| 282 | 386259,4932 | 1619701,2977 | 26,0 |
| 283 | 386261,6442 | 1619660,3050 | 41,0 |
| 284 | 386266,4428 | 1619623,0282 | 37,6 |
| 285 | 386268,2341 | 1619602,7581 | 20,3 |
| 286 | 386270,5700 | 1619602,9700 | 2,3 |
| 287 | 386272,2188 | 1619603,1195 | 1,7 |
| 288 | 386270,1337 | 1619623,4598 | 20,4 |
| 289 | 386265,6308 | 1619660,6657 | 37,5 |
| 290 | 386262,7870 | 1619698,6498 | 38,1 |
| 291 | 386290,3383 | 1619700,7567 | 27,6 |
| 292 | 386317,8319 | 1619703,3237 | 27,6 |
| 293 | 386345,1459 | 1619706,4412 | 27,5 |
| 294 | 386372,6324 | 1619709,1063 | 27,6 |
| 295 | 386398,7902 | 1619711,8819 | 26,3 |
| 296 | 386427,9200 | 1619713,6000 | 29,2 |
| 297 | 386431,3304 | 1619712,4116 | 3,6 |
| 298 | 386434,4945 | 1619677,7759 | 34,8 |
| 299 | 386435,4370 | 1619628,7999 | 49,0 |
| 300 | 386439,4362 | 1619628,8801 | 4,0 |
| 1 | 386438,4908 | 1619677,9982 | 49,1 |

План расположения листов

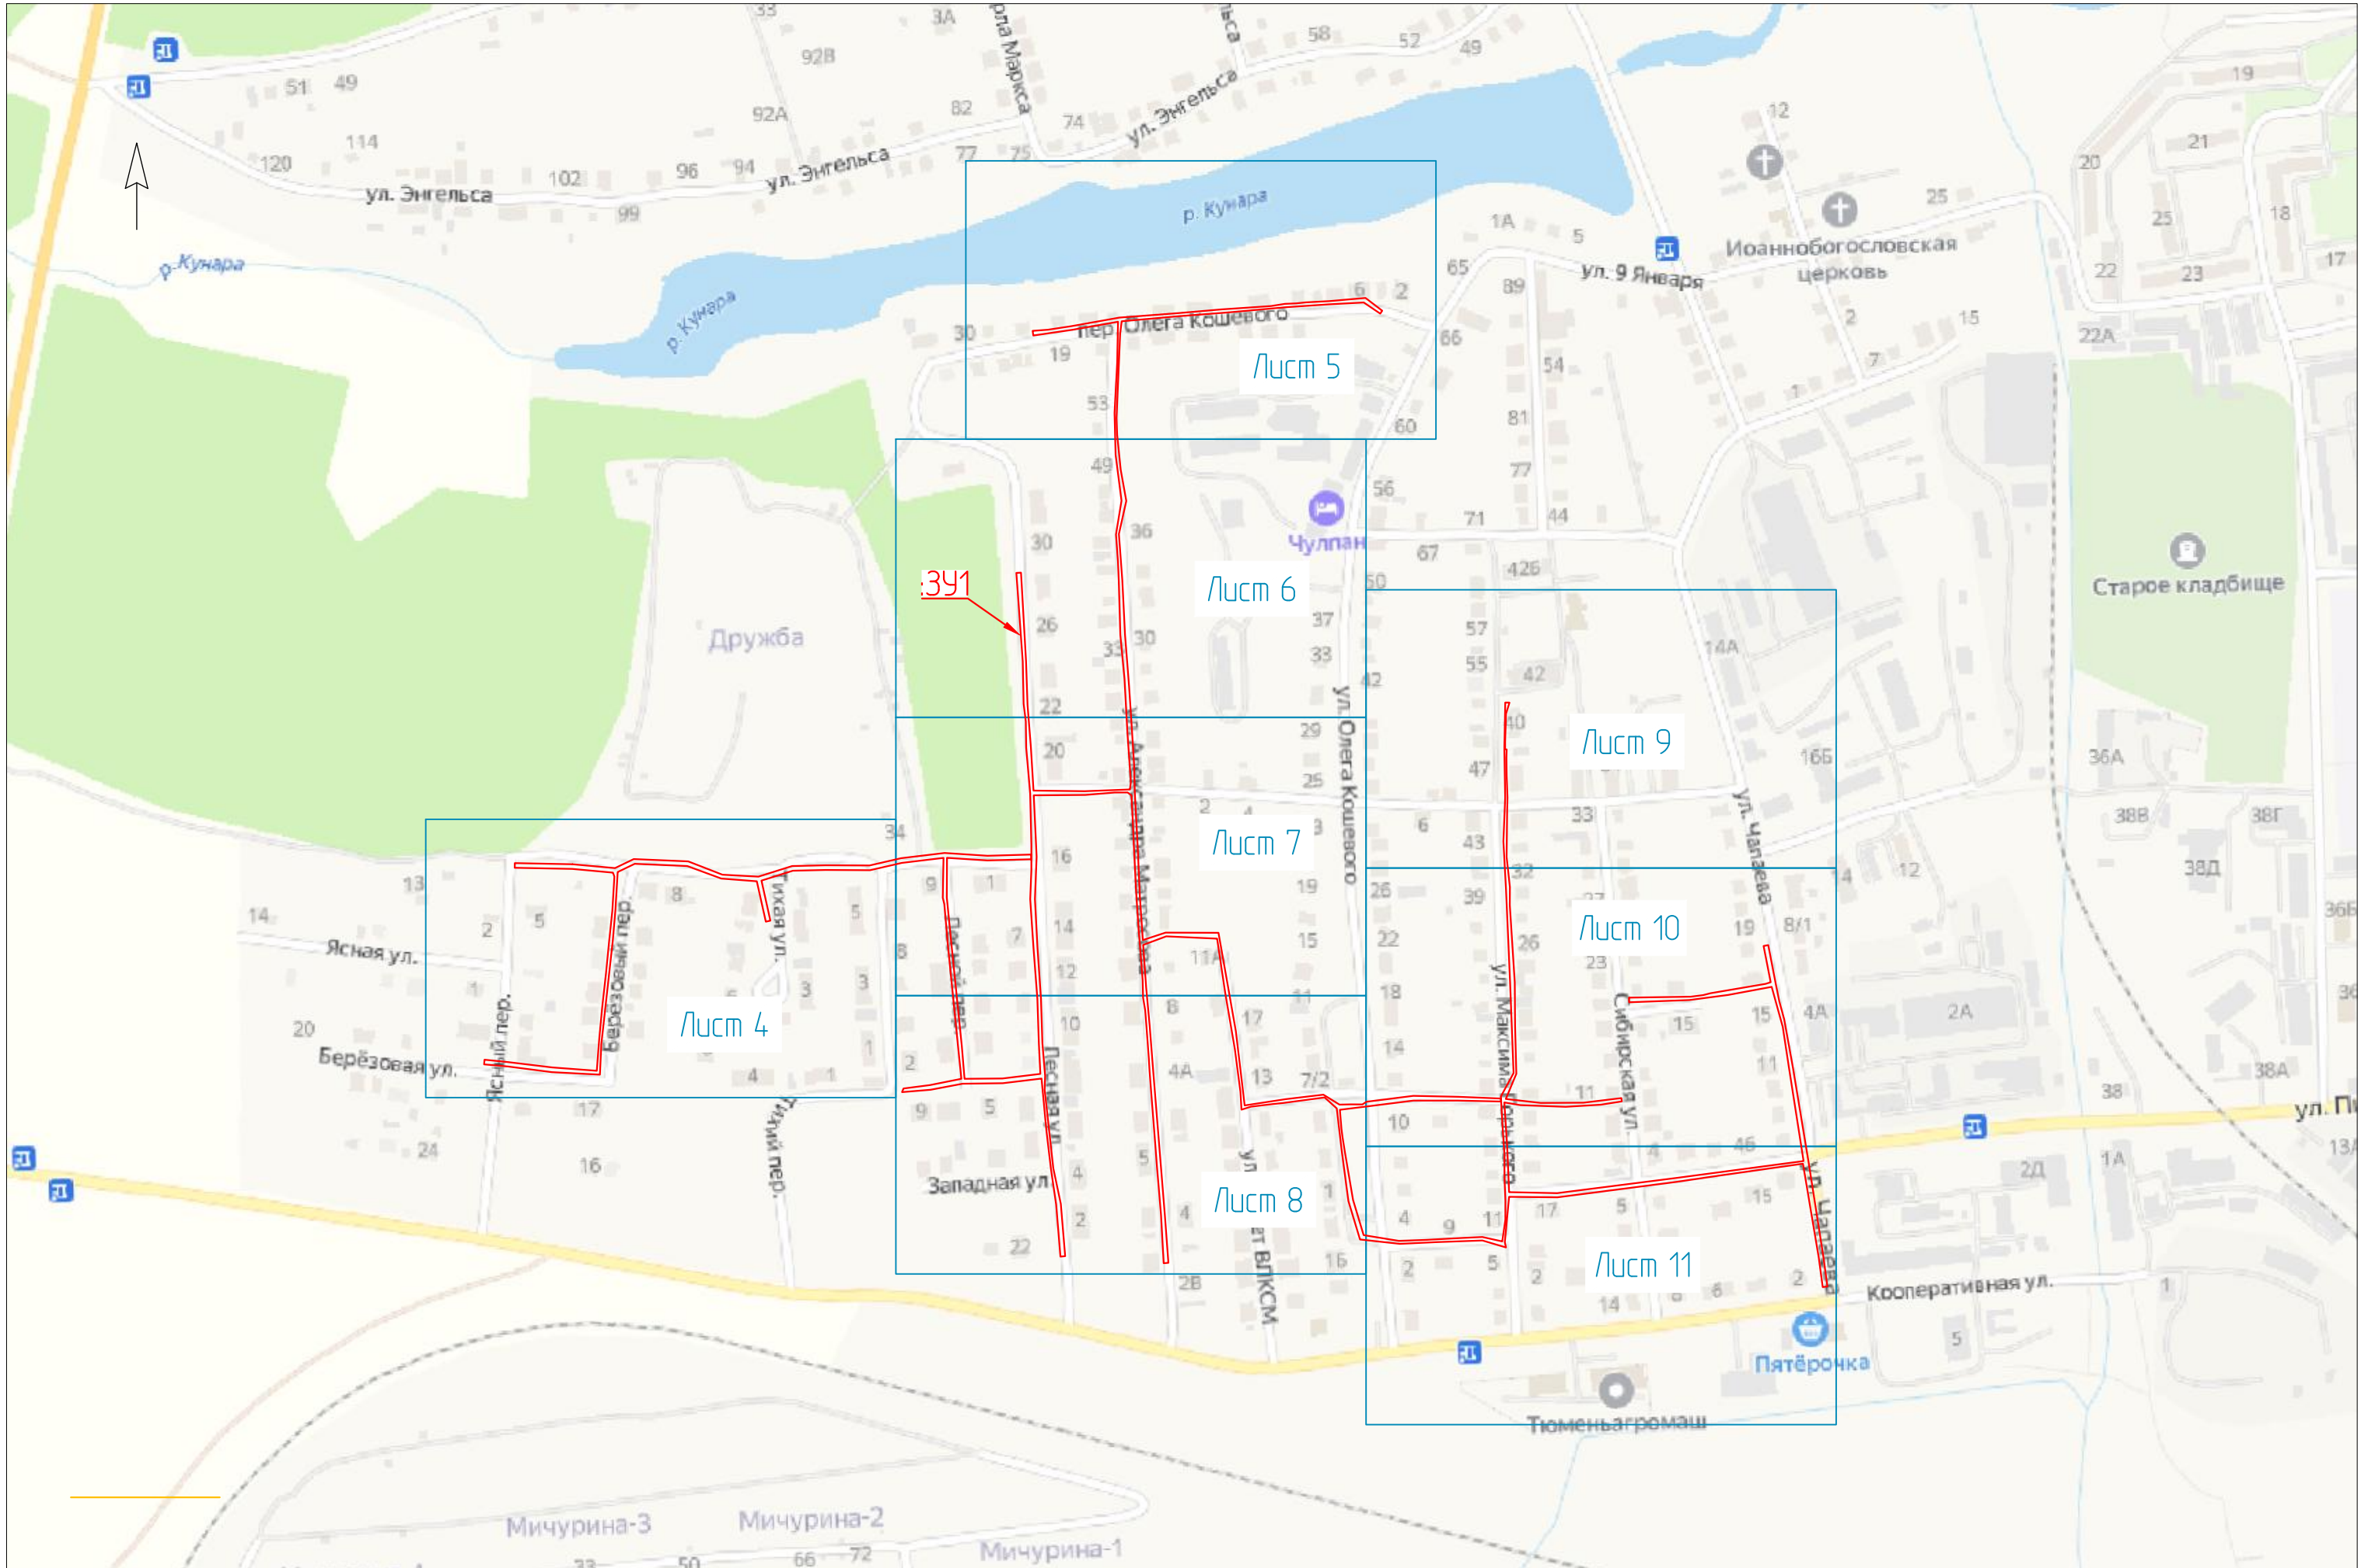


Ситуационный план
Масштаб 1:1000

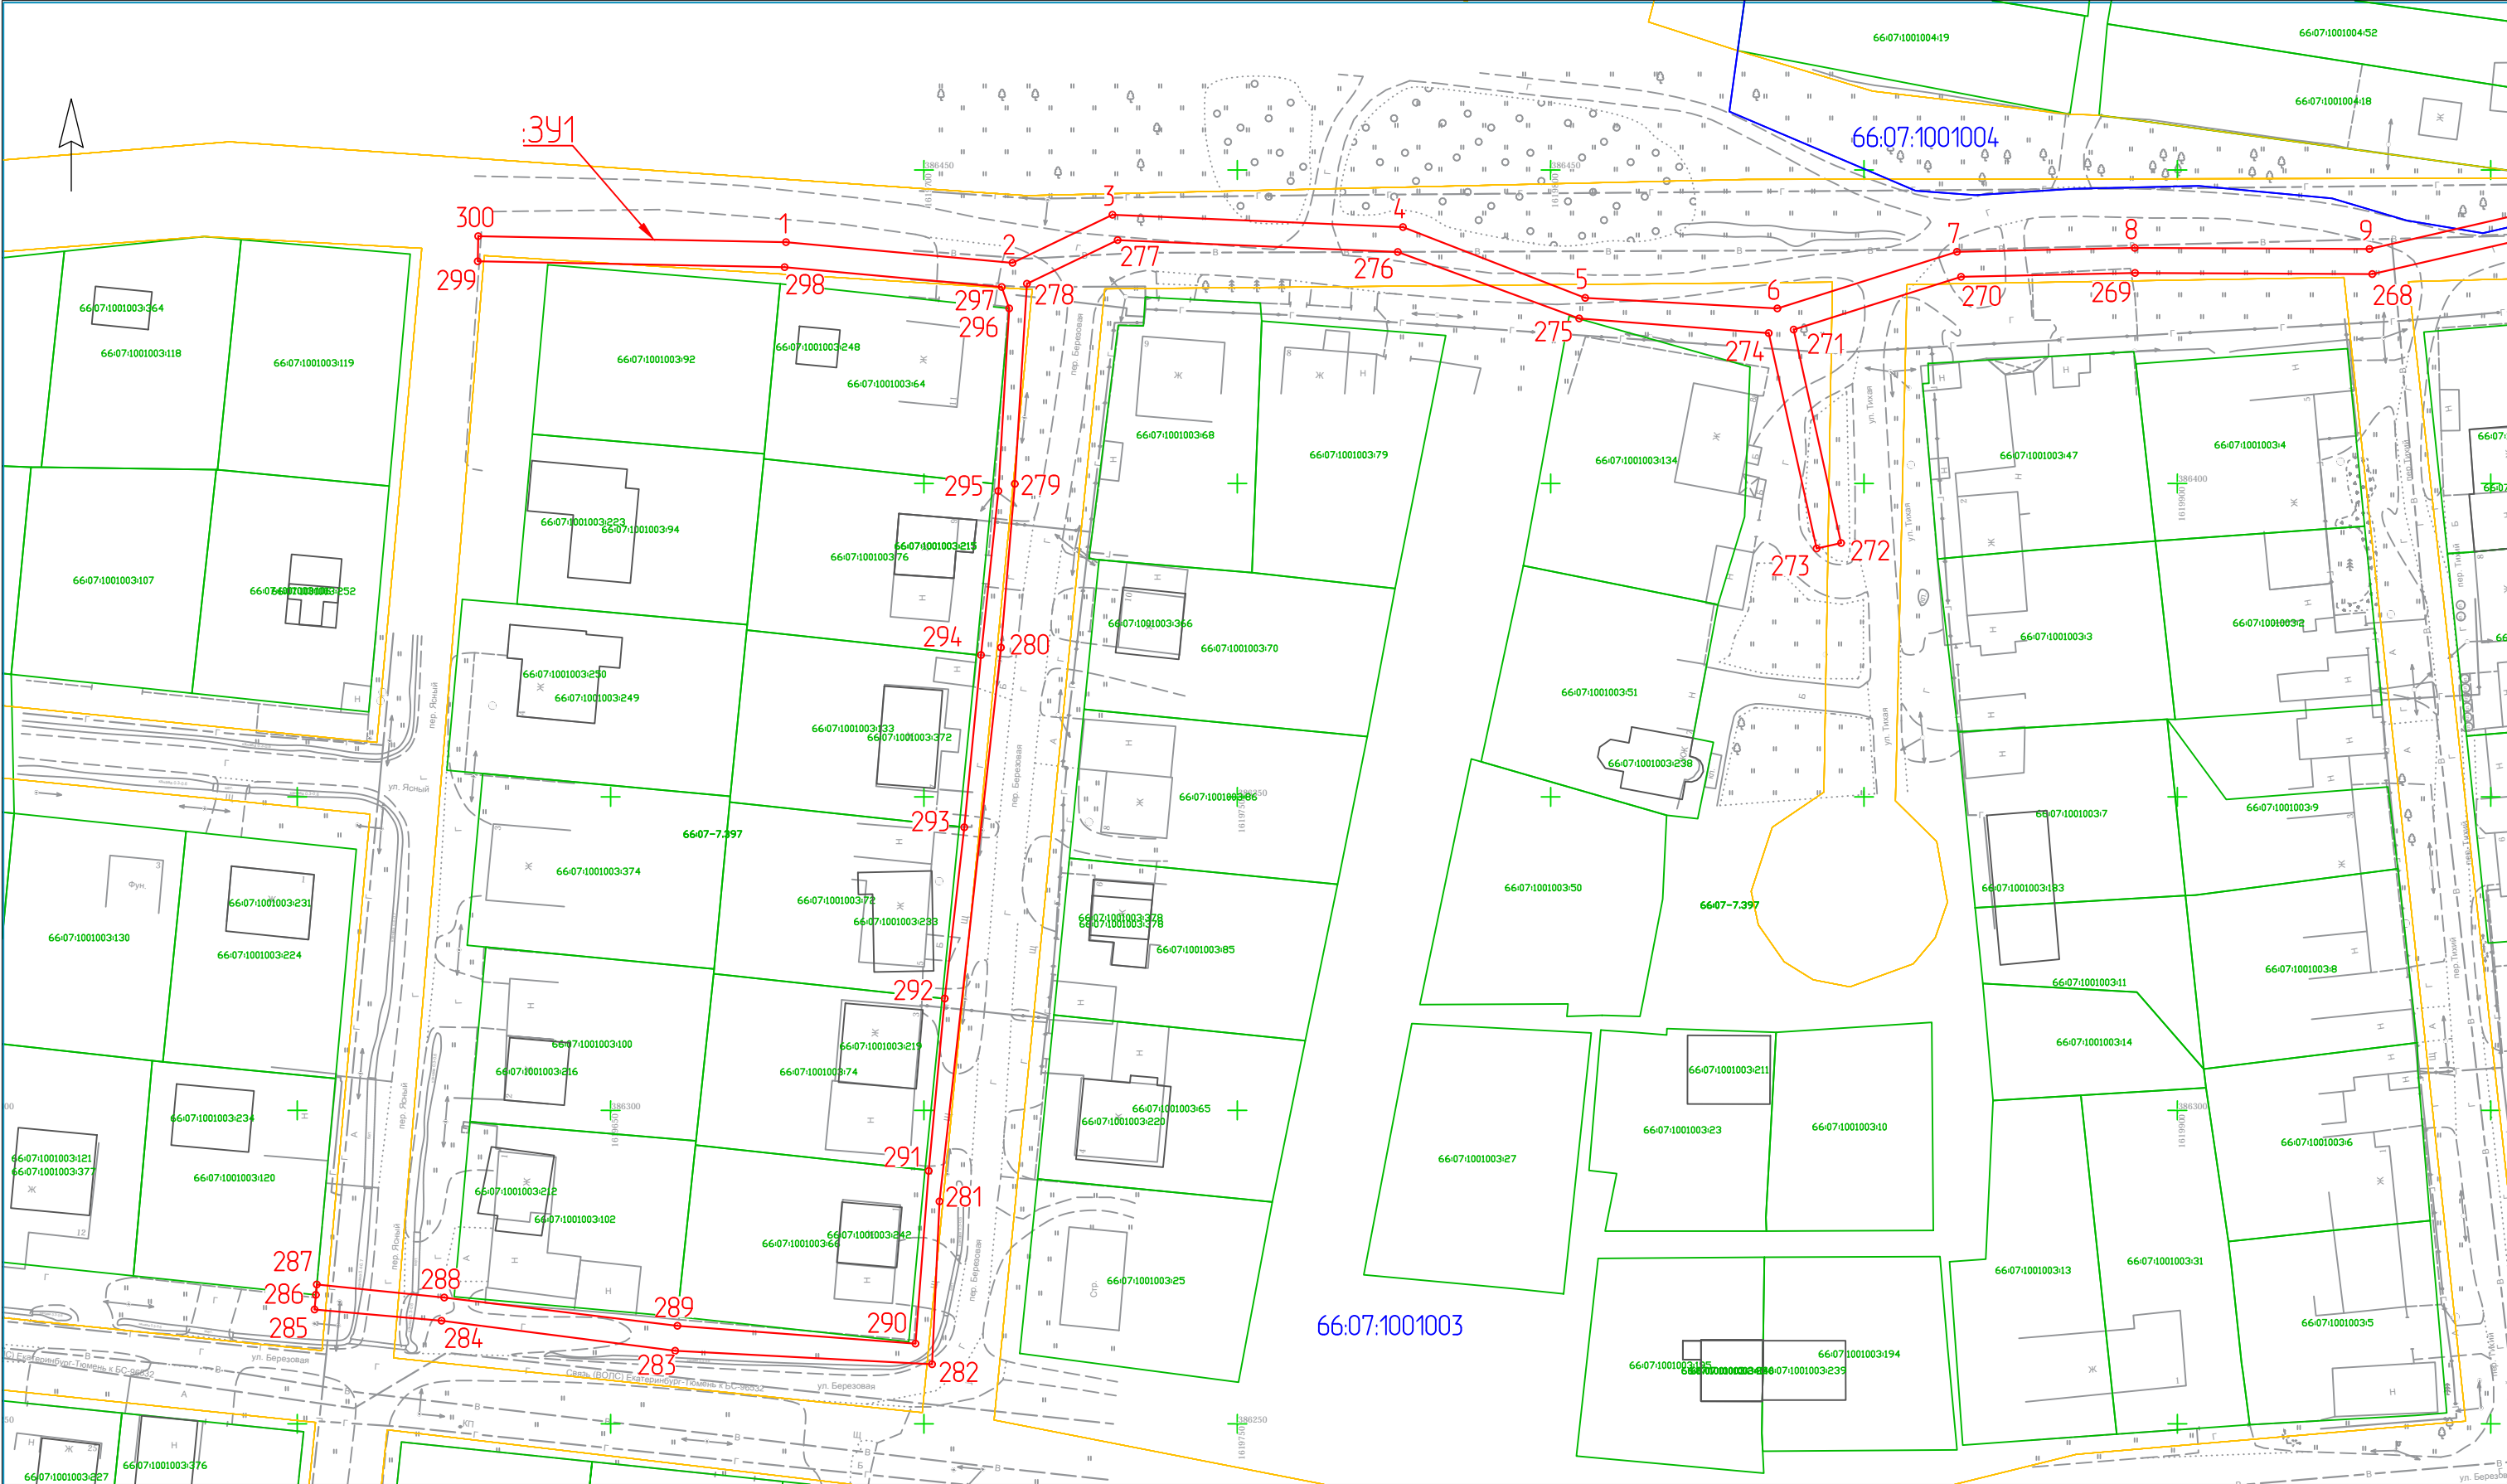

Условные обозначения:

| | |
|---------------|--|
| | граница участка, предполагаемого к использованию земель, ЗУ1 |
| | граница земельного участка по сведениям ЕГРН |
| | граница охранной зоны инженерных сооружений |
| | границы субъекта, МО, населенного пункта |
| 66:XX:XXXXXXX | номер кадастрового квартала |
| 1 ... X | обозначения характерной точки границы образуемого земельного участка |


Ситуационный план
Масштаб 1:1000

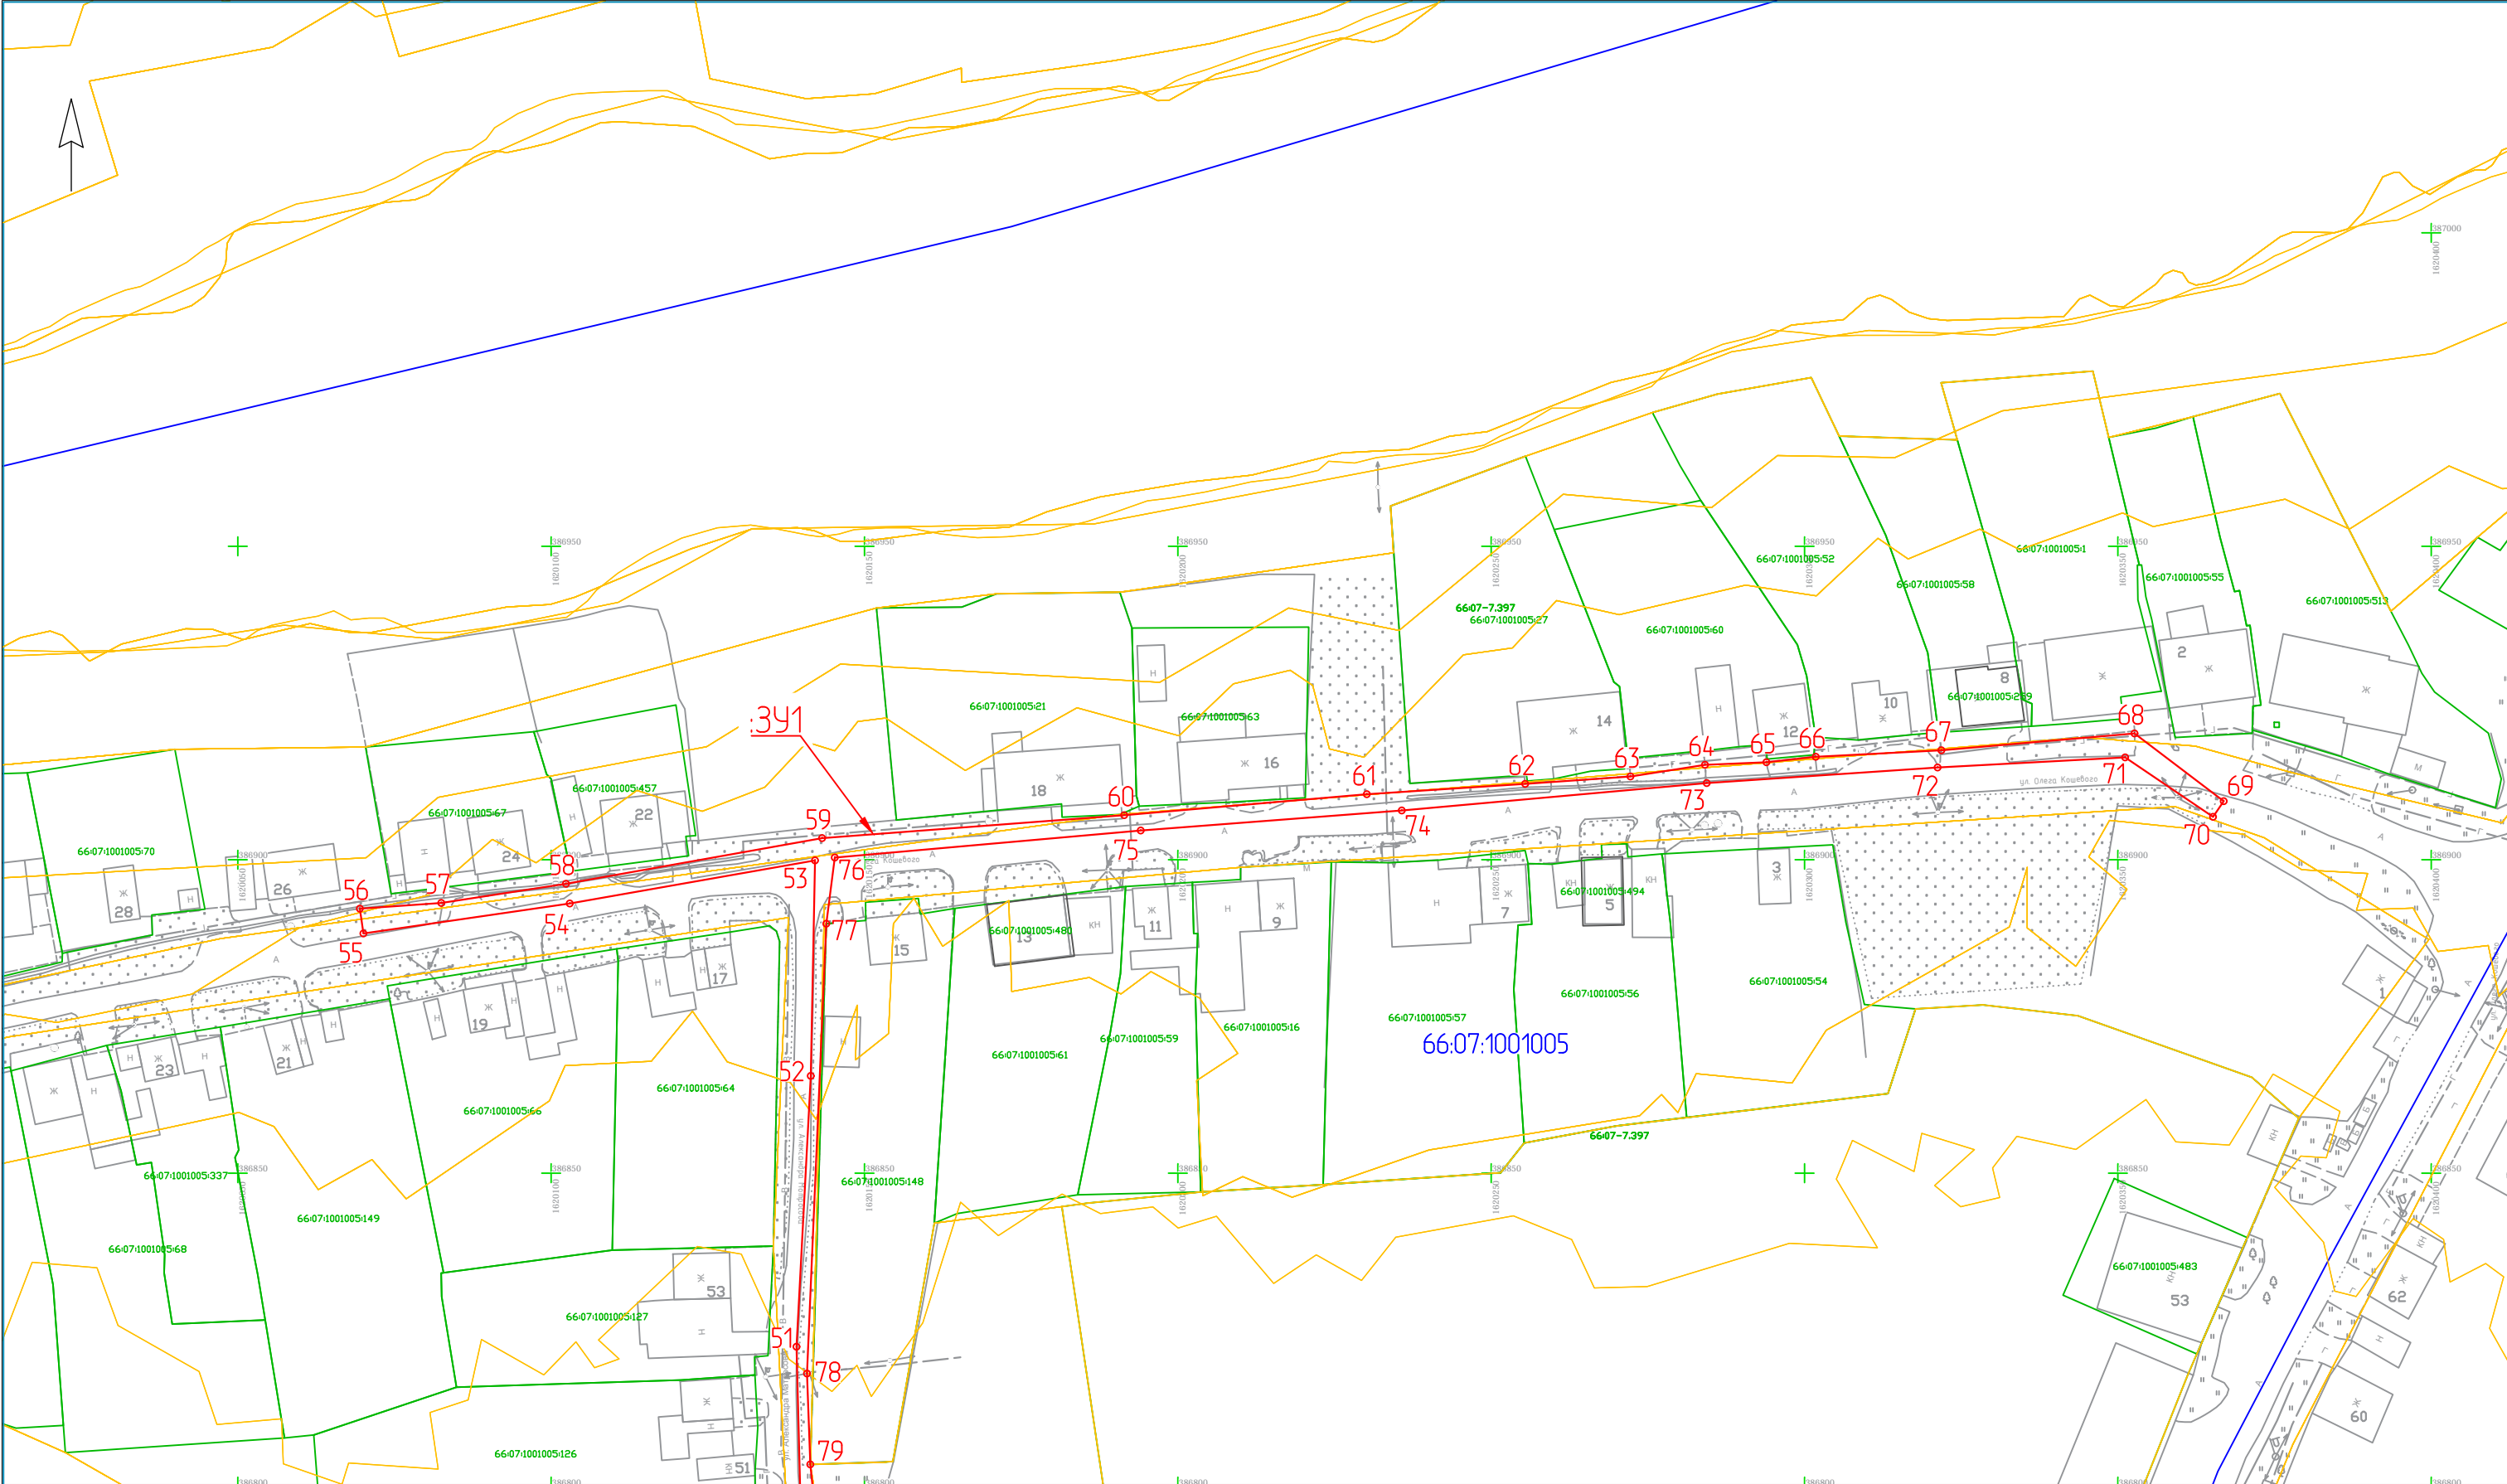

Условные обозначения:

| | |
|---------------|--|
| | граница участка, предполагаемого к использованию земель, ЗУ1 |
| | граница земельного участка по сведениям ЕГРН |
| | граница охранной зоны инженерных сооружений |
| | границы субъекта, МО, населенного пункта |
| 66:XX:XXXXXXX | номер кадастрового квартала |
| 1 ... X | обозначения характерной точки границы образуемого земельного участка |


Ситуационный план
Масштаб 1:1000

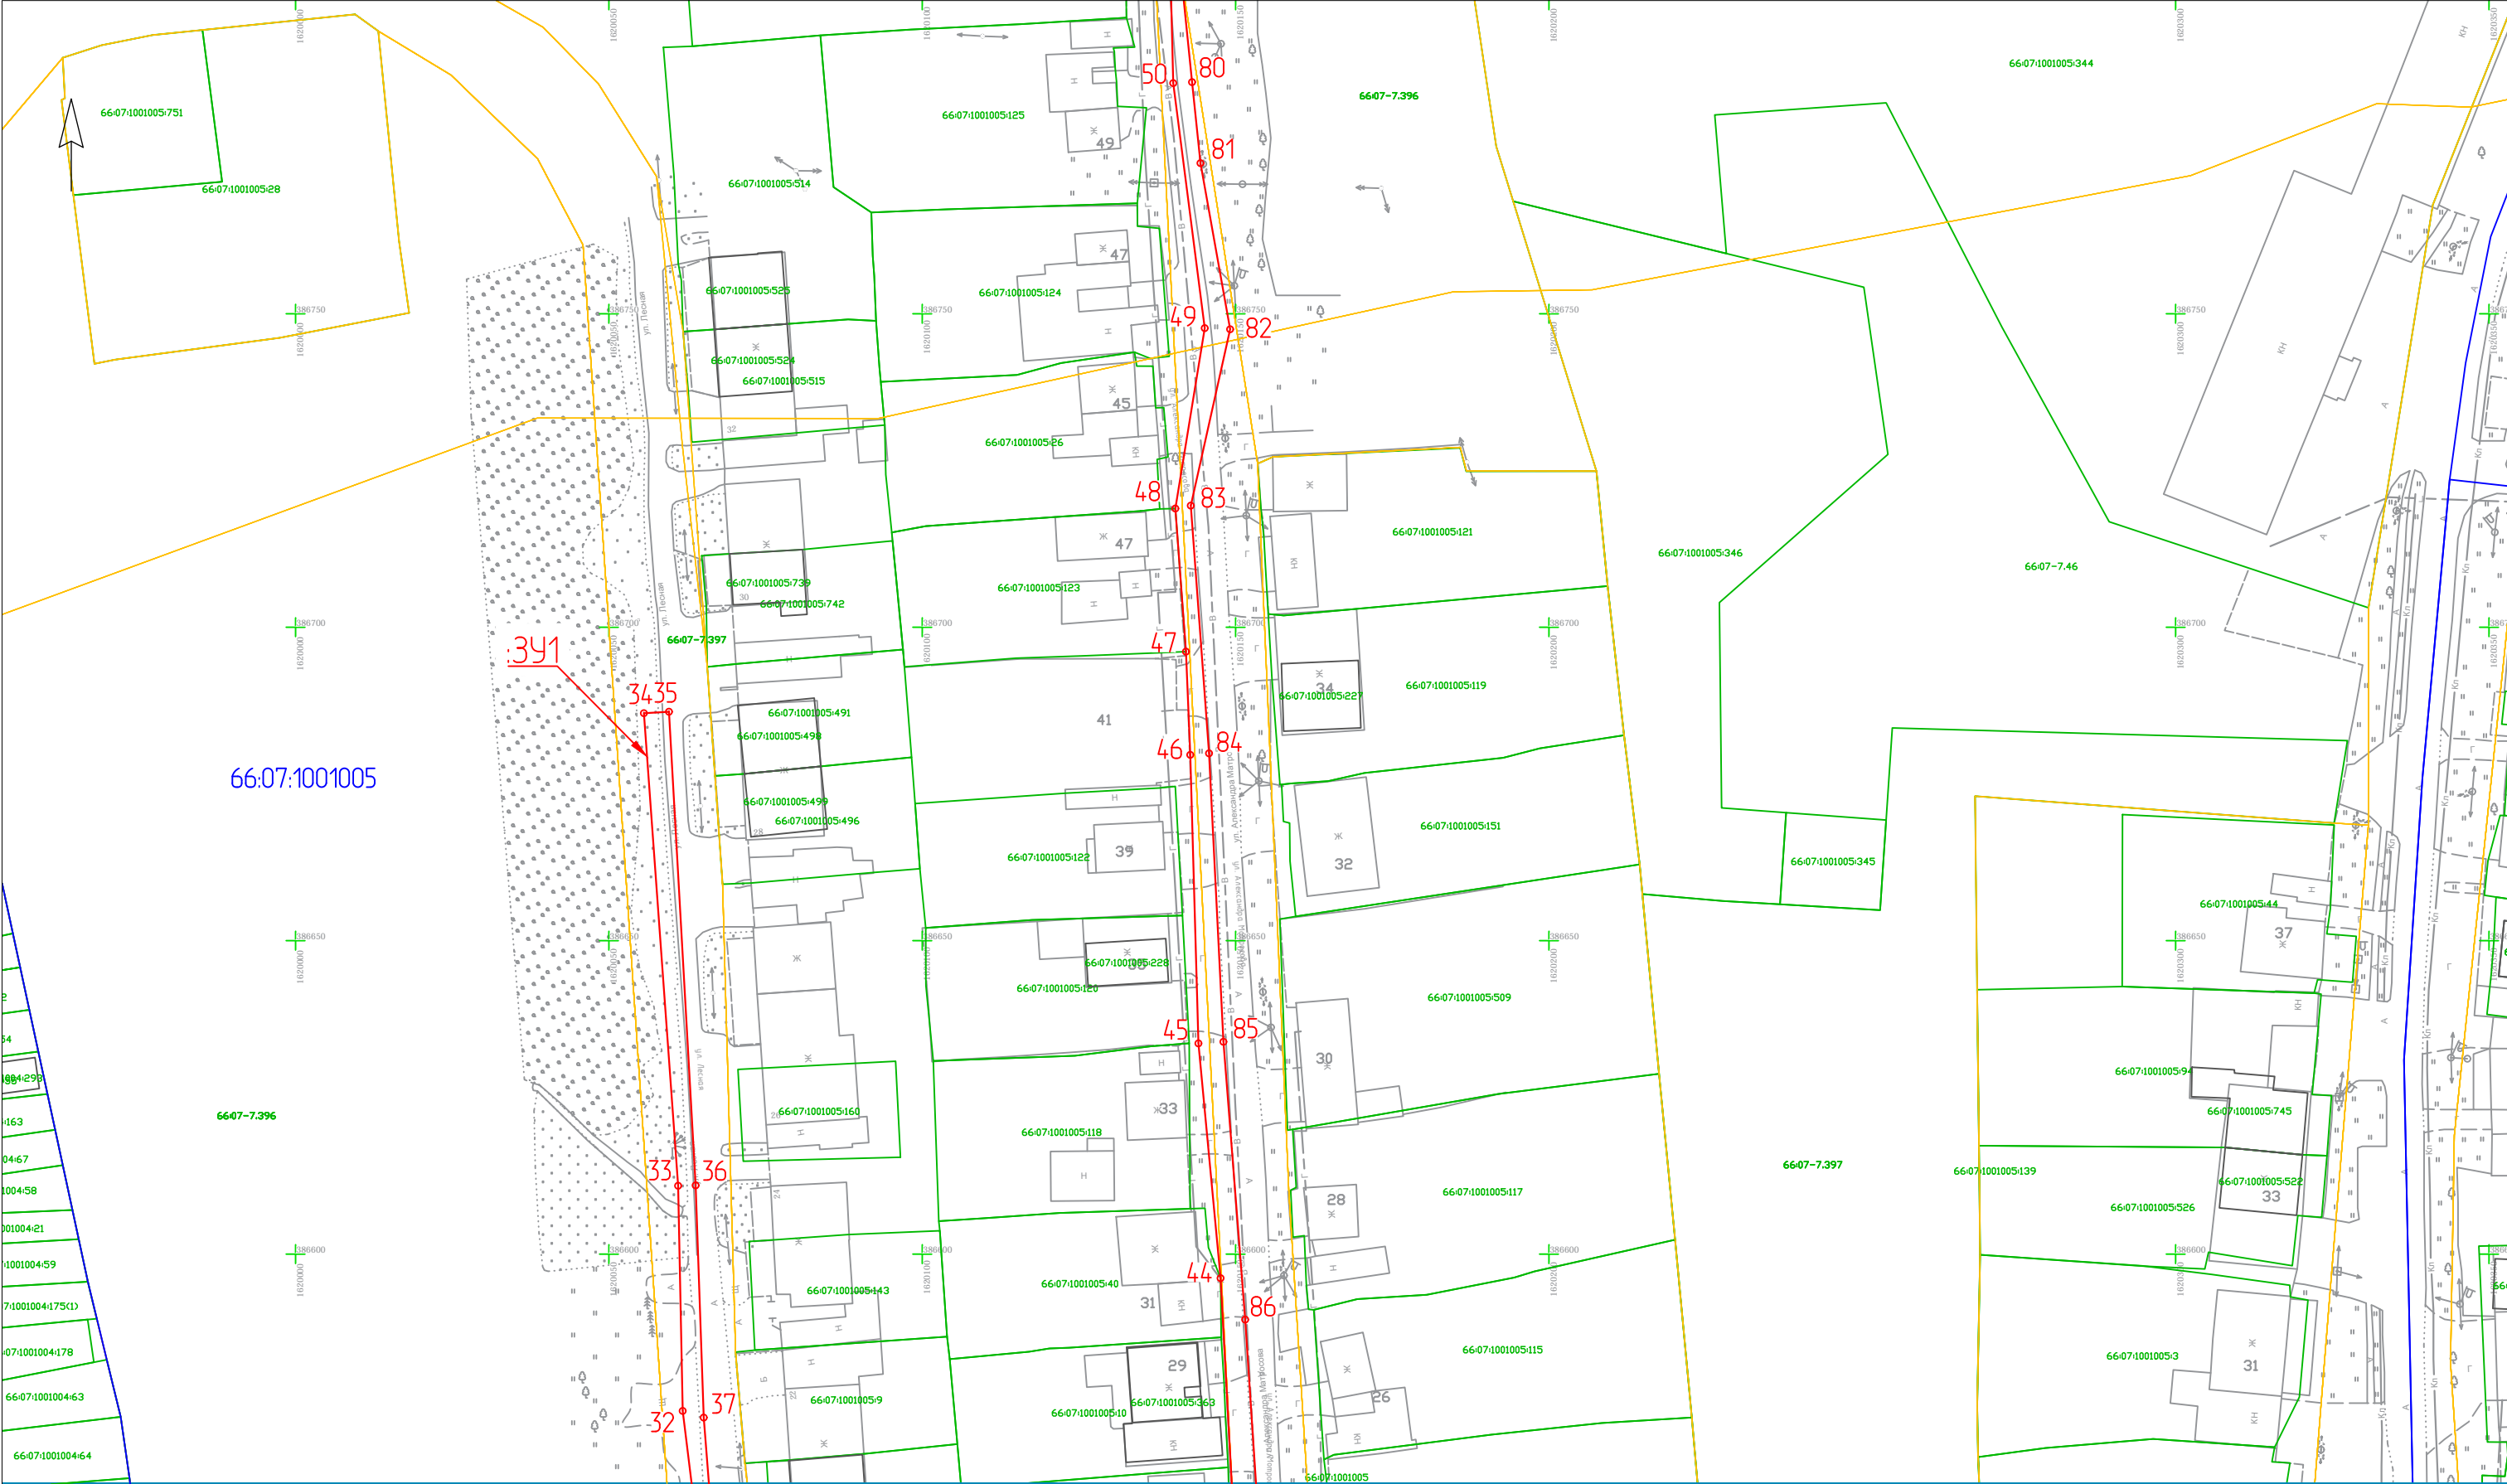

Условные обозначения:

| | |
|---------------|--|
| | граница участка, предполагаемого к использованию земель, ЗУ1 |
| | граница земельного участка по сведениям ЕГРН |
| | граница охранной зоны инженерных сооружений |
| | границы субъекта, МО, населенного пункта |
| 66:XX:XXXXXXX | номер кадастрового квартала |
| 1 ... X | обозначения характерной точки границы образуемого земельного участка |


Ситуационный план
Масштаб 1:1000

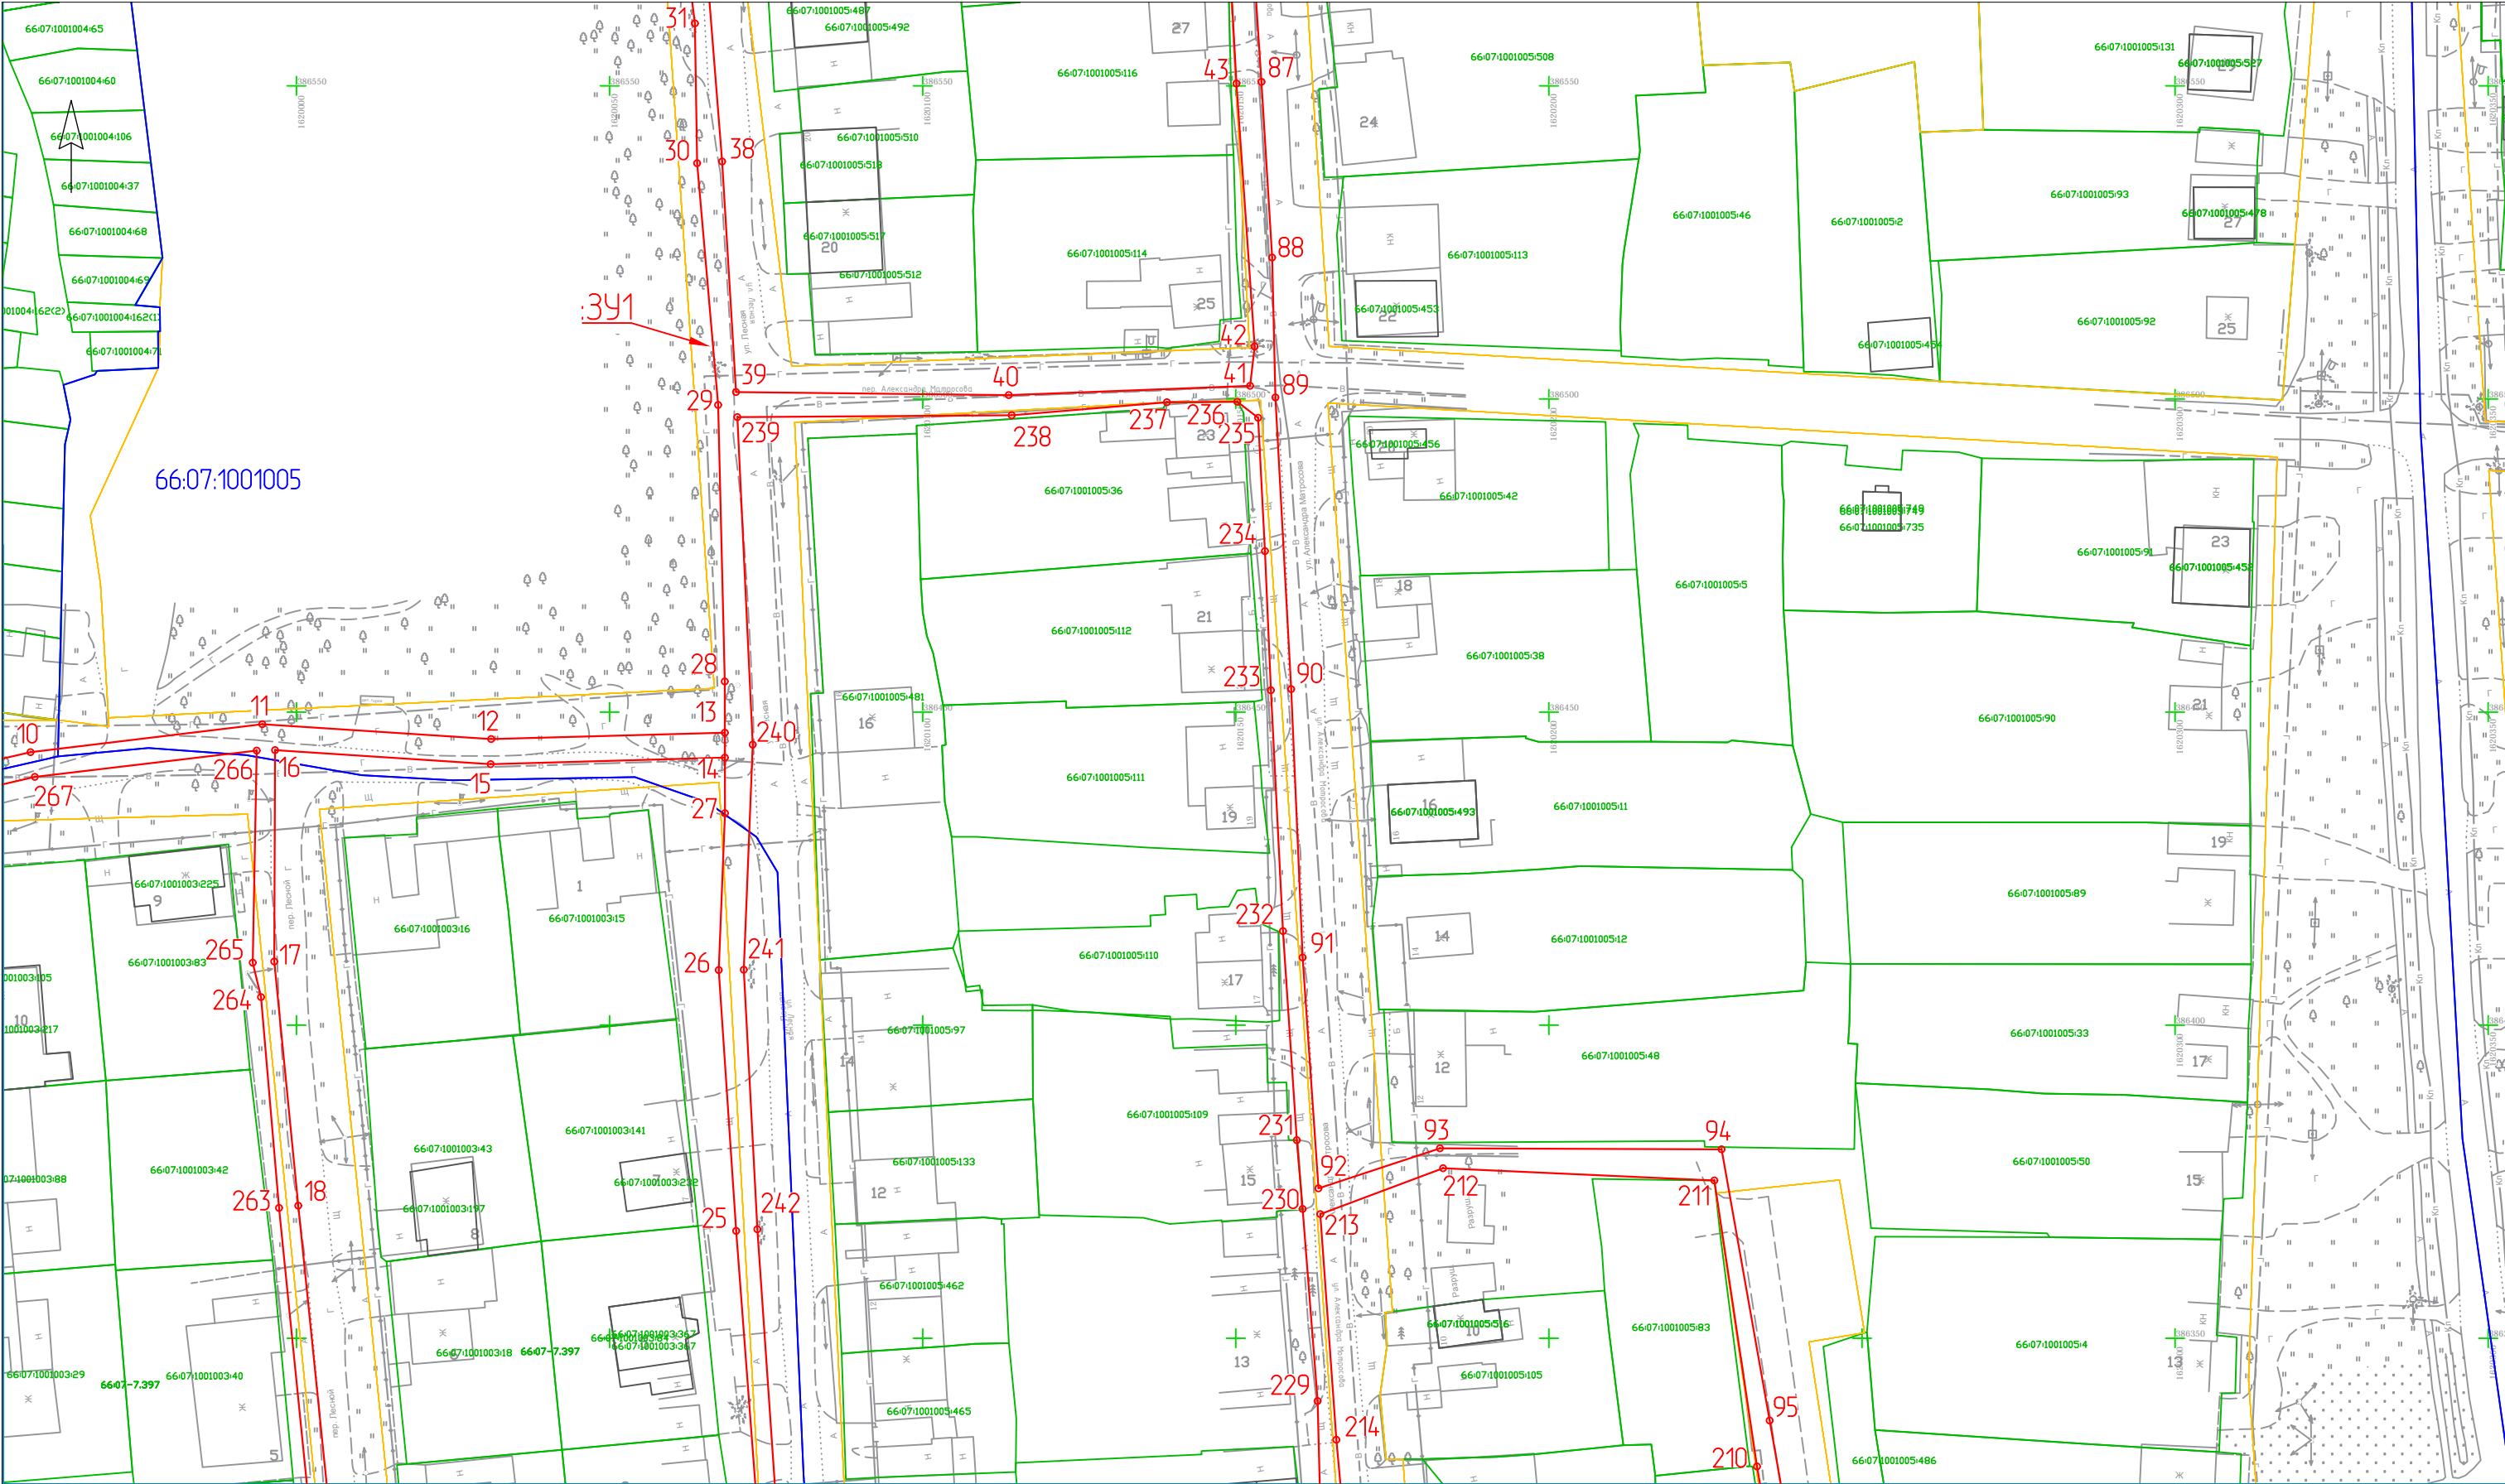

Условные обозначения:

| | |
|---------------|--|
| | граница участка, предполагаемого к использованию земель, ЗУ1 |
| | граница земельного участка по сведениям ЕГРН |
| | граница охранной зоны инженерных сооружений |
| | границы субъекта, МО, населенного пункта |
| 66:XX:XXXXXXX | номер кадастрового квартала |
| 1 ... X | обозначения характерной точки границы образуемого земельного участка |


Ситуационный план
Масштаб 1:1000

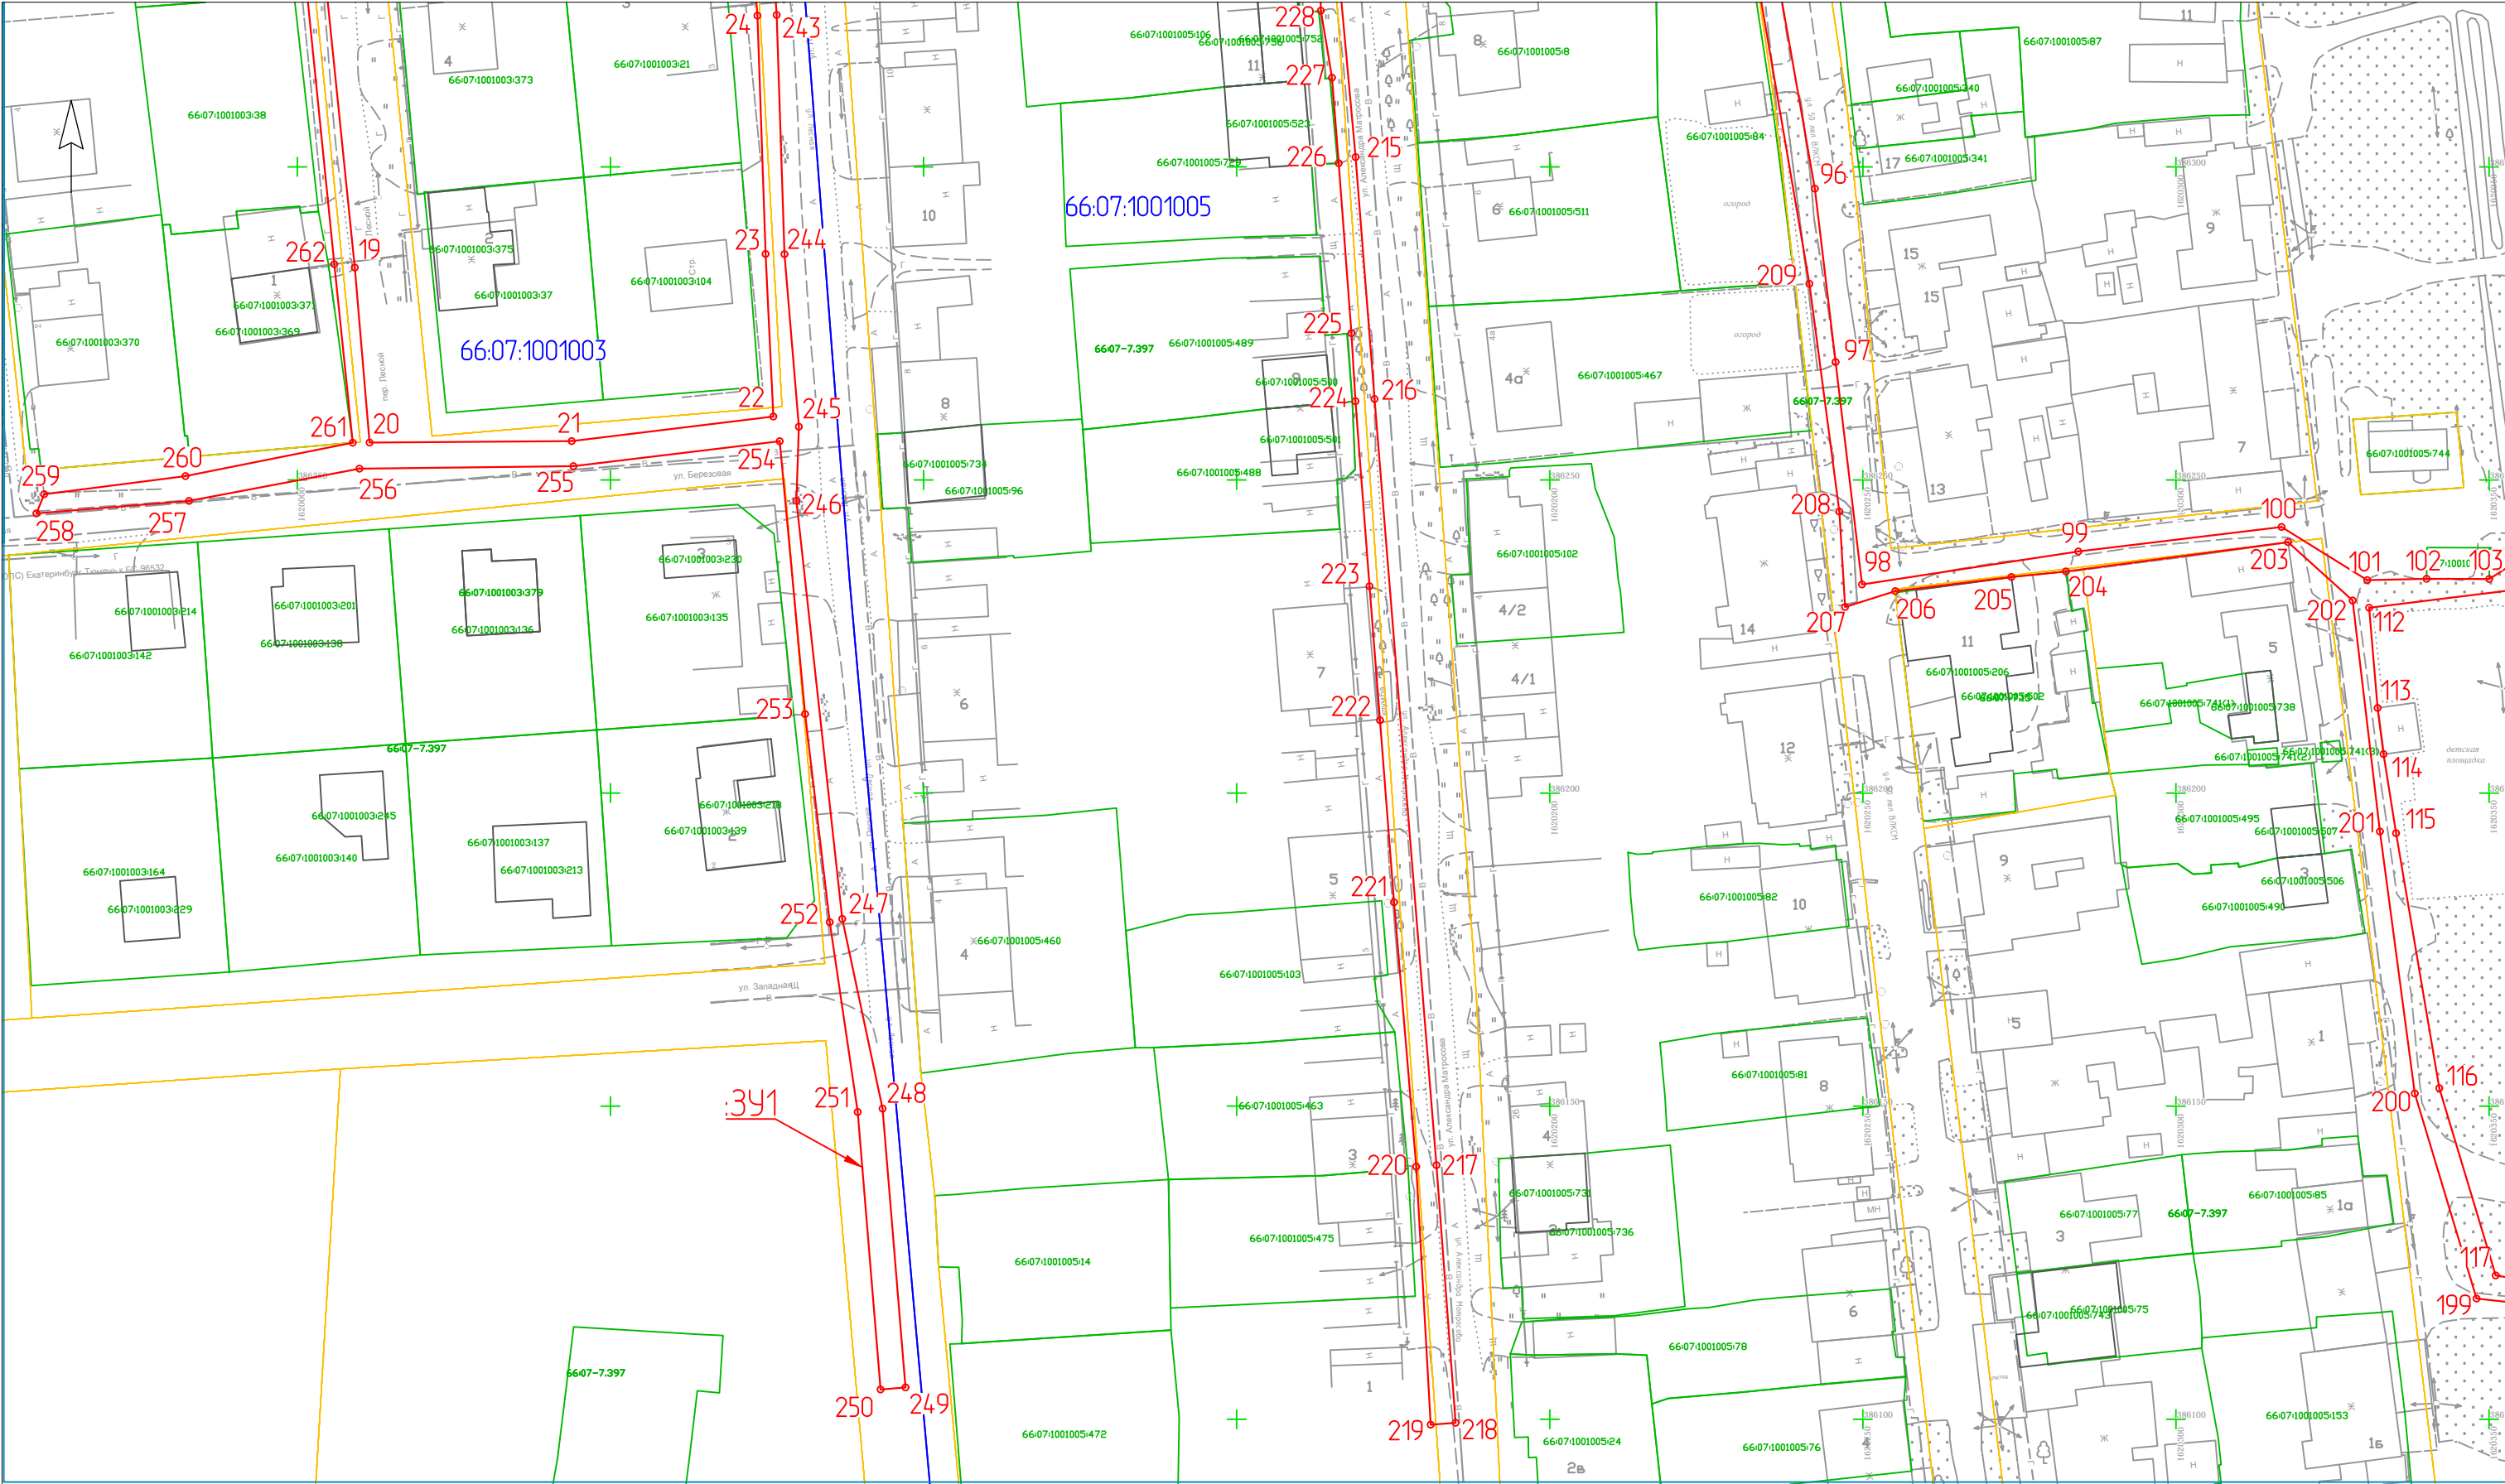

Условные обозначения:

| | |
|---------------|--|
| | граница участка, предполагаемого к использованию земель, ЗУ1 |
| | граница земельного участка по сведениям ЕГРН |
| | граница охранной зоны инженерных сооружений |
| | границы субъекта, МО, населенного пункта |
| 66:XX:XXXXXXX | номер кадастрового квартала |
| 1 ... X | обозначения характерной точки границы образуемого земельного участка |


Ситуационный план
Масштаб 1:1000

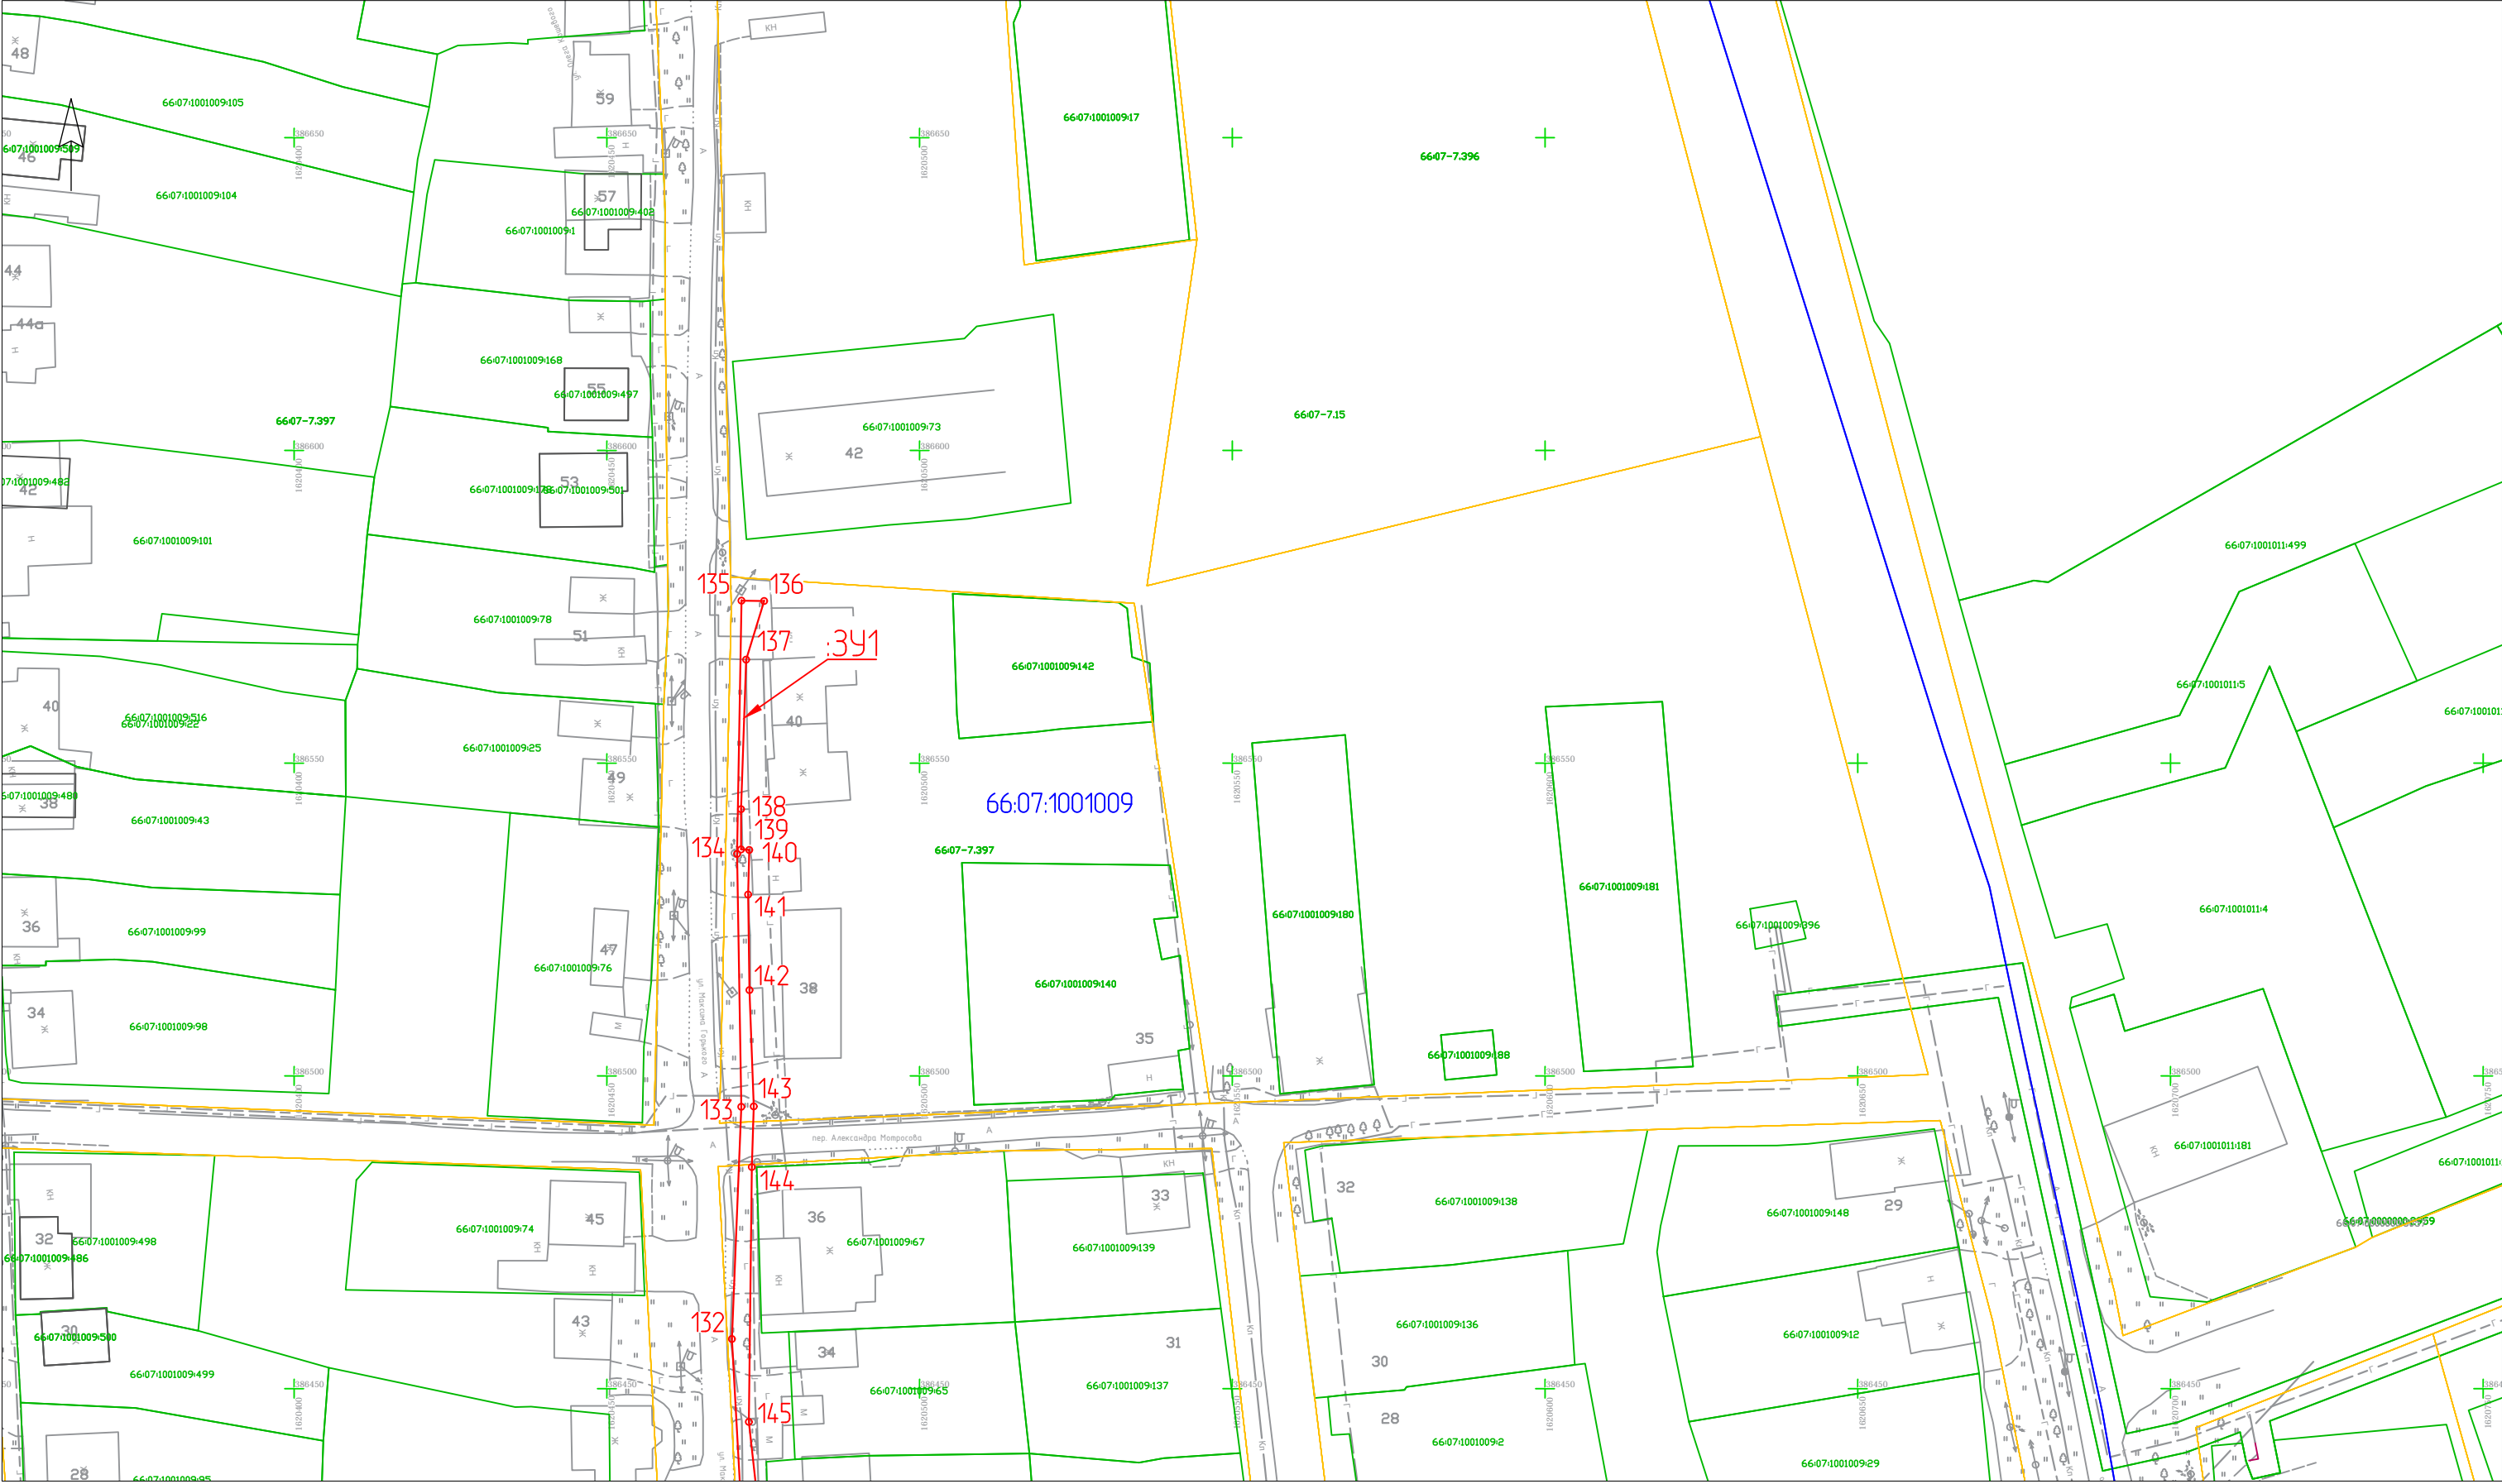

Условные обозначения:

| | |
|---------------|--|
| | граница участка, предполагаемого к использованию земель, ЗУ1 |
| | граница земельного участка по сведениям ЕГРН |
| | граница охранной зоны инженерных сооружений |
| | границы субъекта, МО, населенного пункта |
| 66:XX:XXXXXXX | номер кадастрового квартала |
| 1 ... X | обозначения характерной точки границы образуемого земельного участка |


Ситуационный план
Масштаб 1:1000

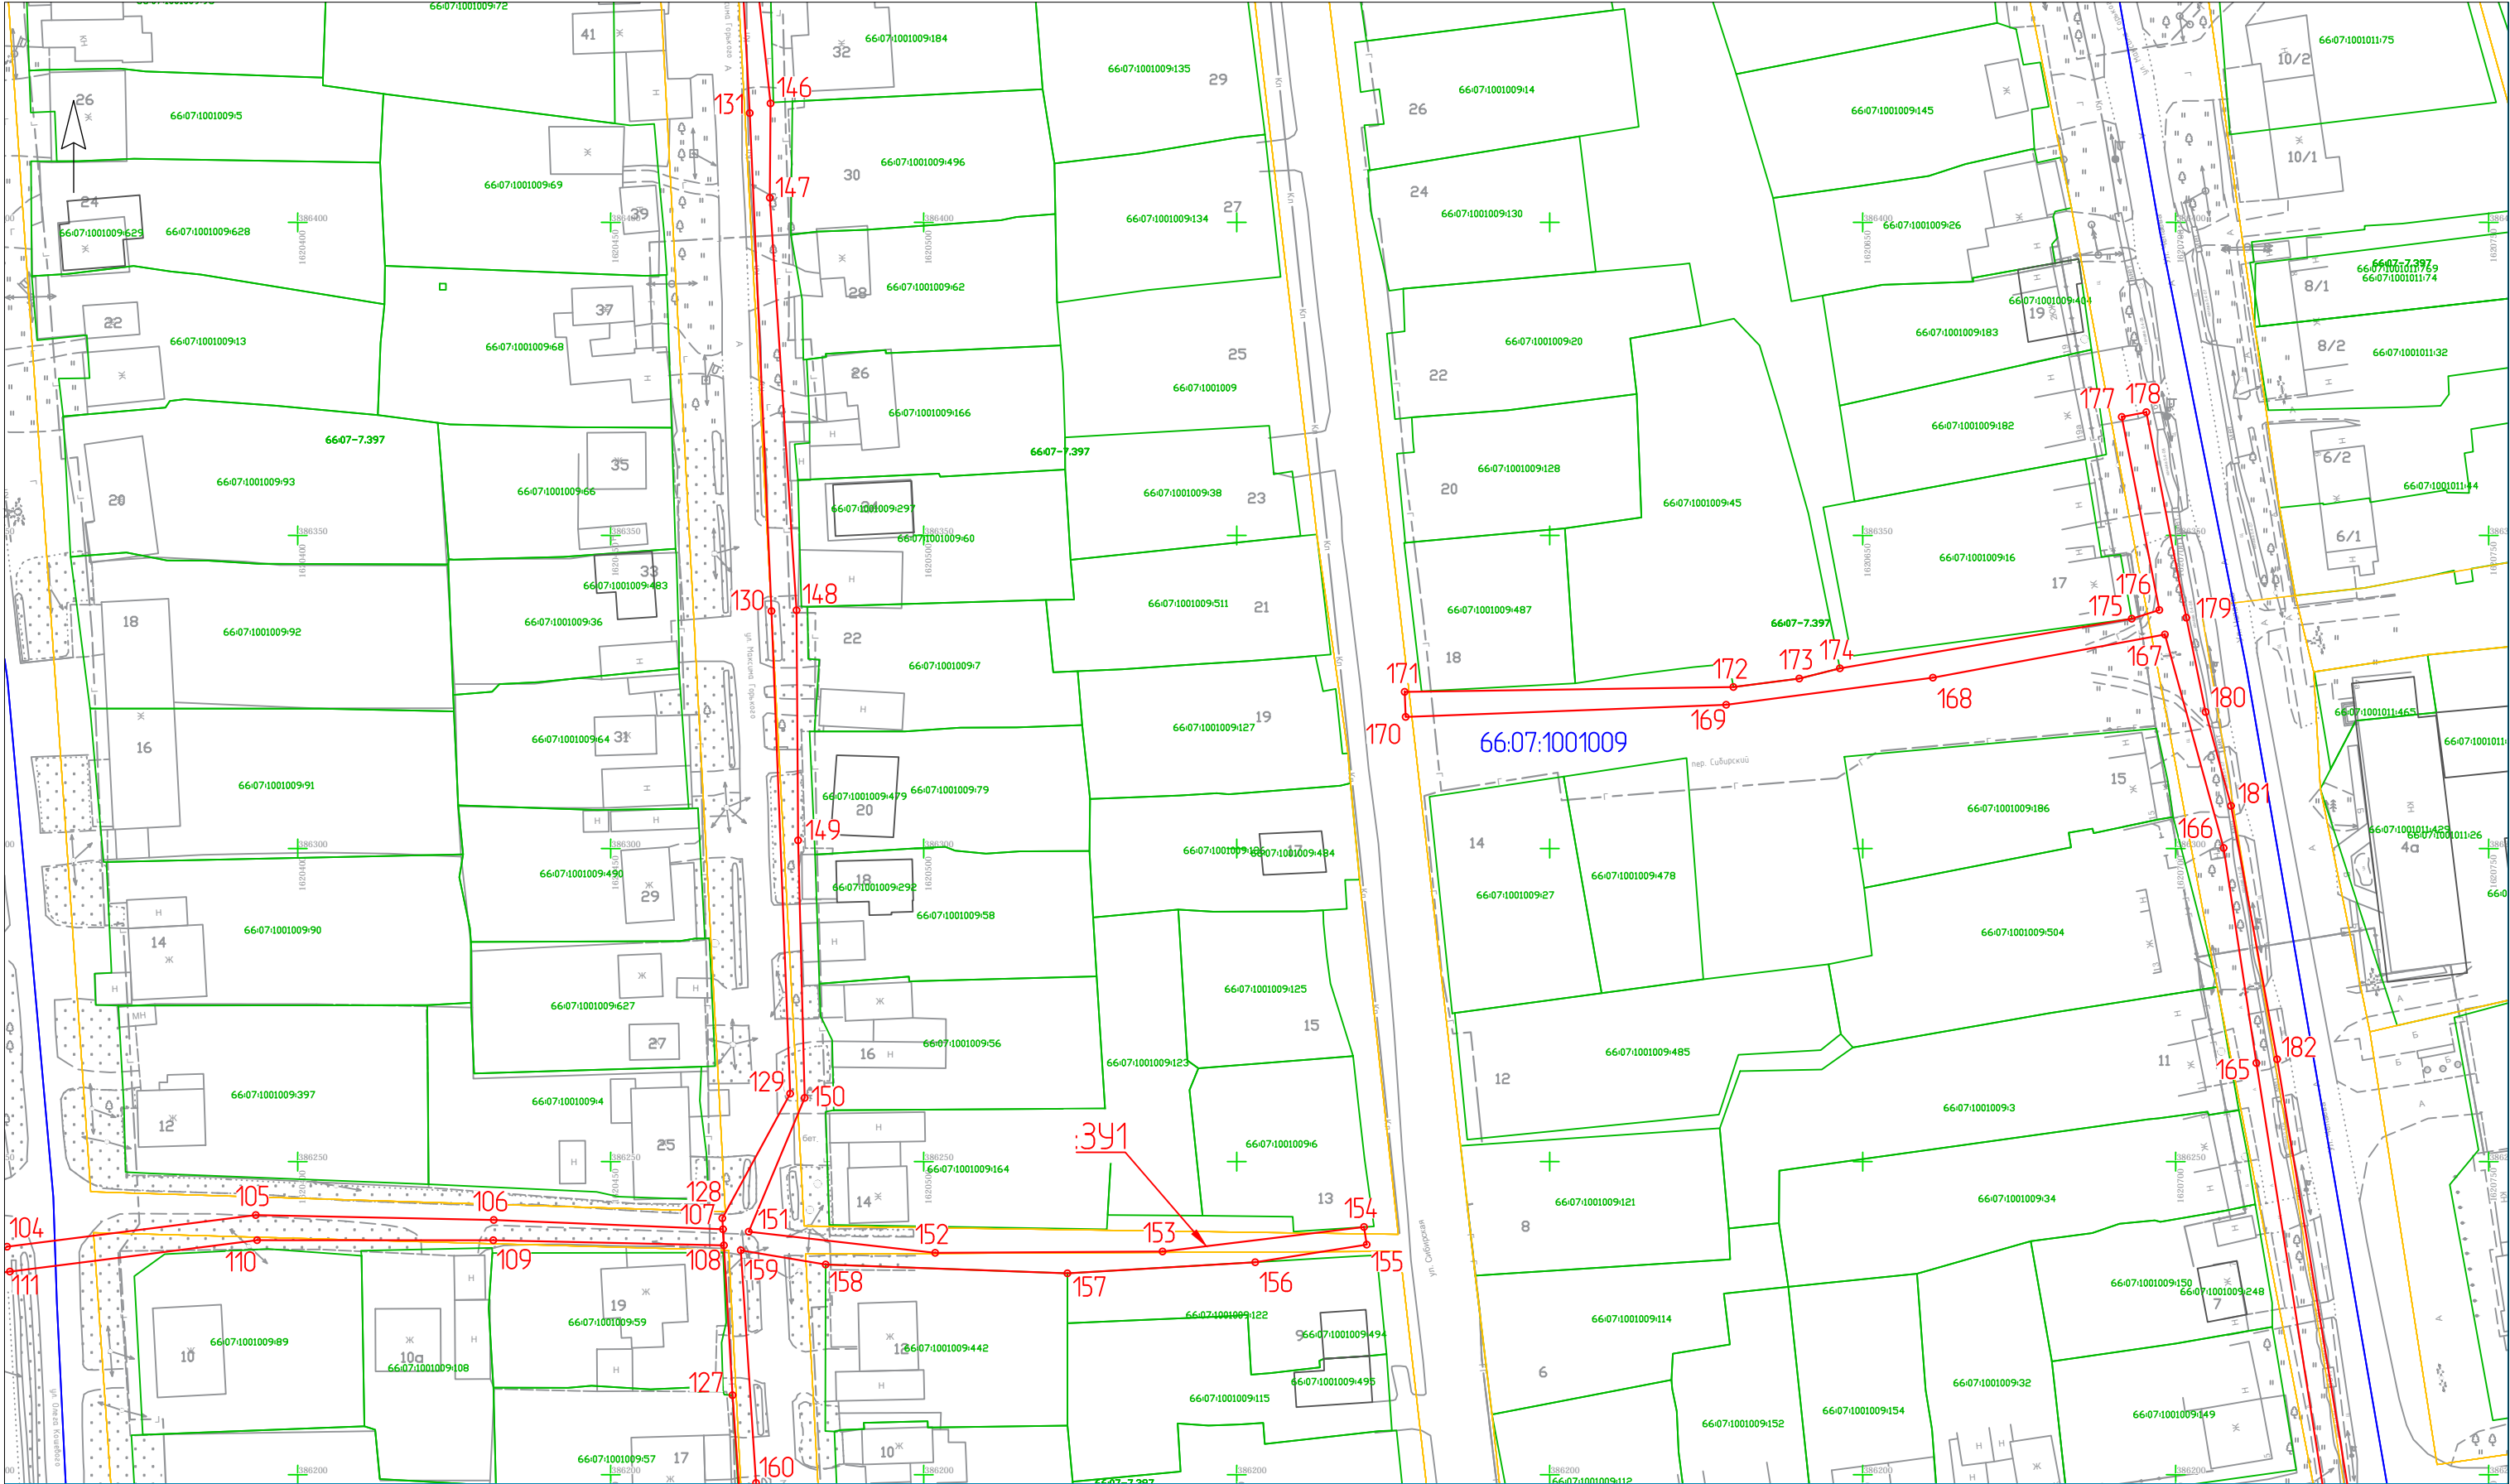

Условные обозначения:

| | |
|---------------|--|
| | граница участка, предполагаемого к использованию земель, ЗУ1 |
| | граница земельного участка по сведениям ЕГРН |
| | граница охранной зоны инженерных сооружений |
| | границы субъекта, МО, населенного пункта |
| 66:XX:XXXXXXX | номер кадастрового квартала |
| 1 ... X | обозначения характерной точки границы образуемого земельного участка |

Ситуационный план
Масштаб 1:1000

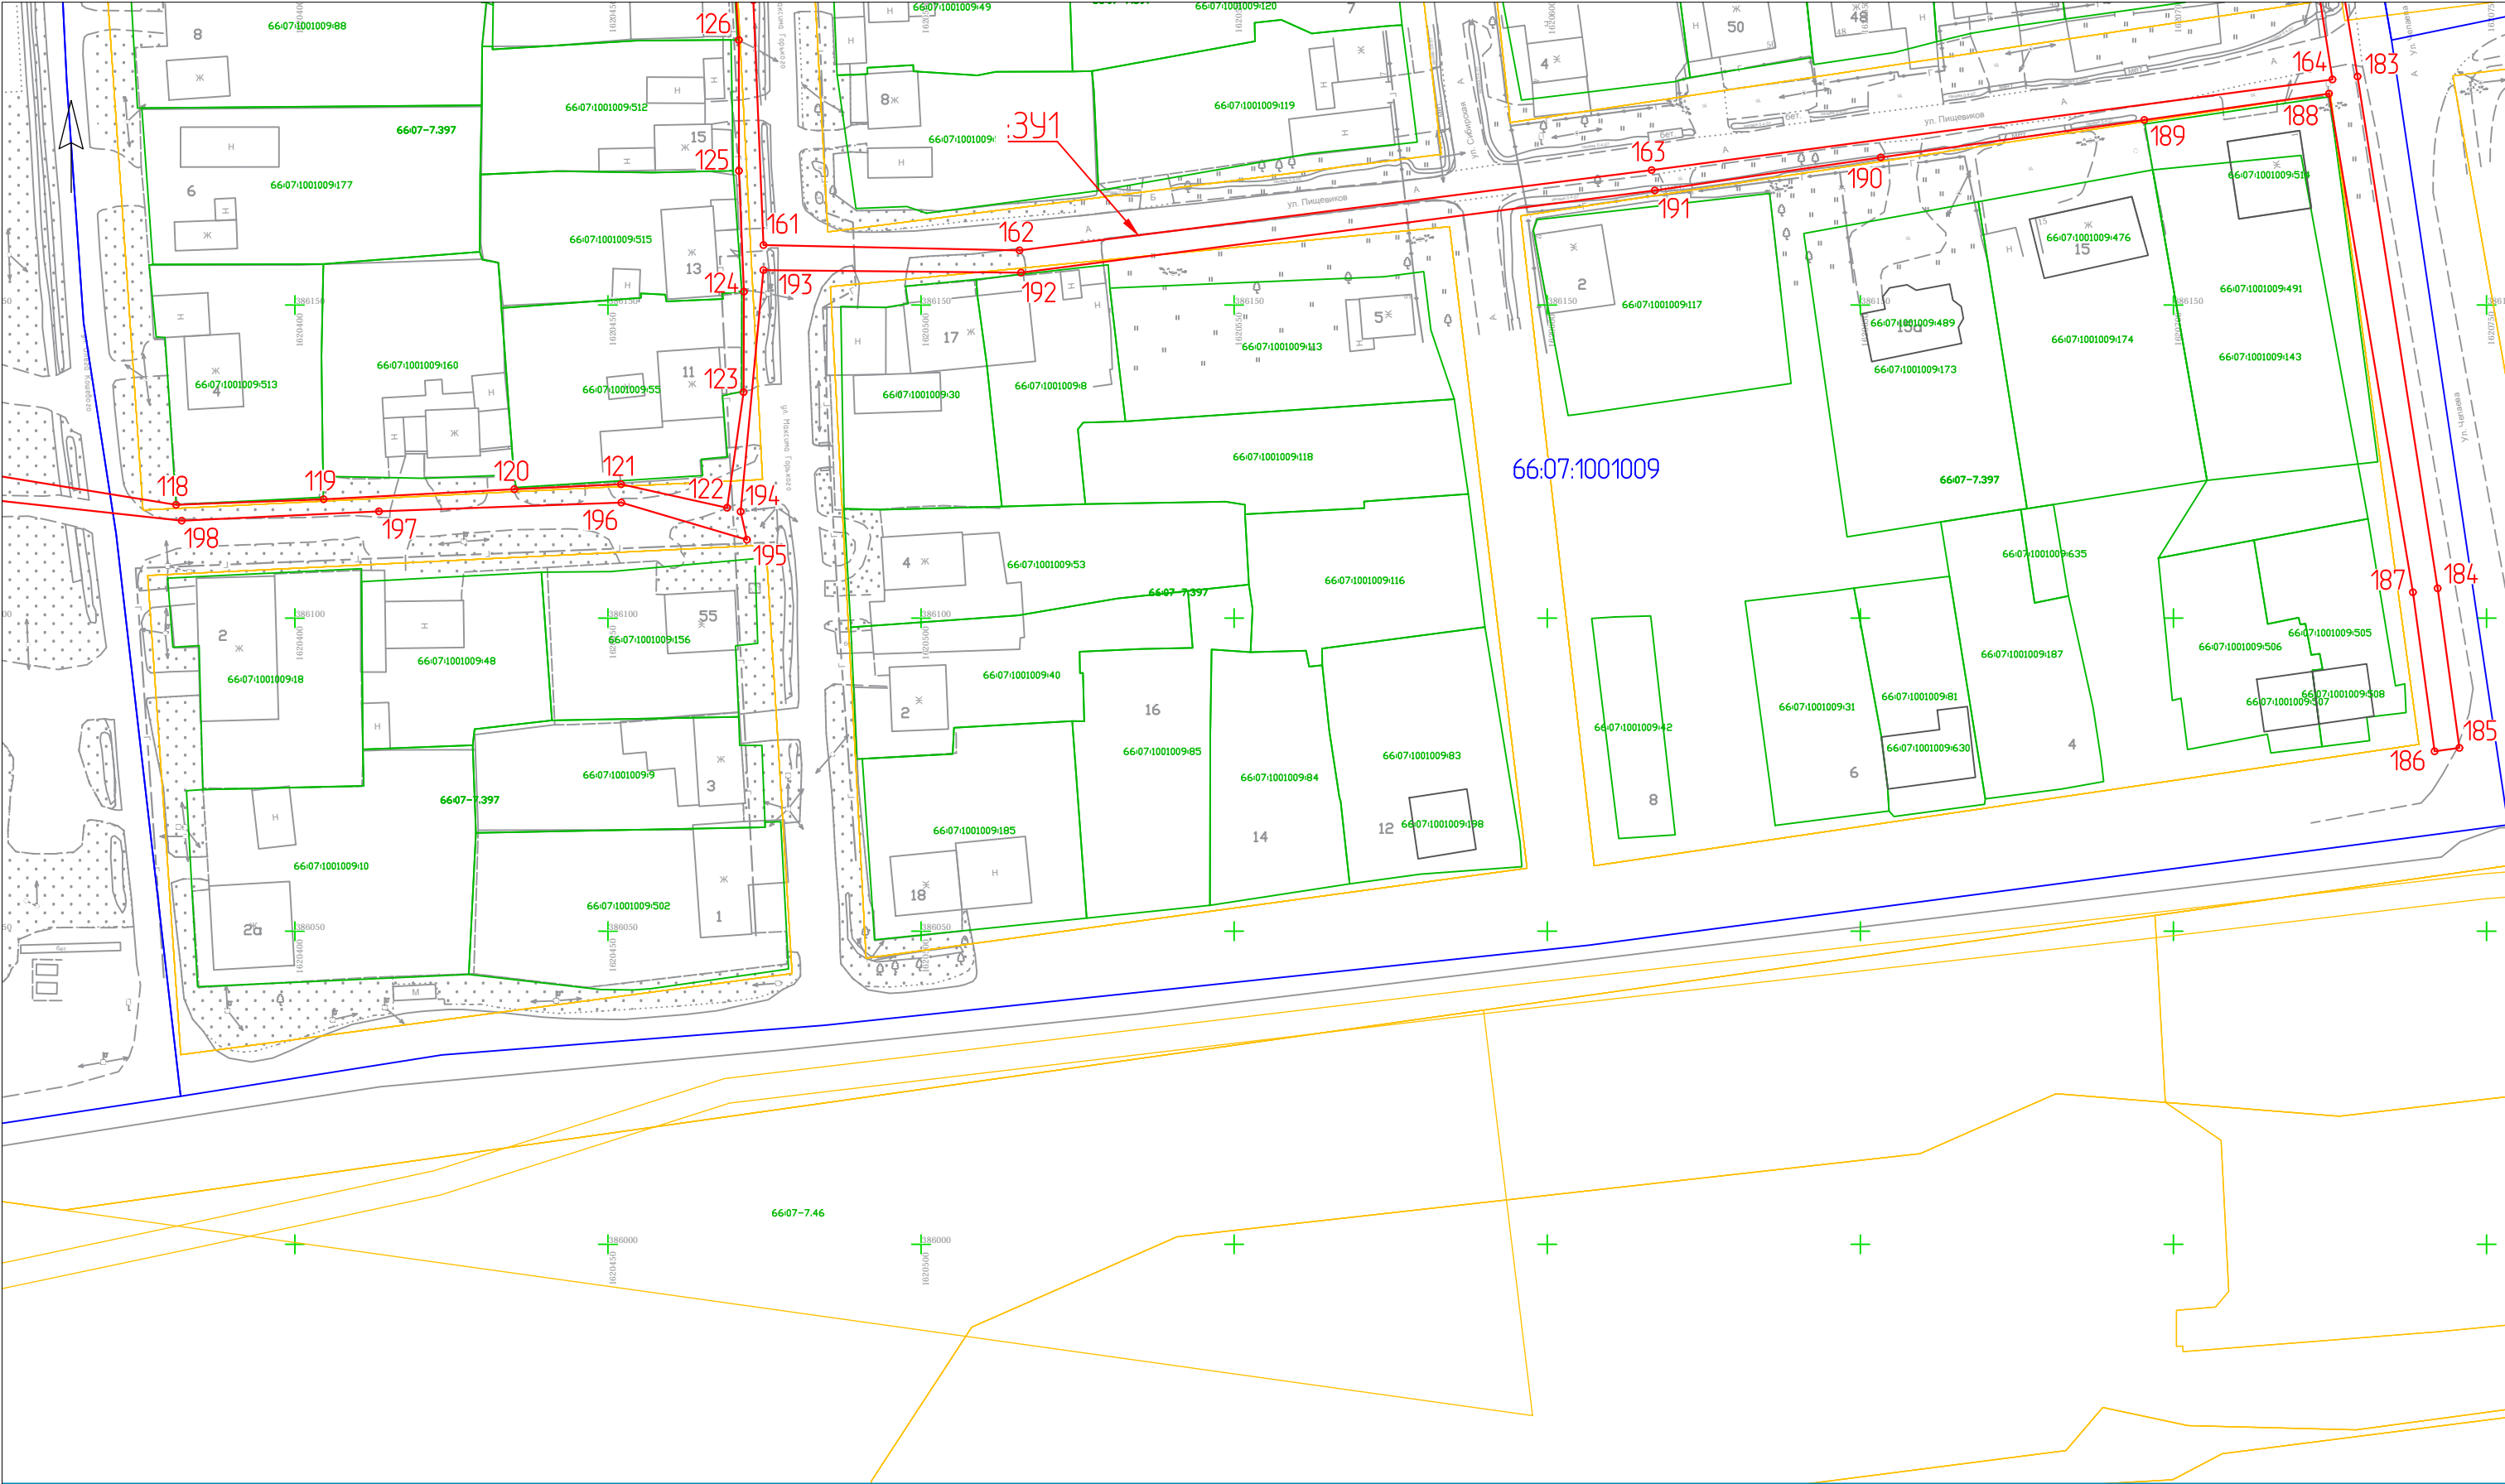

Условные обозначения:

| | |
|---------------|--|
| | граница участка, предполагаемого к использованию земель, ЗУ1 |
| | граница земельного участка по сведениям ЕГРН |
| | граница охранной зоны инженерных сооружений |
| | границы субъекта, МО, населенного пункта |
| 66:XX:XXXXXXX | номер кадастрового квартала |
| 1 ... X | обозначения характерной точки границы образуемого земельного участка |