


СХЕМА

Приложение к Постановлению
№ _____ от _____

границ предполагаемых к использованию земель на кадастровом плане
территории в кадастровом квартале 66:07:1001021

Объект: «Газопровод-ввод низкого давления до границы земельного участка по адресу: Свердловская обл, Богдановичский р-н, г Богданович, ул. Олега Кошевого, д. 4 (кад. № 66:07:1001009:513)»

Местоположение: от точки врезки в действующий газопровод низкого давления в районе земельного участка жилого дома №8 по улице Олега Кошевого до границы земельного участка дома №4 по улице Олега Кошевого г. Богданович Свердловской области

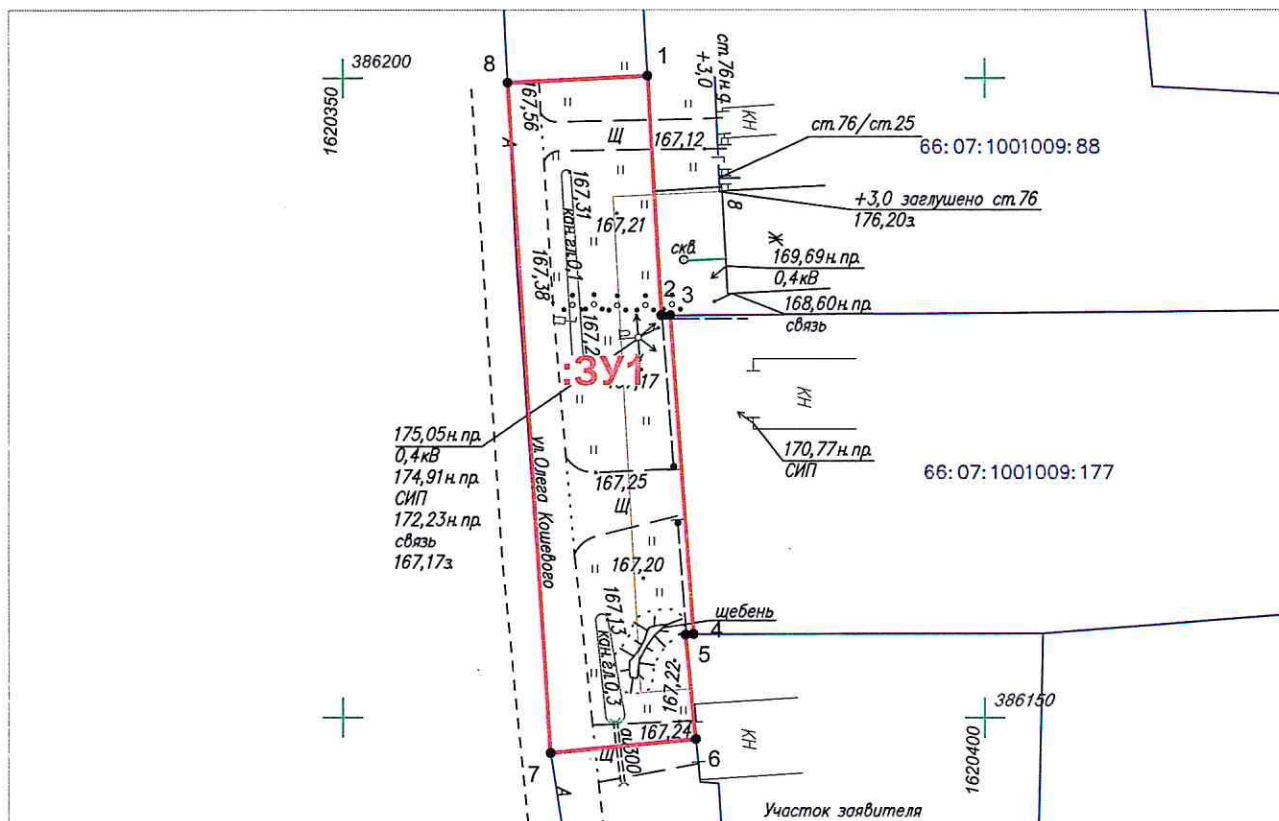

Масштаб 1:500

Условный номер земельного участка		
Площадь земельного участка 588 кв.м.		
Обозначение характерных точек границ	Координаты, м	
	X	Y
:3У1(1)		
1	386200.15	1620373.79
2	386181.46	1620374.87
3	386181.46	1620375.56
4	386156.47	1620377.35
5	386156.41	1620376.74
6	386148.27	1620377.53
7	386147.18	1620366.27
8	386199.61	1620362.89
Система координат: МСК-66, зона 1		

Условные обозначения:

— проектируемый газопровод низкого давления

66:07:1001003:164 — граница и номер земельного участка по сведениям ЕГРН

66:07:1001003 — граница и номер кадастрового квартала по сведениям ЕГРН

:3У1 — граница предполагаемых к использованию земель

●1 — обозначение и номер характерной точки

Исполнитель: помощник кадастрового инженера службы