


СХЕМА

Приложение к Постановлению
№ _____ от _____

границ предполагаемых к использованию земель на кадастровом плане
территории в кадастровом квартале 66:07:2901003

Объект: «Газопровод низкого давления для газоснабжения жилых домов по ул. Ленина, до жилого дома №33 в с. Ильинское Богдановичского района Свердловской области»

Местоположение: от точки врезки в действующий газопровод низкого давления в районе земельного участка жилого дома №29Б по улице Ленина до границ земельного участка дома №33 по улице Ленина с. Ильинское Свердловской области

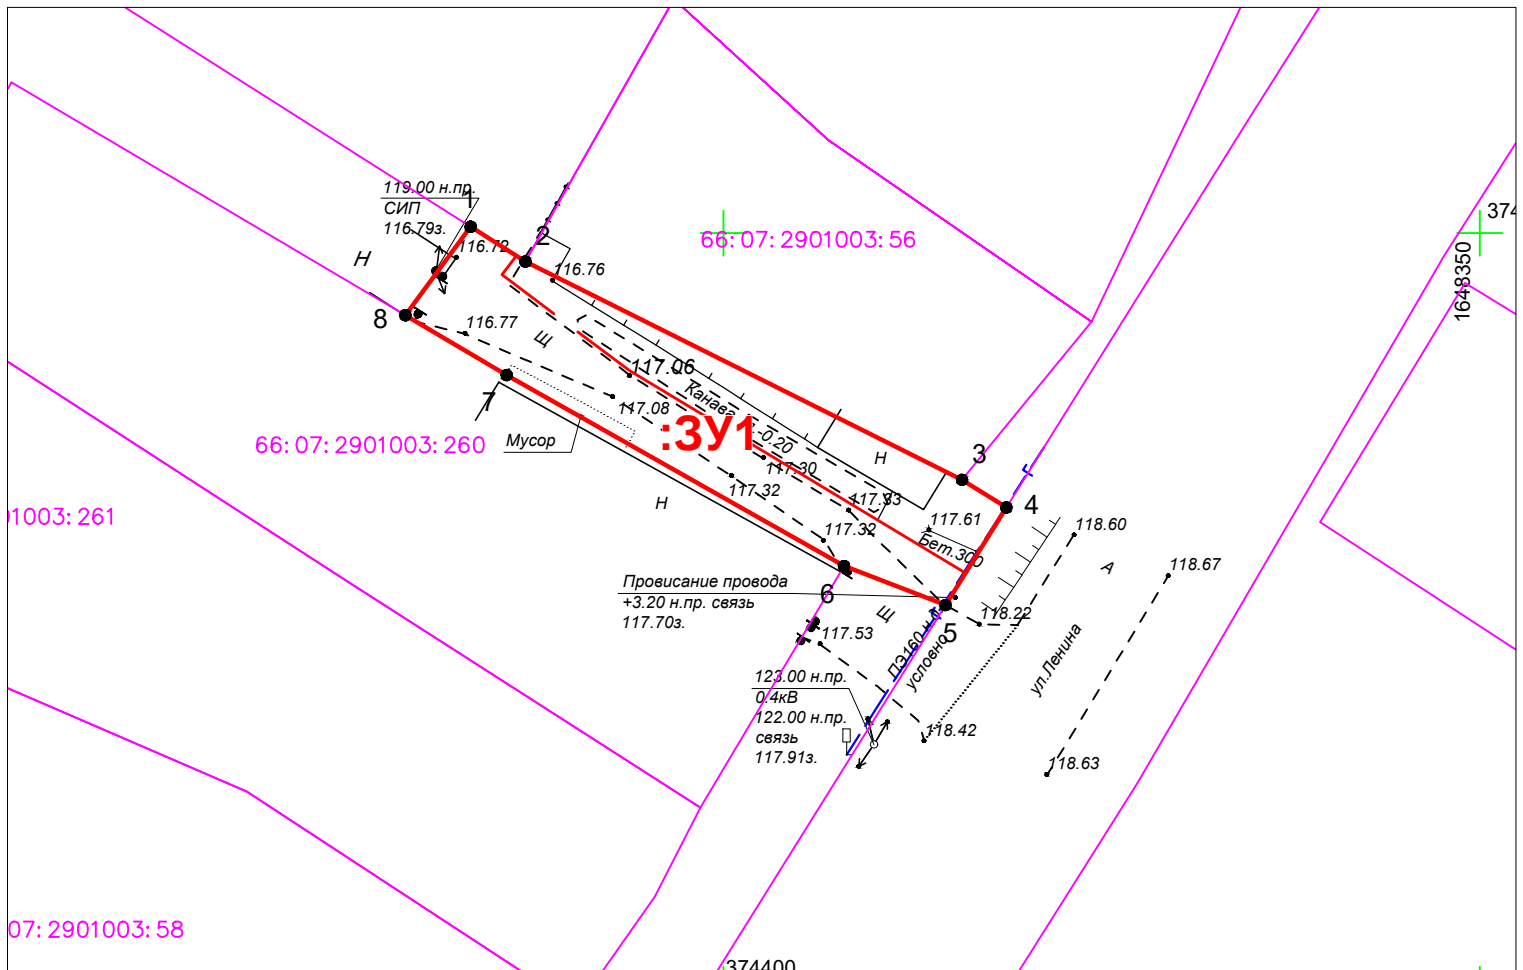

Масштаб 1:500

Условный номер земельного участка		:ЗУ1
Площадь земельного участка		315 кв.м.
Обозначение характерных точек границ	Координаты, м	
	X	Y
:ЗУ1		
1	374450.42	1648283.28
2	374448.12	1648286.90
3	374433.69	1648315.77
4	374431.86	1648318.70
5	374425.41	1648314.68
6	374427.99	1648307.97
7	374440.62	1648285.66
8	374444.58	1648278.96
Система координат: МСК-66, зона 1		

Условные обозначения:

— проектируемый газопровод низкого давления

66:07:1001003:164 — граница и номер земельного участка по сведениям ЕГРН

66:07:1001003 — граница и номер кадастрового квартала по сведениям ЕГРН

:ЗУ1 — граница предполагаемых к использованию земель

●1 — обозначение и номер характерной точки
границы земельного участка

— охранный зона по сведениям ЕГРН

Исполнитель: помощник кадастрового инженера службы
"Газовый сервис" АО "ГАЗЭКС" Южный округ
Устьянцев Р.В.