


СХЕМА

границ предполагаемых к использованию земель на кадастровом
плане территории в кадастровом квартале 66:07:1001021

№ _____ от _____

Объект: "Газопровод-ввод низкого давления до границы земельного участка по адресу: Свердловская область, г. Богданович, садовое товарищество «Рябинушка-2», участок 7 (кад.№ 66:07:1001021:42)"
Местоположение: от точки врезки в существующий газопровод низкого давления около участка №16 до границы земельного участка жилого дома № 7 садоводческое товарищество "Рябинушка-2" г. Богданович Свердловской области

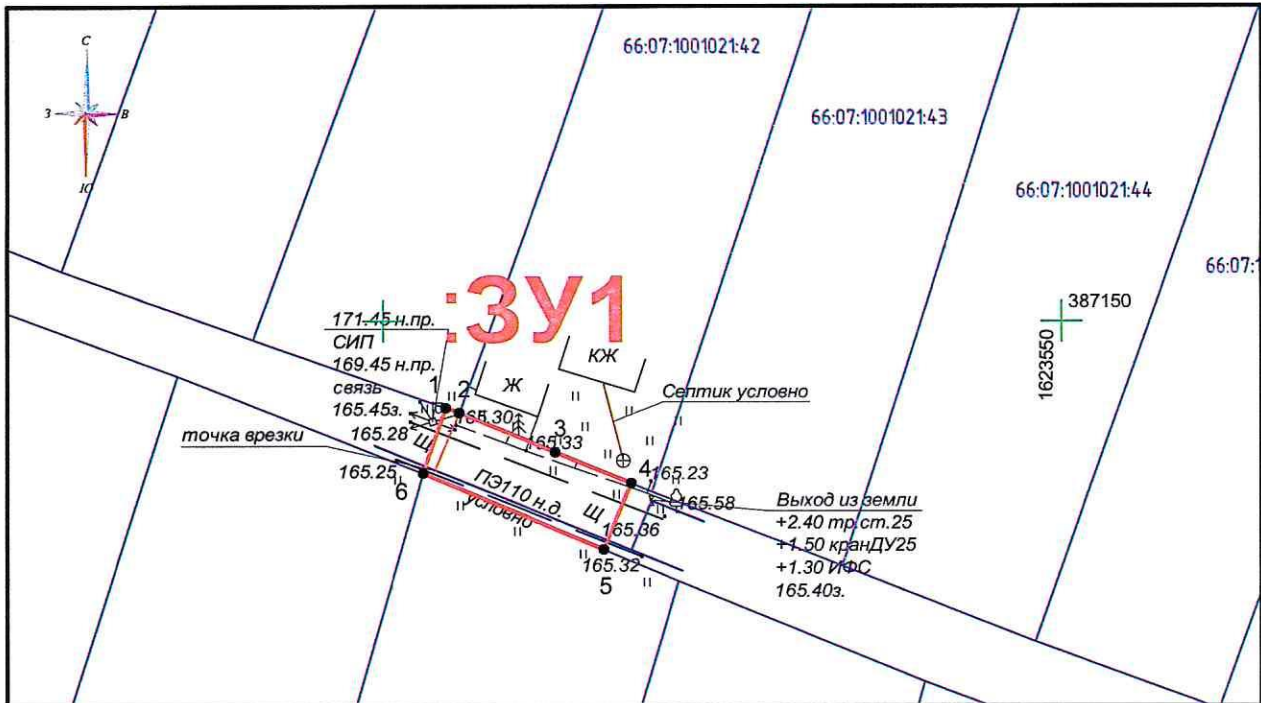

Масштаб 1:500

Условный номер земельного участка	:3У1	
Площадь земельного участка	77 кв.м.	
Обозначение характерных точек границ	Координаты, м	
	X	Y
1	387143,51	1623504,68
2	387143,16	1623505,67
3	387140,23	1623512,77
4	387137,91	1623518,37
5	387133,02	1623516,36
6	387138,65	1623503,01
Система координат: МСК-66, зона 1		

Условные обозначения:

- - проектируемый газопровод низкого давления
- :3У1 - граница предполагаемых к использования земель
- 66:07:1002012 - граница и номер кадастрового квартала по сведениям ЕГРН
- :236 - граница земельного участка (сведения ЕГРН)
- - граница ОКСа (сведения ЕГРН)
- - граница и номер кадастрового деления
- 1 - обозначение и номер характерной точки границы земельного участка

Исполнитель: инженер Службы
"Газовый сервис" АО "ГАЗЭКС"
Южный округ А.М. Кандилян