


Схема границ предполагаемых к использованию земель  
на кадастровом плане территории

Адрес земельного участка: Строительство отпайки ВЛИ 0,4 кВ от ВЛ 0,4 кВ Быт 2 от ТП 234 до границ земельного участка заявителя (электроснабжение базовой станции/ оборудования сотовой связи, находящейся по адресу:  
Свердловская обл., Богдановичский р-н, д. Верхняя Полдневая, ул. Свердлова, примерно в 35 метрах  
по направлению на юго-восток от жилого дома №9) (0,02 км, 1 т.у)

Кадастровый номер земельного участка: ЕЗП 66:07:0000000:436 (входящий 66:07:2101001:126)  
Площадь:19 кв.м

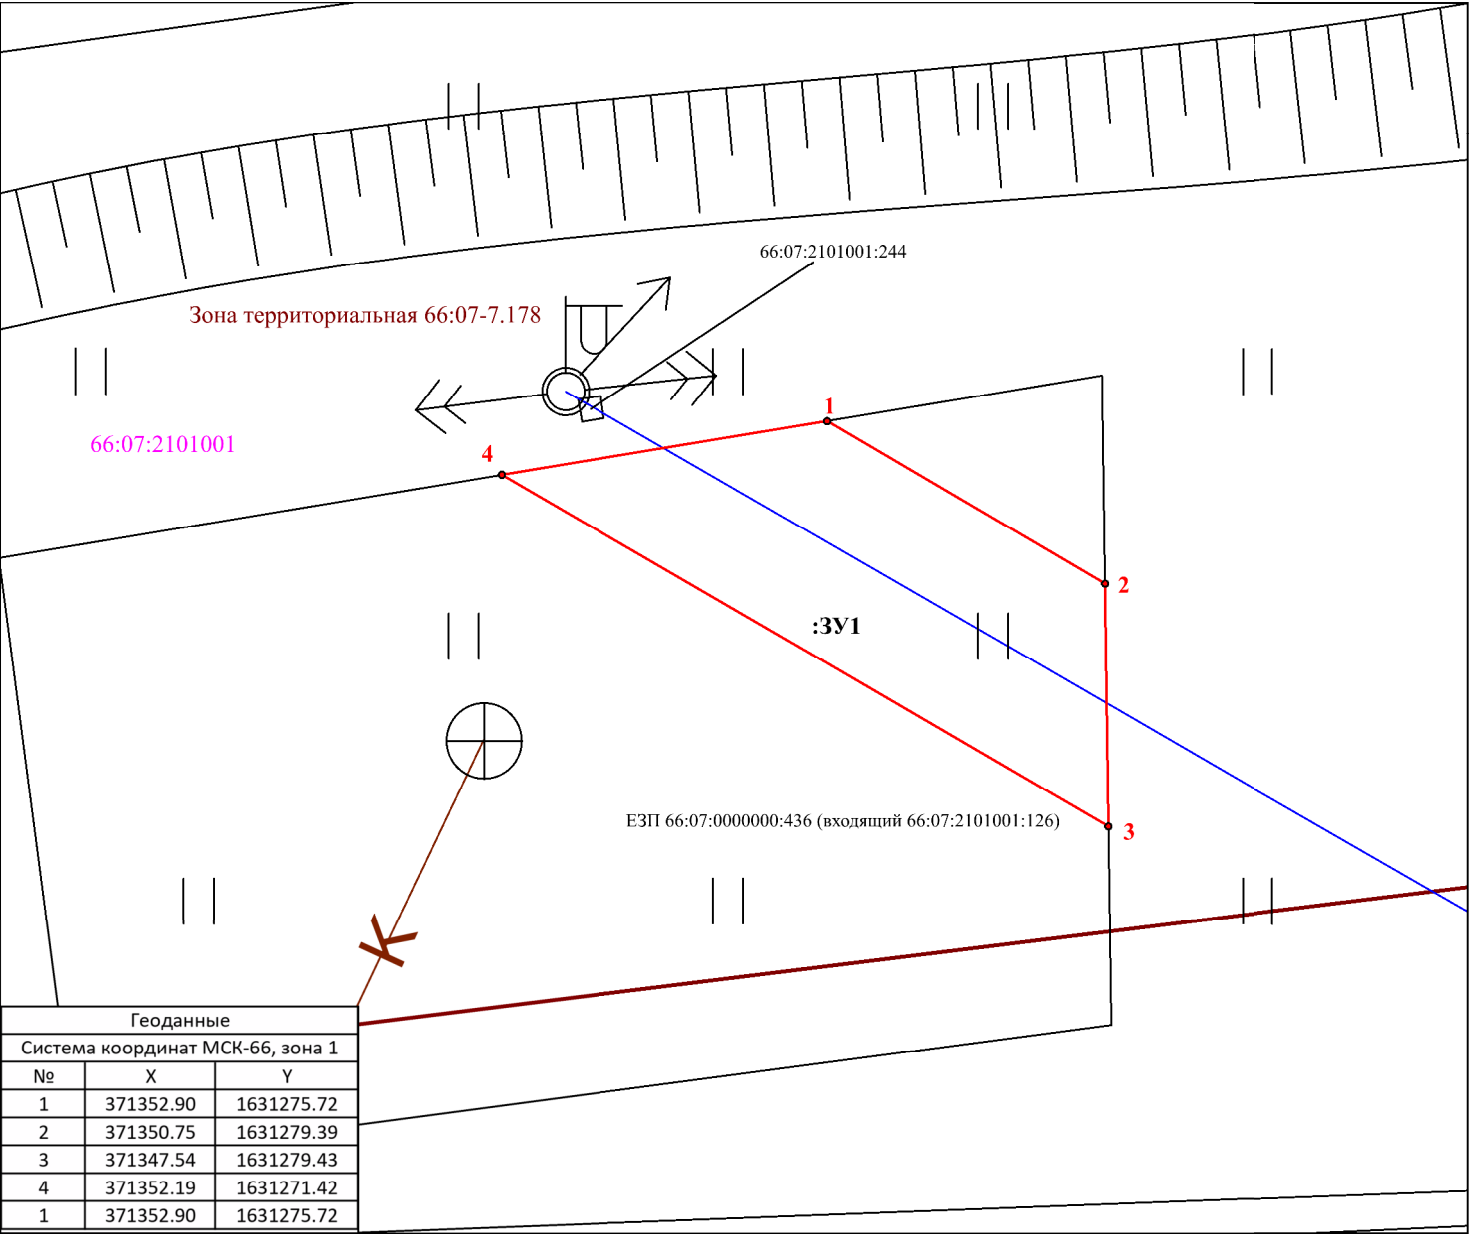

Условные обозначения:

Масштаб 1:100

- :ЗУ1

- образуемый земельный участок
- 66:07:2101001:244

- земельный участок по сведениям ЕГРН
- 66:07:2101001

- обозначение кадастрового квартала
- 1

- обозначение характерной точки границы земельного участка
- земельный участок, границы которого не установлены в соответствии с земельным законодательством
- 66:07-7.61

- ЗОУИТ по сведениям ЕГРН
- 66:07-7.178

- территориальное планирование, градостроительное зонирование по сведениям ЕГРН
- ОКС по сведениям ЕГРН