


СХЕМА

границ предполагаемых к использованию земель на кадастровом плане территории в кадастровом квартале 66:07:1002025

Приложение к Постановлению
№ _____ от _____

Объект: "Газопровод низкого давления для газоснабжения жилых домов по ул. Пионерская, до жилого дома №31А в г.Богданович Свердловской области"

Местоположение: от точки врезки в существующий газопровод низкого давления в районе земельного участка жилого дома № 31 по ул. Пионерская до границы земельного участка жилого дома № 31А по ул. Пионерская г.Богданович Свердловской области

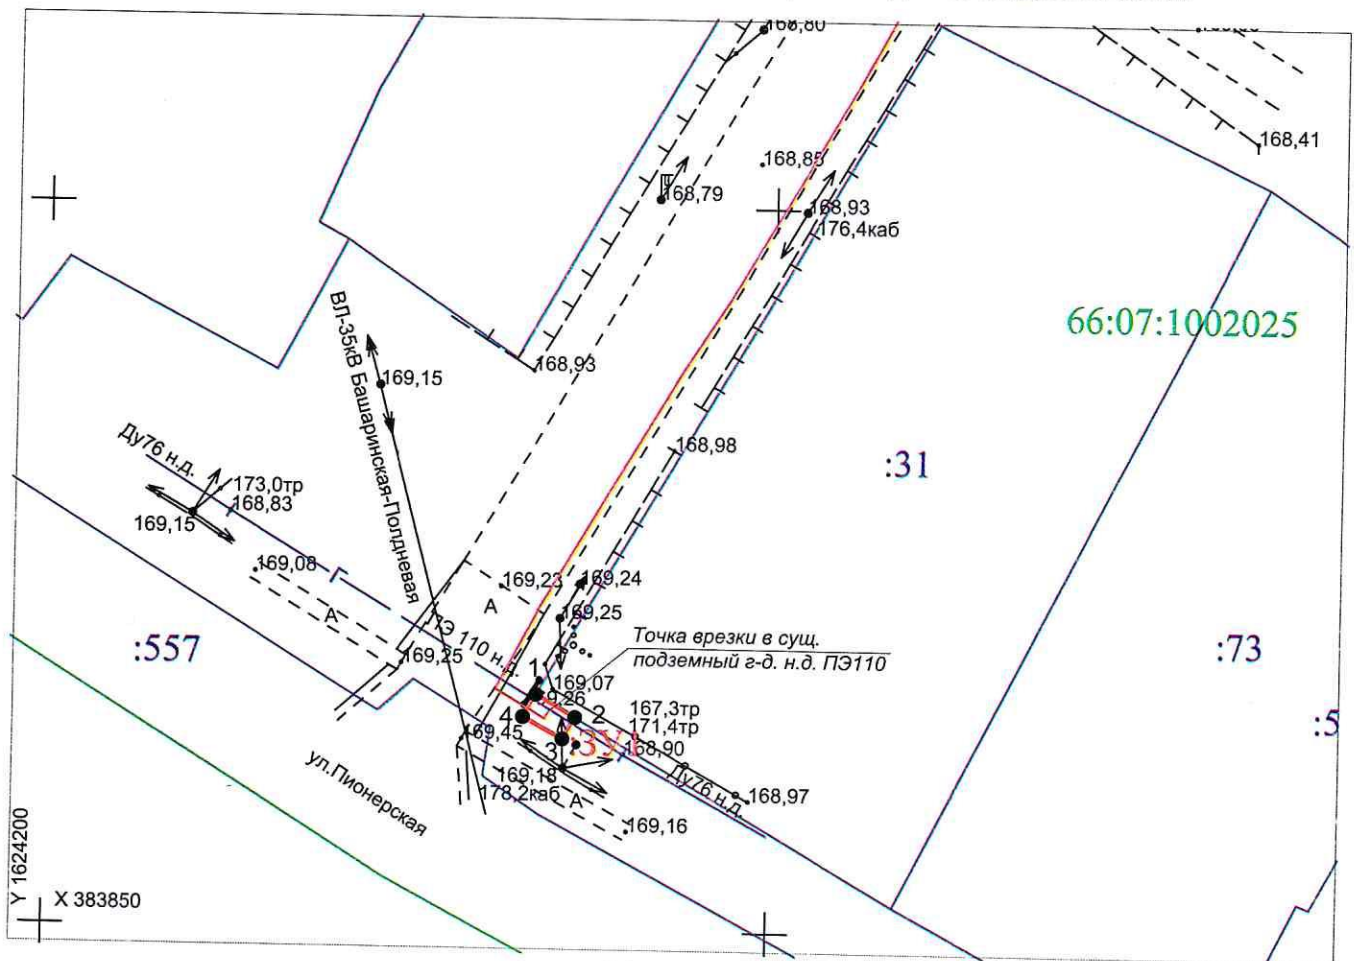

Масштаб 1:500

Условный номер земельного участка	:3У1	
Площадь земельного участка	6 кв.м.	
Обозначение характерных точек границ	Координаты, м	
	X	Y
1	383866,34	1624233,93
2	383864,76	1624236,65
3	383863,26	1624235,80
4	383864,76	1624233,02
1	383866,34	1624233,93

Система координат: МСК-66, зона 1

Условные обозначения:

- проектируемый газопровод низкого давления
- граница и номер кадастрового квартала по сведениям ЕГРН
- 1 - обозначение и номер характерной точки границы земельного участка

Исполнитель: Кандиян А.М.