


Утверждена:
Постановлением главы ГО Богданович.
от _____ № _____.

СХЕМА
границ предполагаемого к использованию земельного участка
на кадастровом плане территории

Условный номер земельного участка 3У1		
Кадастровый квартал: 66:07:1002014		
Общая площадь 3У: 79,2 кв.м		
Координаты точек (1-4)		
	Восток (Y)	Север (X)
1	1622788,21	385022,56
2	1622787,74	385017,54
3	1622772,09	385032,03
4	1622774,81	385034,96

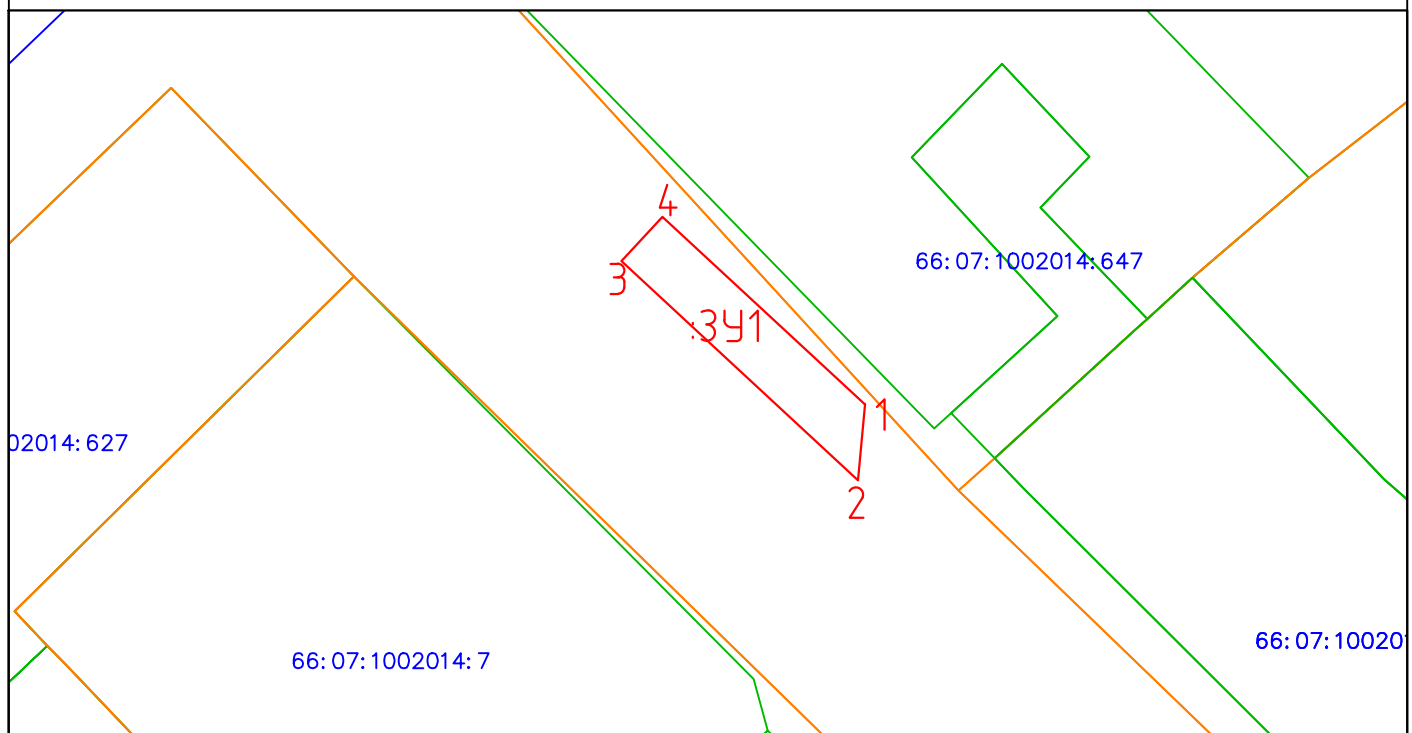

Условные обозначения:

- Вновь образованная часть границы, сведения о которой достаточны для определения её местоположения.
- :3У1 Надписи вновь образованного земельного участка.
- Объект капитального строительства
- Существующая часть границы, имеющиеся в ЕГРН сведения о которой достаточны для определения её местоположения.

Масштаб 1:500

- 66:07:1002006:143 Надписи кадастрового номера земельного участка
- Граница кадастрового квартала
- 66:07:1002006 Обозначение кадастрового квартала
- Граница территориальной зоны