


# СХЕМА

границ предполагаемой к использованию части земельного участка с кадастровым номером 66:07:1002002:697 на кадастровом плане территории в кадастровом квартале 66:07:1002002

Приложение к разрешению на использование земельного участка № \_\_\_\_\_ от \_\_\_\_\_

Объект: "Газопровод низкого давления до границы земельного участка по адресу: Свердловская область, г. Богданович, ул. Рокицанская, 10 (кад.№ 66:07:1002002:680)"

Местоположение: от точки врезки в существующий газопровод низкого давления в районе земельного участка жилого дома № 7-3 по ул. Рокицанская до границы земельного участка жилого дома № 10 по ул. Рокицанская в г. Богданович Свердловской области

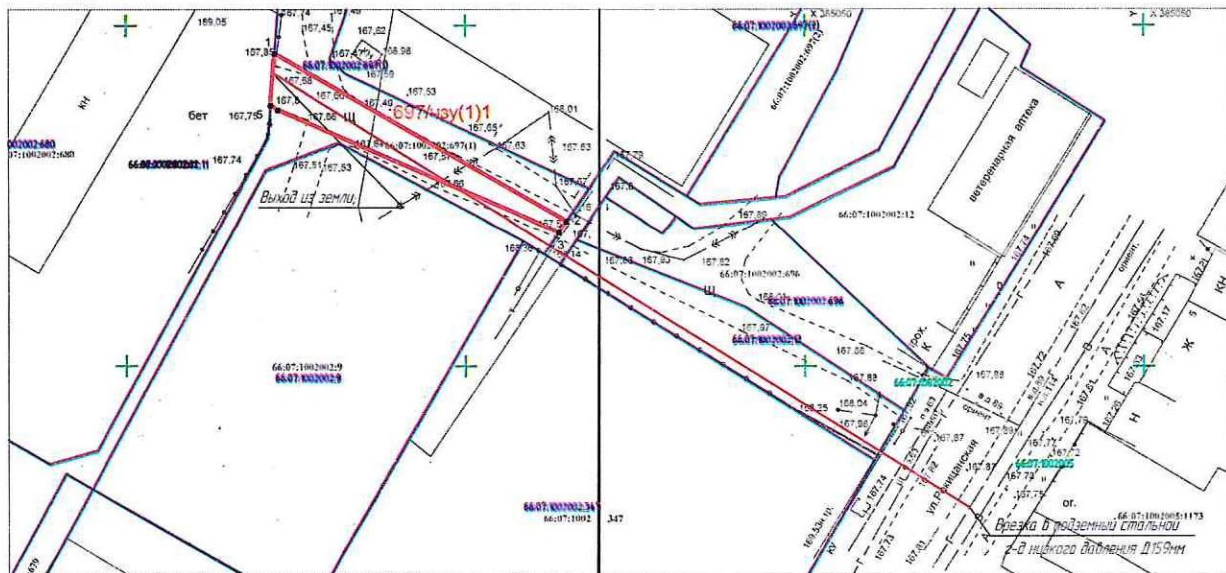

Масштаб 1:1000

Кадастровый номер земельного участка	Адрес земельного участка	Площадь, кв. м.	Категория земель	Вид разрешенного использования
Сведения об исходном земельном участке				
66:07:1002002:697	Свердловская область, Богдановичский, г. Богданович, ул. Рокицанская	1 470	земли населенных пунктов	земельные участки (территории) общего пользования
Сведения об образуемой части земельного участка				
Обозначение части земельного участка	Адрес земельного участка	Площадь, кв. м.	Категория земель	Характеристика части земельного участка
:697(1)/чзу1	-	219	-	использование земель в целях размещения объекта газификации
Условный номер земельного участка	:697(1)/чзу1			
Площадь земельного участка	219 кв.м.			
Обозначение характерных точек границ	Координаты, м			
	X	Y		
1	385045,74	1620871,94		
2	385021,12	1620915,01		
3	385019,50	1620913,90		
4	385037,51	1620872,40		
5	385038,20	1620871,35		
1	385045,74	1620871,94		

Система координат: МСК-66, зона 1

Условные обозначения:

- проектируемый газопровод низкого давления
- 66:07:1002002 - граница и номер кадастрового квартала по сведениям ЕГРН
- 66:07:1002002:697 - граница земельного участка (сведения ЕГРН)
- охранный зона по сведениям ЕГРН
- :697(1)/чзу1 - граница предполагаемых к использования земель
- 1 - обозначение и номер характерной точки

Исполнитель: инженер службы "Газовый сервис" АО "ГАЗЭКС" Южный округ Кандилян А.М.