

Взам. инв. №	
Подп. и дата	
Инв. № подл.	

Условные обозначения

Здания

Здания

Водоснабжение

●

Потребитель

○

Водопроводный колодец

●

Разветвление

▶

Насосная станция


—

Участок водопроводной сети

Водоснабжение (персп.)

- -

Участок водопроводной сети (персп.)

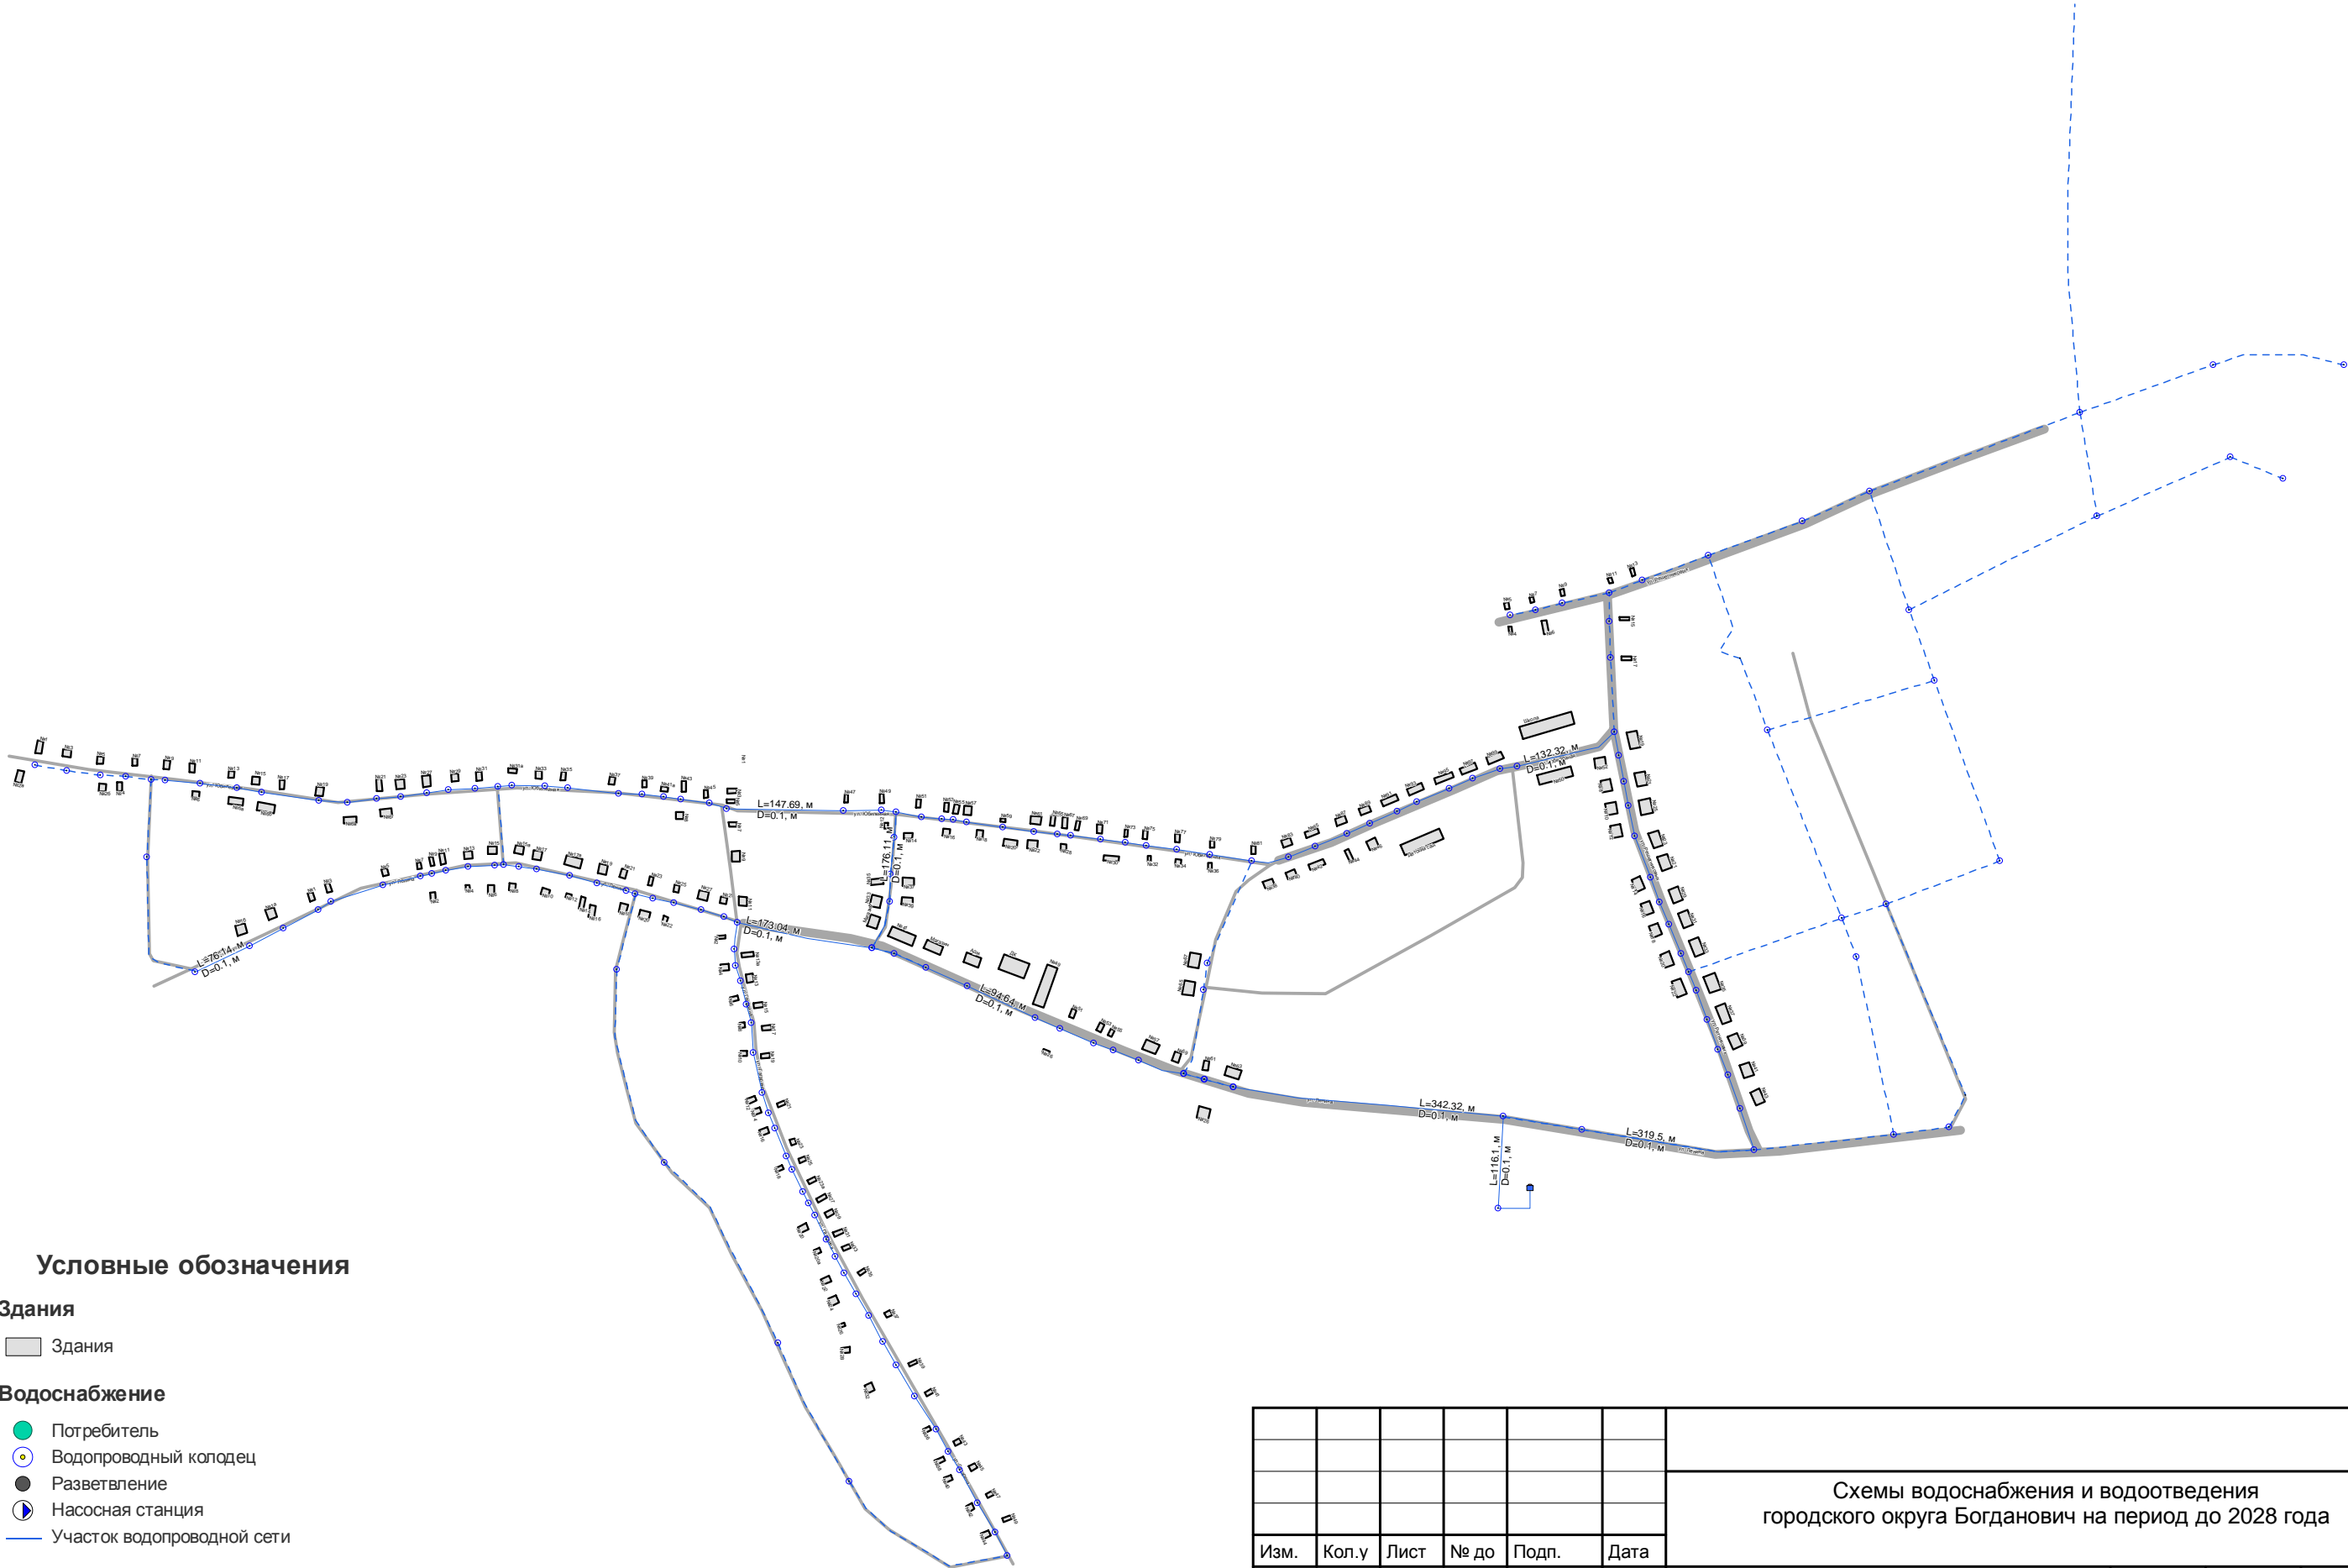

						Схемы водоснабжения и водоотведения городского округа Богданович на период до 2028 года			
Изм.	Кол.у	Лист	№ до	Подп.	Дата	Администрация городского округа Богданович Свердловской области	Стадия	Лист	Листов
Разработал	Охорзина							18	20
Проверил	Сивуха					Схема водоснабжения с. Тыгиш	ООО "Энергоэффективные технологии"		