


Схема
границ предполагаемых к использованию земель на кадастровом плане территории в кадастровом квартале 66:07:1101001

Схема
границ предполагаемых к использованию земель на кадастровом плане территории в кадастровом квартале 66:07:1101001

om _____ № _____

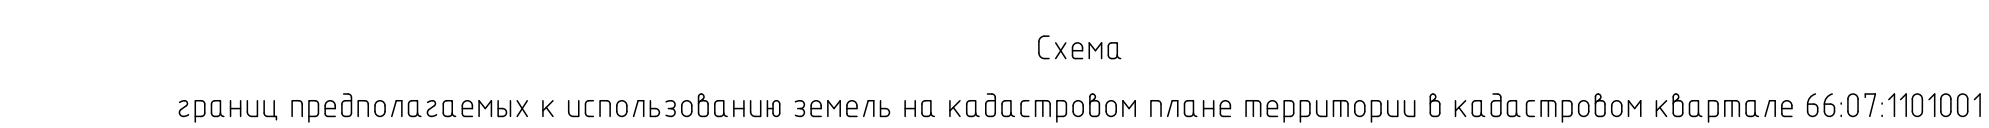

к постановлению

к постановлению

- к постановлению