


«Комплексное благоустройство Парка культуры и отдыха городского округа Богданович по ул. Парковая, д. 10» (III этап)

Экспликация	
№	Наименование
1	Площадь
2	Трибуны
3	Зеленый островок
4	Административное здание
5	Туалетный комплекс
6	Вагон - ресторан
7	Музей
8	Проформационный класс
9	Сцена
10	Техническая зона
11	Арт-объект "Б"
12	Велосбеговая дорожка
13	Технический проезд

Общая площадь: 22 048,22 м²

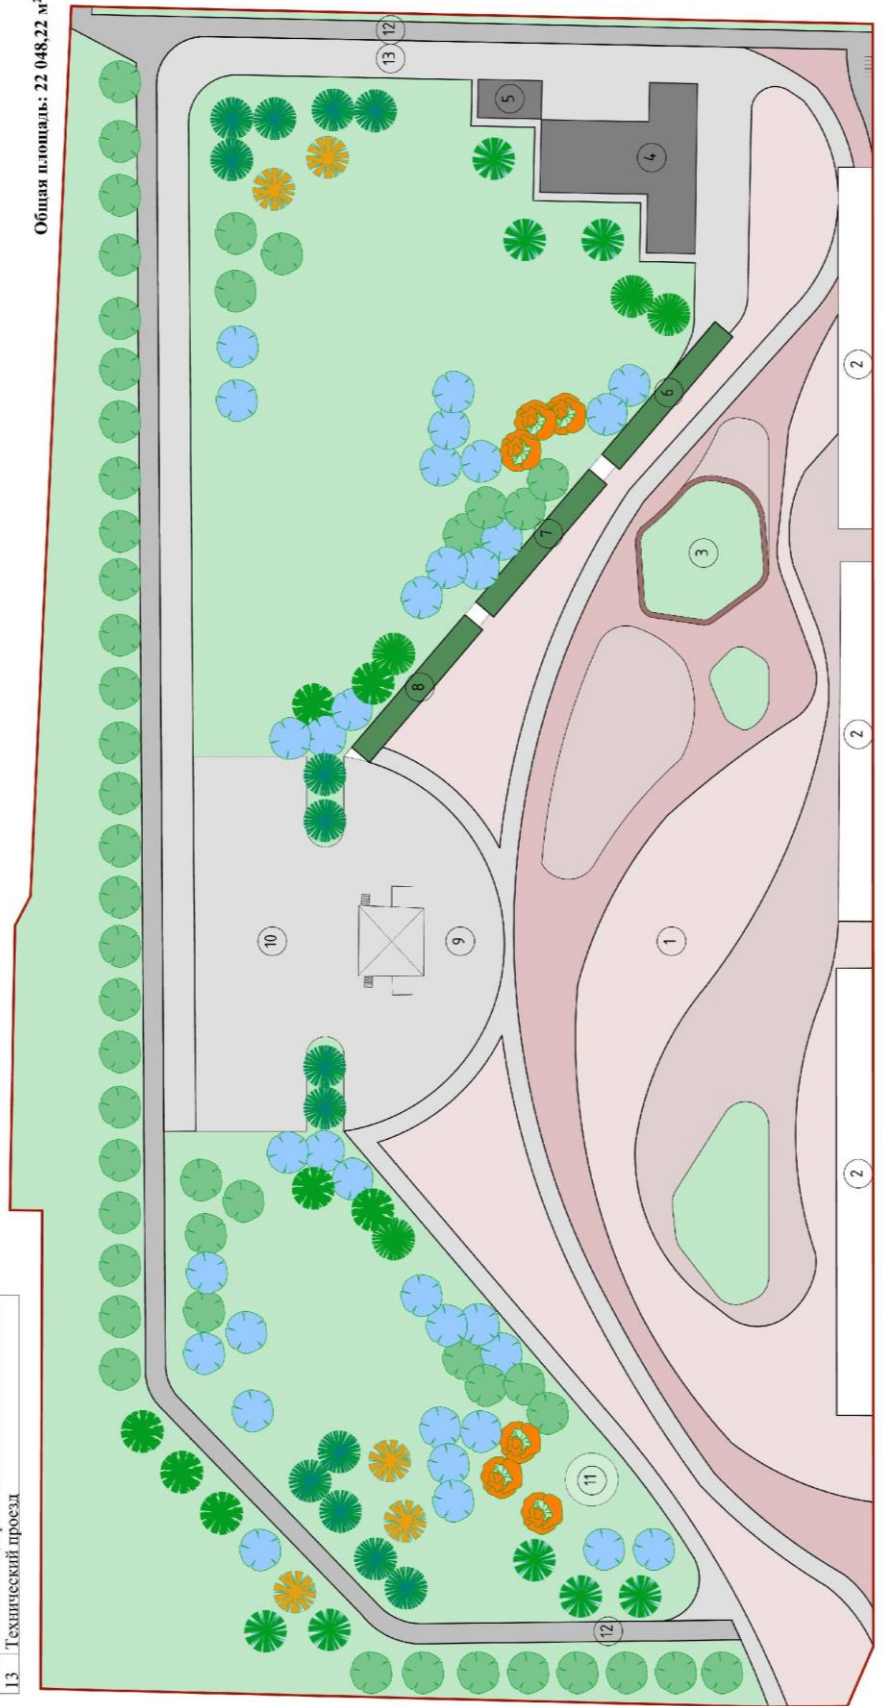

Приложение № 1
к постановлению главы
городского округа Богданович
от 25.12.2020 № 1602