

Схема границ предполагаемых к использованию земель или части земельного участка на кадастровом плане территории


Утверждена
Постановлением
Главы ГО Богданович
№ _____ от _____ 20

Адрес земельного участка: «Строительство отпайки ВЛИ-0,4 кВ от ВЛ-0,4 кВ Быт от ТП-111, до границ земельного участка заявителя (электроснабжение строительной площадки жилого дома, находящейся по адресу: Свердловская область, ГО Богданович, с. Байны, ул. Новая, д. № 20 «Б») (0,04 км, 1 шт)»

Кадастровый номер ЗУ: 66:07:1901002:779

Площадь: 58 кв.м.

Обозначение характерных точек границ	Координаты, м, МСК-66, Зона 1	
	X	Y
1	376787.33	1627429.37
2	376783.42	1627429.28
3	376783.57	1627416.22
4	376785.48	1627417.46
5	376785.65	1627417.20
6	376783.58	1627415.85
7	376783.63	1627414.45
8	376787.61	1627414.48
1	376787.33	1627429.37

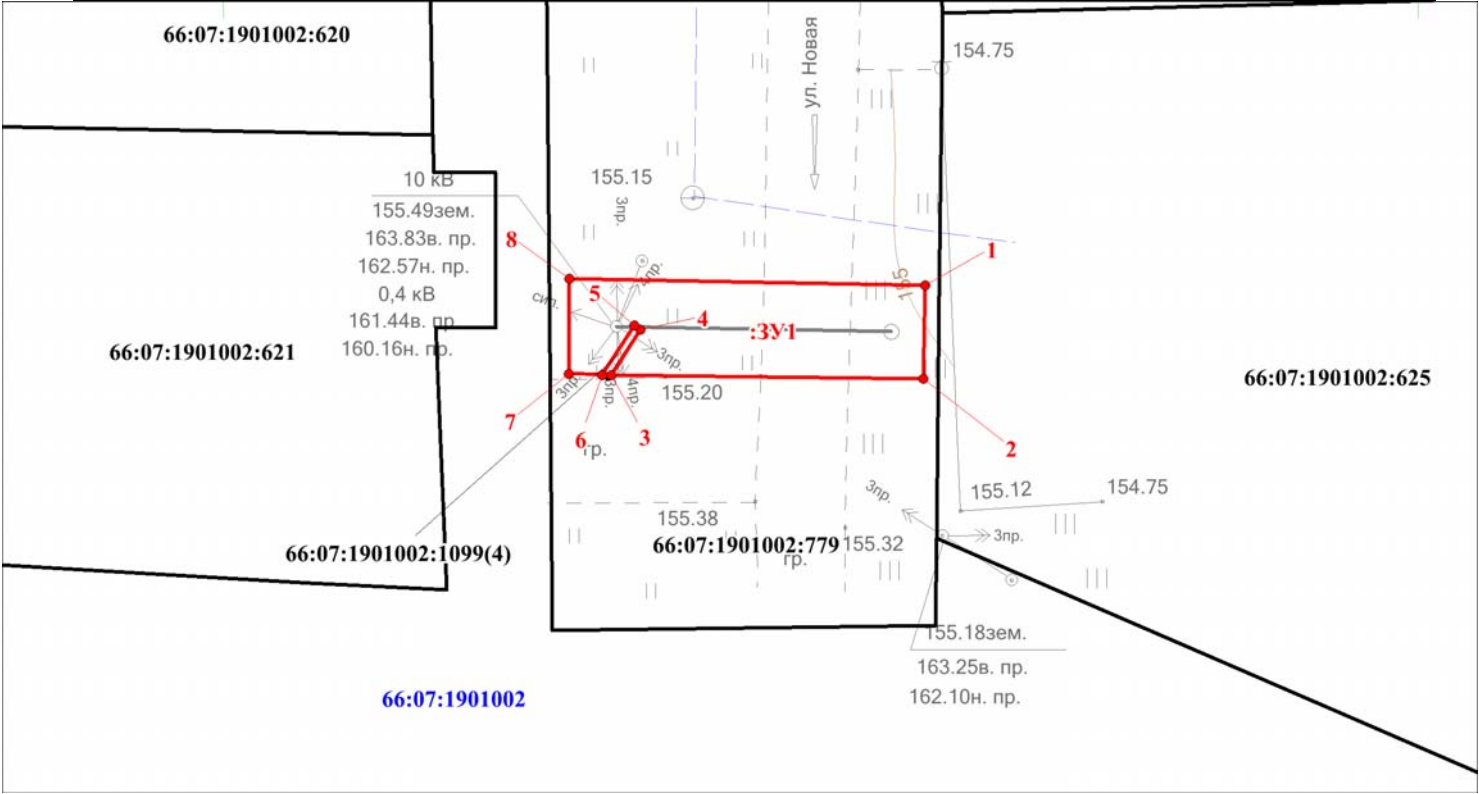

Условные обозначения:

- :ЗУ1** - образуемый земельный участок
- :11** - земельный участок по сведениям ГКН
- 66:29:1501002** - обозначение кадастрового квартала

● 2 – обозначение характерной точки границы земельного участка

— - ось проектируемой ВЛ