

от _____ года № _____

**Схема границ предполагаемых к использованию земель или части земельного участка
на кадастровом плане территории**

Объект: Закольцовка газопроводов низкого давления по улице Максима Горького, село Байны, Богдановичский район

Местоположение: от точки врезки в действующий подземный газопровод высокого давления II категории (Р от 0,3 до 0,6 МПа) в районе земельных участков, на которых расположены жилые дома №17, №28, №30, № 35 по ул. Максима Горького, с. Байны, Богдановичский района

Кадастровый номер (земельного участка, квартала): 66:07:1901001:1097

Правообладатель земельного участка: данные о правообладателе отсутствуют

Категория земель: земли населенных пунктов

Разрешённое использование: для размещения газопроводов

Вид использования: для размещения объекта «Закольцовка газопроводов низкого давления по улице Максима Горького, село Байны, Богдановичский район»


Учетный номер (обозначение) земельного участка :1097/чзу1		
Площадь	1836 кв. м	
Обозначение характерных точек границ	Координаты, м	
	X	Y
1	378239.37	1627427.61
2	378236.88	1627429.22
3	378203.63	1627449.63
4	378187.28	1627457.85
5	378175.24	1627465.25
6	378171.99	1627466.22
7	378141.51	1627484.66
8	378138.92	1627486.11
9	378132.12	1627489.09
10	378121.8	1627495.05
11	378081.21	1627514.9
12	378080.65	1627515.16
13	378041.03	1627534.27
14	378036.39	1627535.43
15	378033.25	1627536.56
16	378027.46	1627540.82
17	378023.53	1627542.71
18	378013.58	1627546.23
19	378011.69	1627546.88
20	378011.8	1627547.2
21	378007.09	1627548.94
22	378006.94	1627548.52
23	378002.81	1627549.95
24	377999.93	1627550.95
25	377991.91	1627554.34
26	377972.51	1627560.89
27	377895.89	1627581.74
28	377889.72	1627583.42

29	377860.97	1627588.37
30	377860.4	1627585.66
31	377881.3	1627581.08
32	377891.03	1627577.79
33	377893.23	1627577.05
34	377931.56	1627567.48
35	377970.63	1627555.96
36	377972.5	1627555.27
37	377972.69	1627556
38	377975.34	1627555.29
39	377983.88	1627552.3
40	377998.2	1627546.26
41	377999.29	1627545.88
42	377999.19	1627545.61
43	378020.98	1627538.83
44	378041.4	1627529.08
45	378043.54	1627528.56
46	378052.44	1627524.01
47	378052.36	1627523.85
48	378056.86	1627521.7
49	378056.88	1627521.73
50	378058.09	1627521.11
51	378078.66	1627511.29
52	378092.8	1627505.37
53	378108.57	1627497.69
54	378109.99	1627499.82
55	378119.1	1627495.24
56	378117.99	1627492.08
57	378123.76	1627488.94
58	378195.88	1627447.94
59	378199.63	1627446.06
60	378199.52	1627445.87
61	378199.92	1627445.64
62	378203.73	1627443.27
63	378203.92	1627443.6
64	378210.33	1627439.66
65	378210.11	1627439.31
66	378218.35	1627434.19
67	378218.57	1627434.56
68	378232.56	1627426
69	378232.33	1627425.62
70	378236.61	1627423.03

система координат МСК 66, зона 1

Схема границ предполагаемых к использованию земель или части земельного участка на кадастровом плане территории

Объект: Закольцовка газопроводов низкого давления по улице Максима Горького, село Байны, Богдановичский район

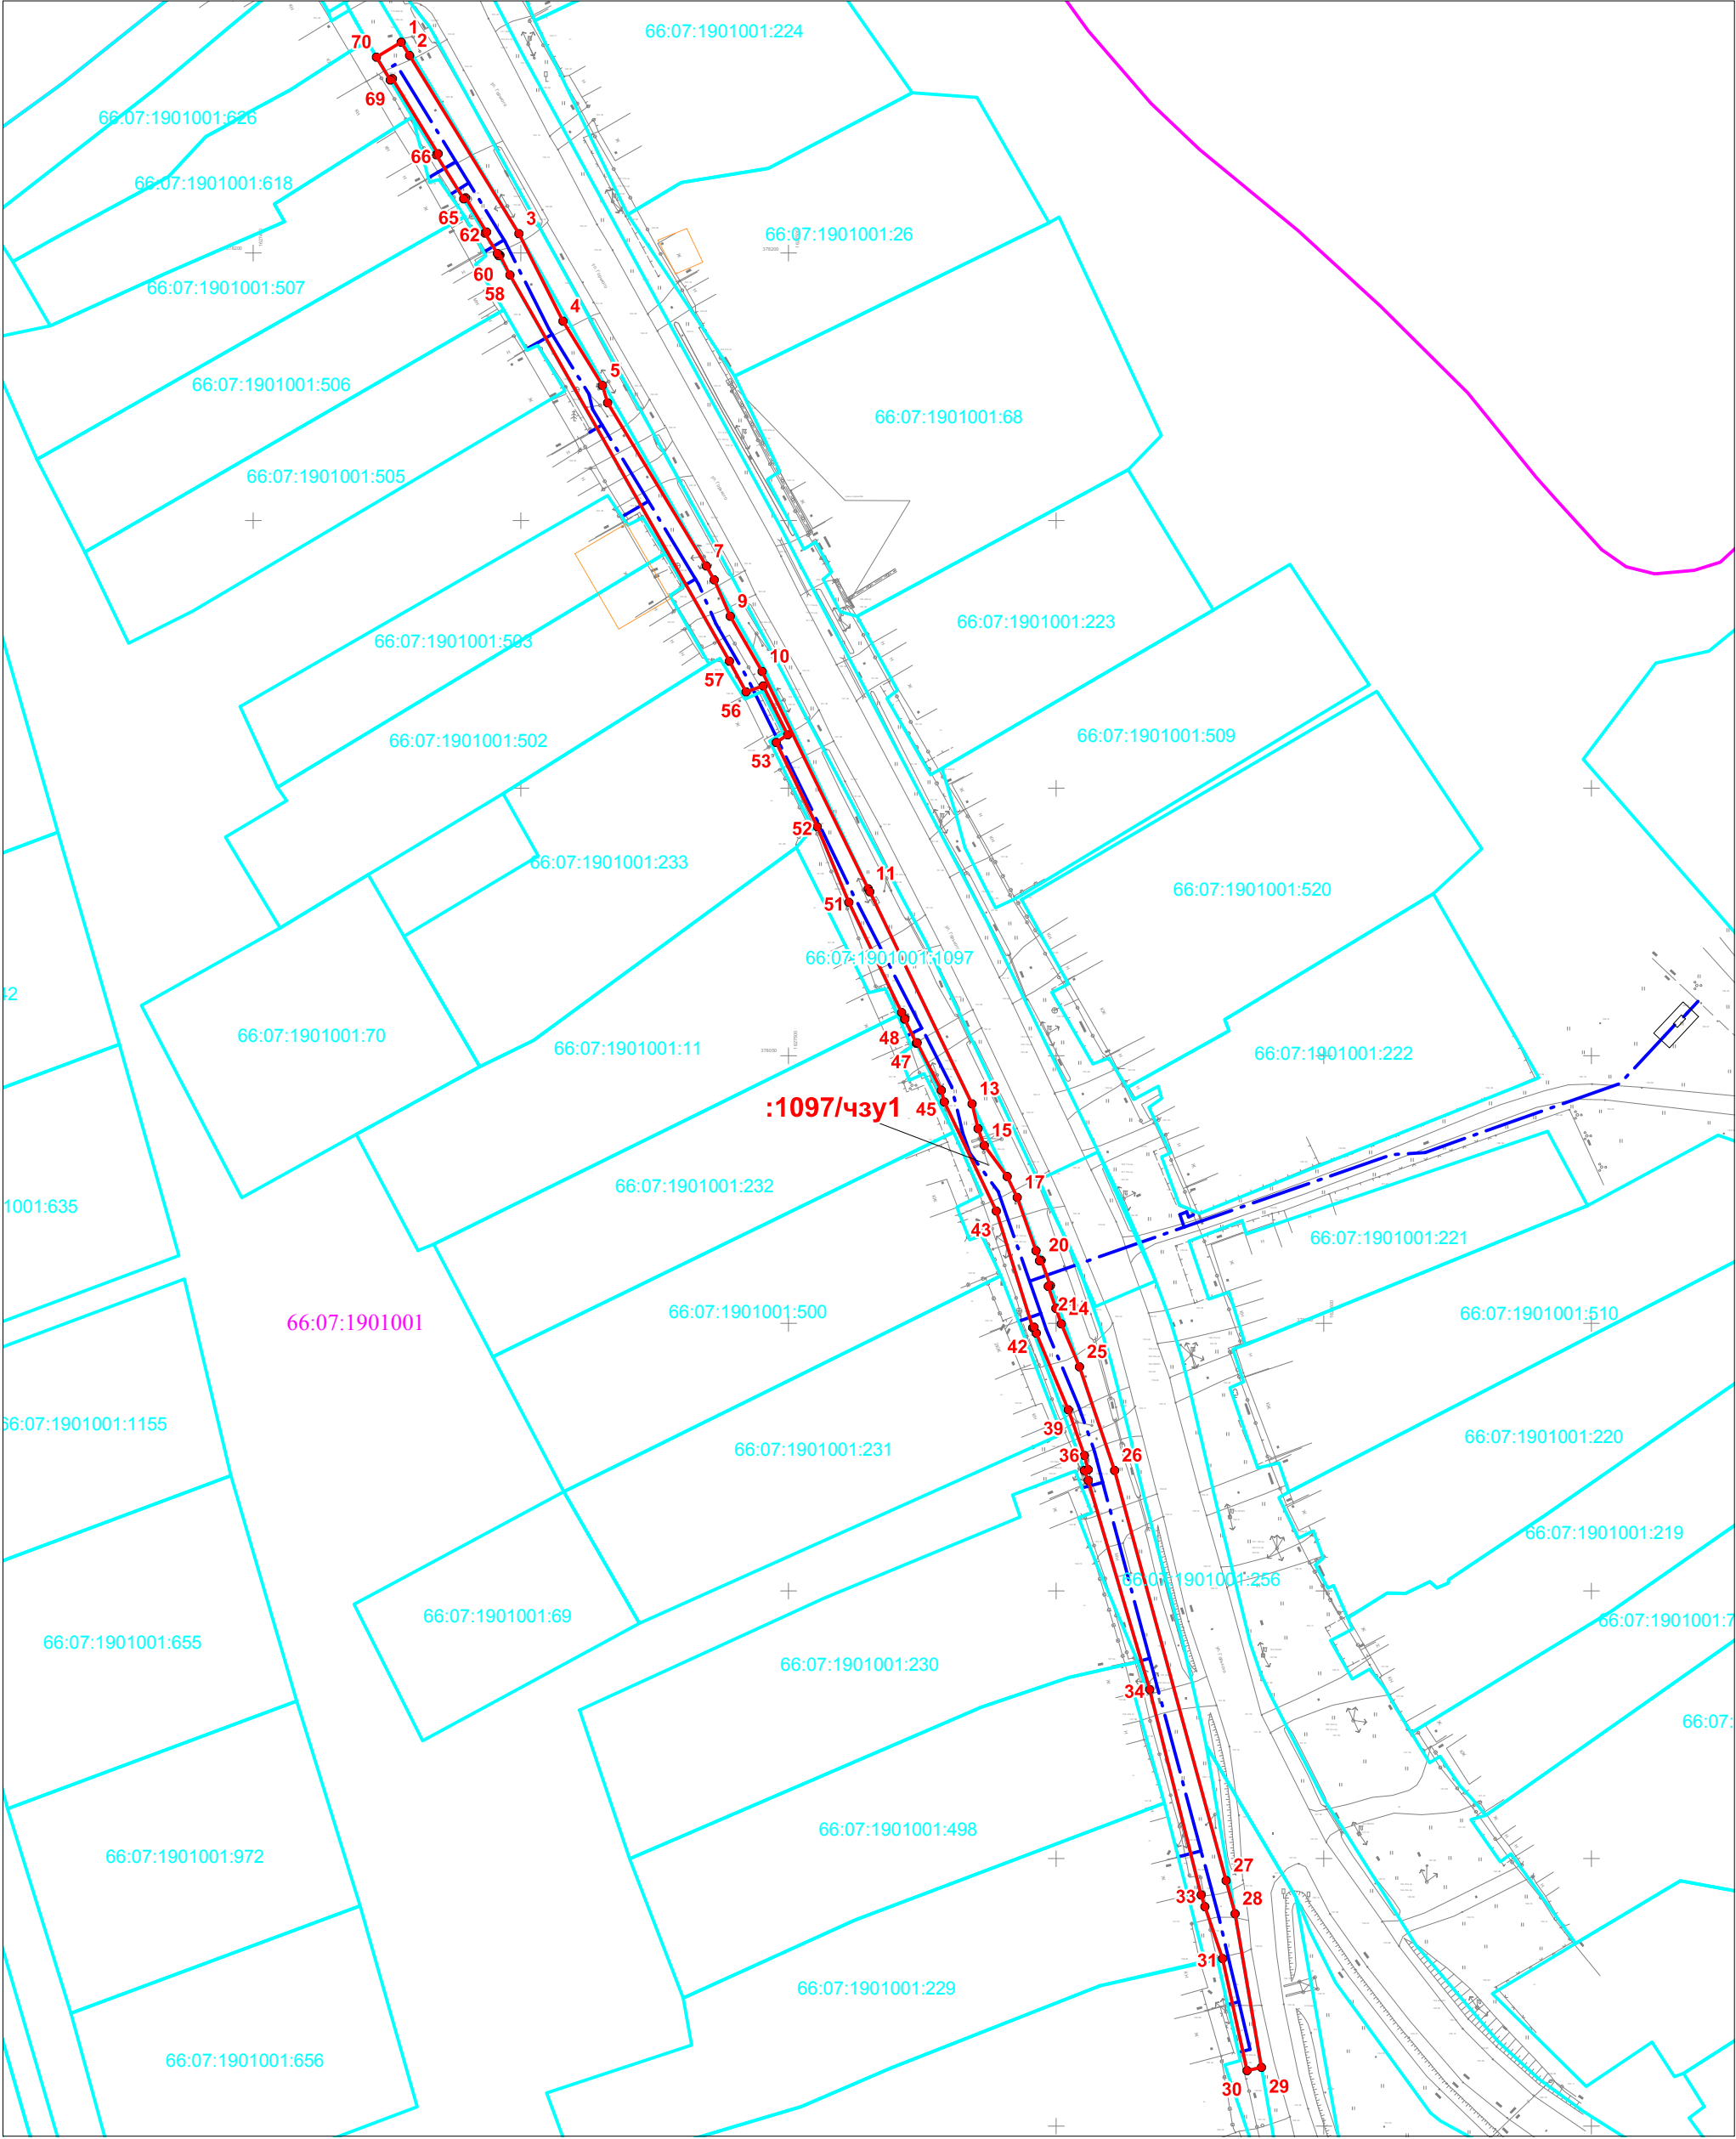

Масштаб 1:1200

Условные обозначения:

- границы предполагаемых к использованию земель
- :ЗУп, :п/чзуп обозначение предполагаемых к использованию земель (частей земельных участков)
- 66:25:0307003:34 кадастровый номер земельного участка
- - - проектируемый подземный газопровод
- границы земельных участков по сведениям ЕГРН
- граница объекта капитального строительства по сведениям ЕГРН
- 66:07:1901001 кадастровый номер квартала
- n • характерная точка границы земельного участка (части земельного участка) и её номер