


СХЕМА

границ предполагаемой к использованию части земельного участка с кадастровым номером 66:07:0000000:3033 на кадастровом плане территории в кадастровом квартале 66:07:3001001

Приложение к Постановлению
№ _____ от _____

Объект: "Газопровод низкого давления до границы земельного участка по адресу: Свердловская область, Богдановичский район, село Гарашкинское, улица Ильича, д. 30 (кад. № 66:07:3001001:142)"

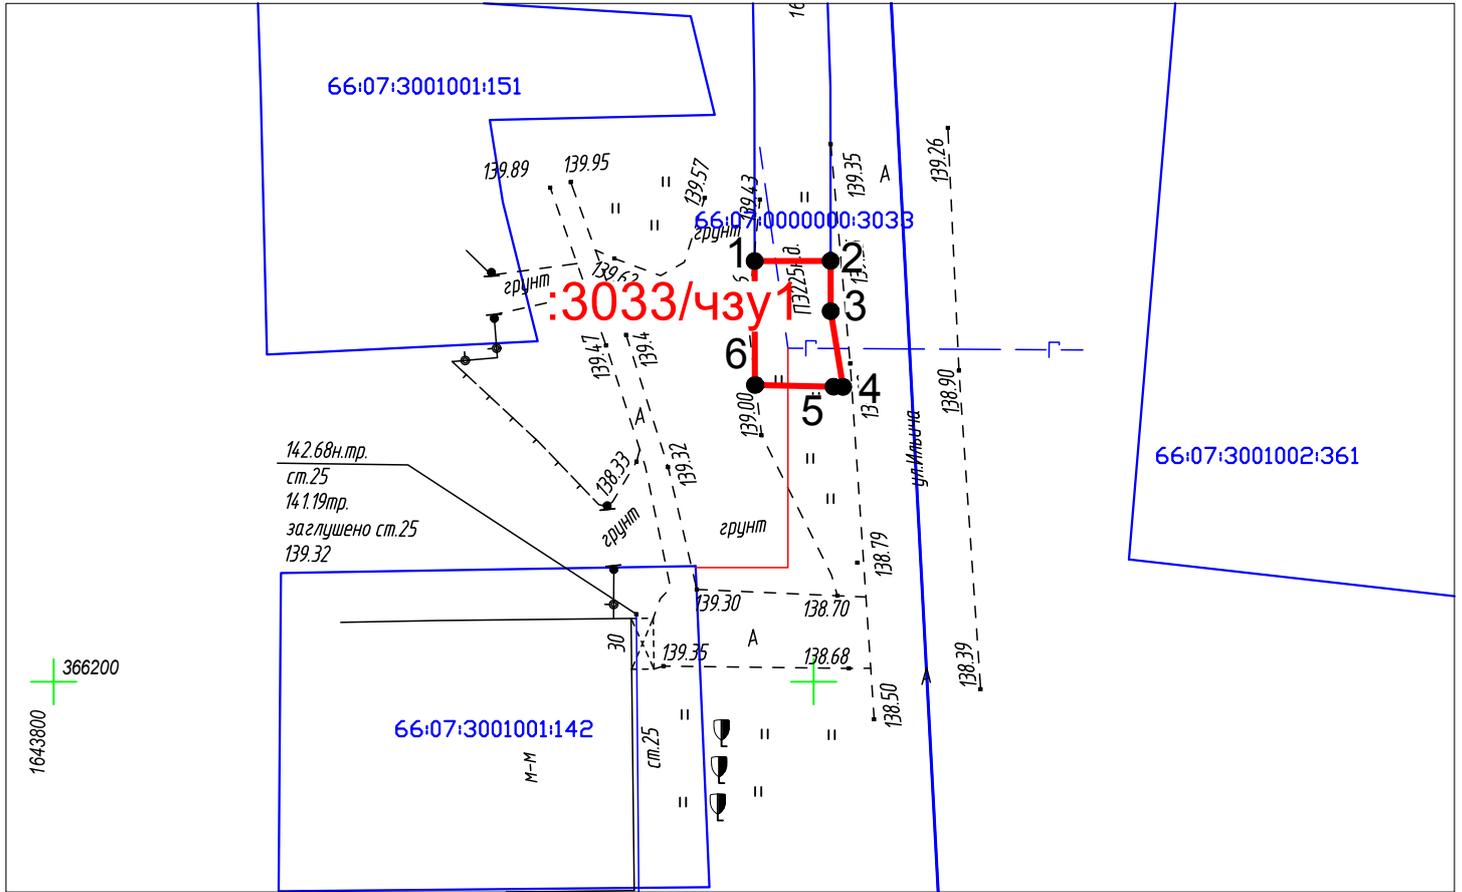

Масштаб 1:500

Кадастровый номер земельного участка	Адрес земельного участка	Площадь, кв. м.	Категория земель	Вид разрешенного использования
Сведения об исходном земельном участке				
66:07:0000000:3033	Свердловская область, р-н Богдановичский, с. Гарашкинское	16 030	земли населенных пунктов	Коммунальное обслуживание
Сведения об образуемой части земельного участка				
Обозначение части земельного участка	Адрес земельного участка	Площадь, кв. м.	Категория земель	Характеристика части земельного участка
:3033/чзу1	-	43	-	использование земель в целях размещения объекта газификации
Условный номер земельного участка	:3033/чзу1			
Площадь земельного участка	43 кв. м.			
Обозначение характерных точек границ	Координаты, м			
	X	Y		
1	366227.90	1643846.12		
2	366227.90	1643851.12		
3	366224.57	1643851.12		
4	366219.55	1643851.93		
5	366219.56	1643851.31		
6	366219.68	1643846.13		
Система координат: МСК-66, зона 1				

Условные обозначения:

- проектируемый газопровод низкого давления
- 66:07:3001001:142 -граница и номер земельного участка по сведениям ЕГРН
- 66:07:3001001 -граница и номер кадастрового квартала по сведениям ЕГРН
- :3У1 -граница предполагаемых к использованию земель
- 1 -обозначение и номер характерной точки границы земельного участка
- охранная зона по сведениям ЕГРН

Исполнитель: кадастровый инженер службы "Газовый сервис" АО "ГАЗЭК" Южный округ Крапивкин Г.В.

