


СХЕМА

границ предполагаемых к использованию земель на кадастровом плане территории в кадастровом квартале 66:07:1001009

Приложение к Постановлению
№ _____ от _____

Объект: "Газопровод низкого давления до границы земельного участка по адресу: Свердловская область, город Богданович, улица Кооперативная, д. 5 (кад.№ 66:07:1001012:236), Свердловская область, г. Богданович, улица Кооперативная, №3 (кад.№ 66:07:1001012:62)
Местоположение: от точки врезки в действующий газопровод низкого давления с западной стороны жилого дома № 2/2 по улице Кооперативной до границ земельных участков д. 5 по улице Кооперативной и д. №3 по улице Кооперативной г. Богданович Свердловской области

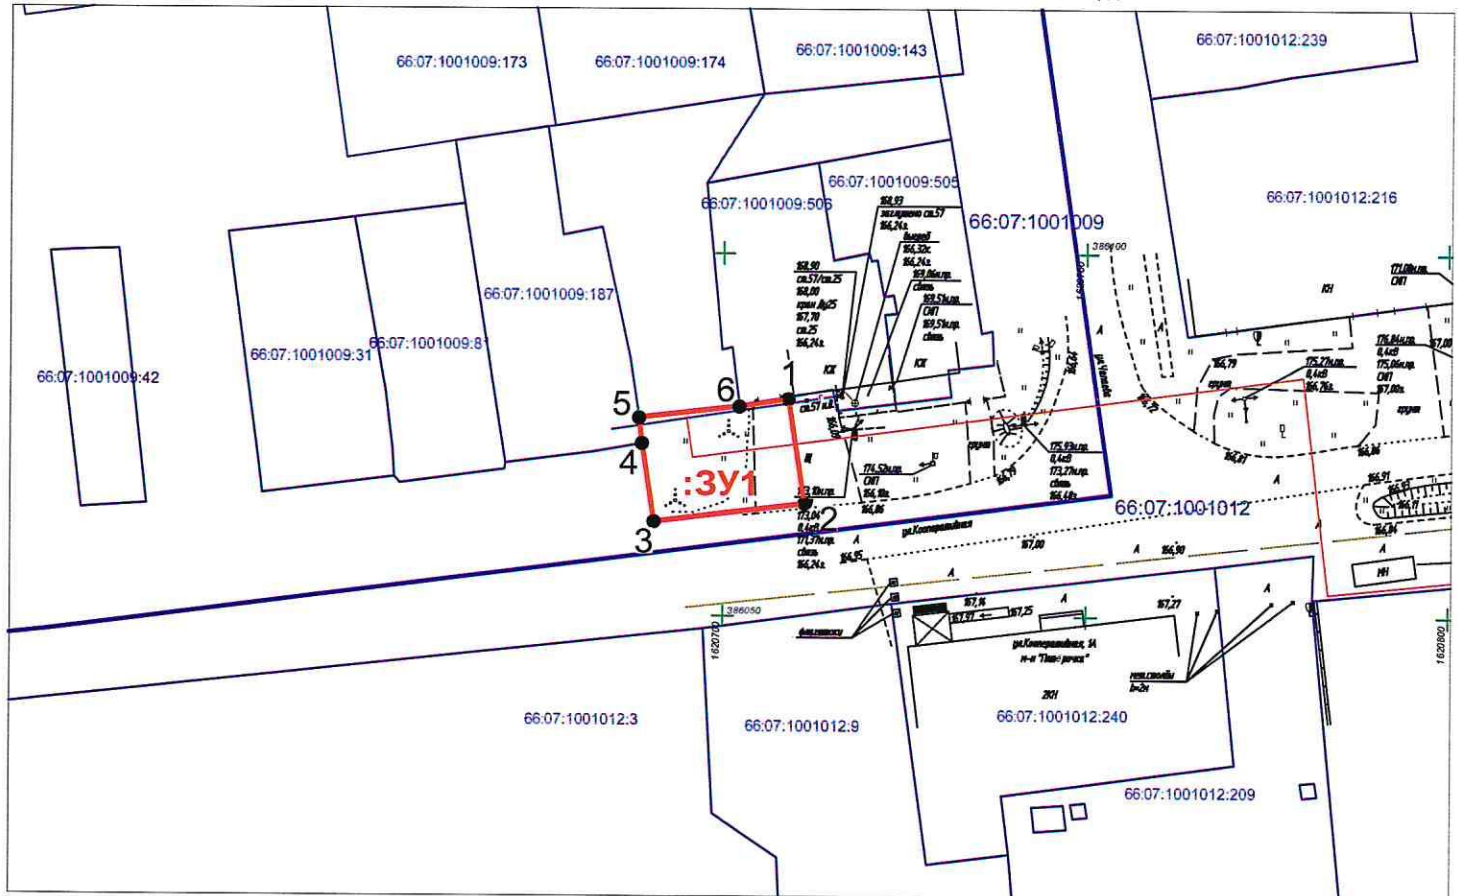

Масштаб 1:1000

Условный номер земельного участка	:3У1	
Площадь земельного участка	301 кв.м.	
Обозначение характерных точек границ	Координаты, м	
	X	Y
1	386080.06	1620708.95
2	386065.60	1620711.20
3	386063.08	1620690.53
4	386073.90	1620688.85
5	386077.44	1620688.45
6	386079.01	1620702.25
Система координат: МСК-66, зона 1		

Условные обозначения:

-проектируемый газопровод низкого давления
-граница и номер земельного участка по сведениям ЕГРН

66:07:1001012:236

66:07:1001012

-граница и номер кадастрового квартала по сведениям ЕГРН
-обозначение и номер характерной точки
границы земельного участка
-охранная зона по сведениям ЕГРН

"Газовый сервис" АО "ГАЗЭК" Южный округ
Крапивкин Г.В.

