


# СХЕМА

Приложение к Постановлению  
№ \_\_\_\_\_ от \_\_\_\_\_

границ предполагаемых к использованию земель на кадастровом плане  
территории в кадастровом квартале 66:07:1002019

Объект: "Газопровод низкого давления до границы земельного участка по адресу: обл. Свердловская, г. Богданович, пер. Короткий, дом №6  
(кад. № 66:07:1002019:81)

Местоположение: от точки врезки в действующий газопровод низкого давления в районе земельного участка жилого дома № 3 по улице  
Короткой до границы земельного участка жилого дома №6 по переулку Короткому г. Богданович Свердловской области

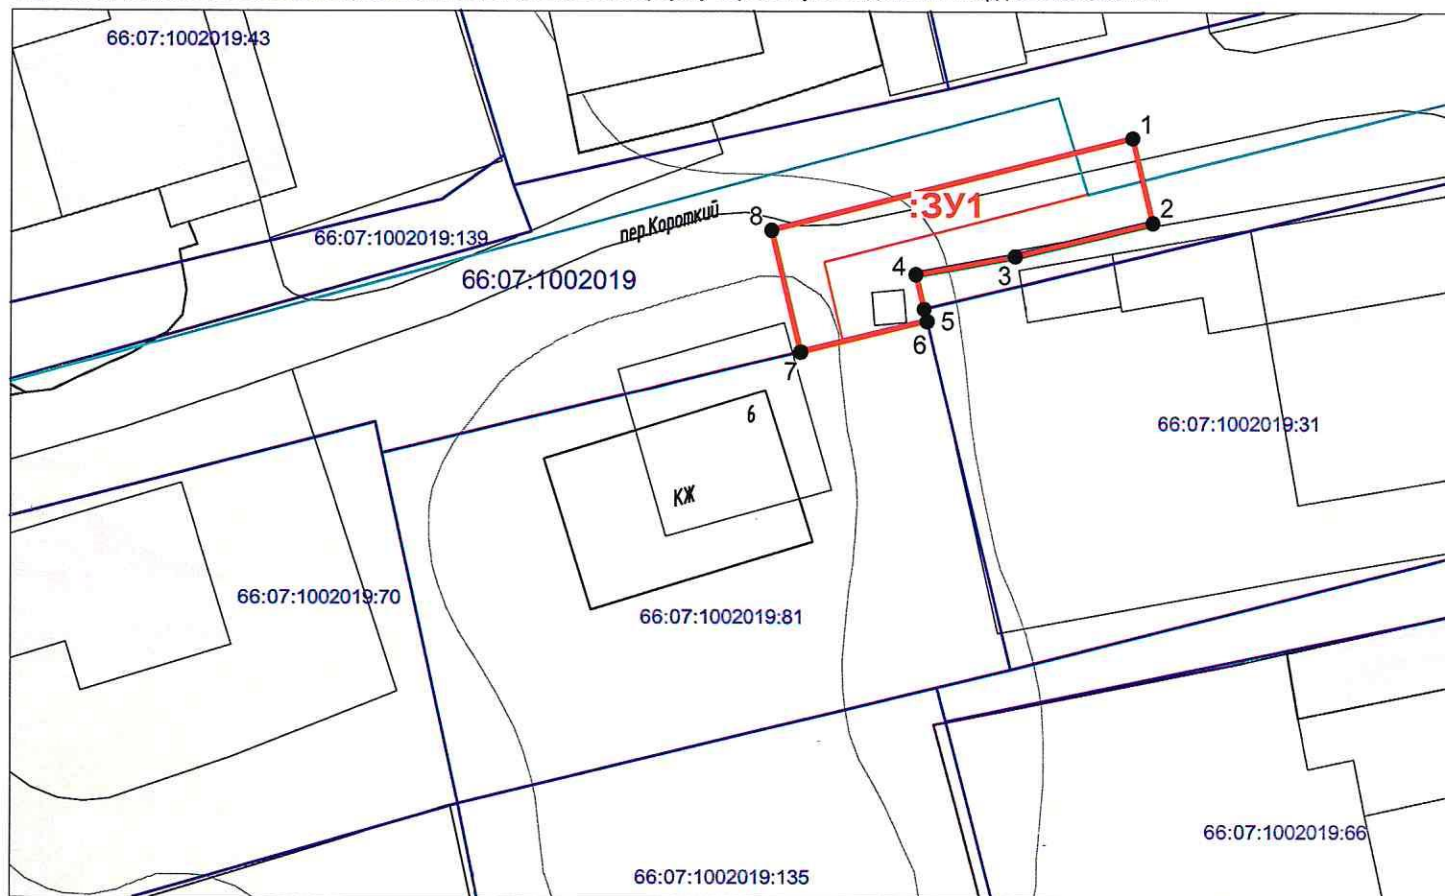

Масштаб 1:500

Условный номер земельного участка	:ЗУ1	
Площадь земельного участка	174 кв.м.	
Обозначение характерных точек границ	Координаты, м	
	X	Y
1	384076.19	1622980.30
2	384070.36	1622981.69
3	384068.09	1622972.18
4	384066.86	1622965.36
5	384064.51	1622965.93
6	384063.69	1622966.13
7	384061.57	1622957.42
8	384069.85	1622955.41
Система координат: МСК-66, зона 1		

Условные обозначения:

- проектируемый газопровод низкого давления
- граница и номер земельного участка по сведениям ЕГРН
- граница и номер кадастрового квартала по сведениям ЕГРН
- граница предполагаемых к использованию земель
- обозначение и номер характерной точки границы земельного участка
- охранная зона по сведениям ЕГРН

Исполнитель: кадастровый инженер службы  
"Газовый сервис" АО "ГАЗЭКС" Южный округ  
Крапивкин Г.В.

