


Схема границ, предполагаемых к использованию для размещения объектов земель на кадастровом  
плане территории.

Кадастровый квартал: 66:07:2201001		
Площадь земельного участка: 100 м²		
Обозначение характерных точек границ	Координаты, м	
	X	Y
1	2	3
н1	367820,92	1628370,06
н2	367811,1	1628368,14
н3	367813,02	1628358,32
н4	367822,83	1628360,24
н1	367820,92	1628370,06

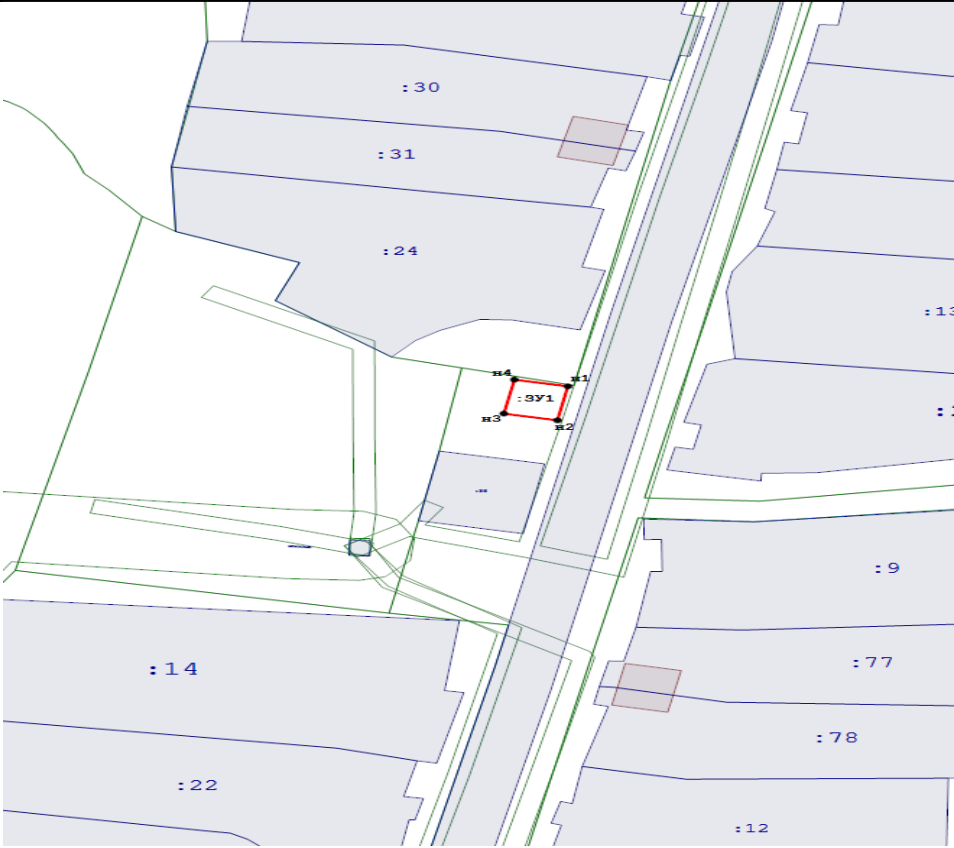

Система координат: МСК 66 Зона 1  
Масштаб 1:1000

Условные обозначения	Экспликация земель
<p><b>н1</b> - Образованная точка, сведения о которой позволяют однозначно определить ее местоположение.</p> <p>— - Вновь образованная часть границы, сведения о которой достаточны для определения ее местоположения.</p> <p>— - Существующая часть границы, имеющиеся в ГКН.</p> <p><b>:209</b> - Кадастровый номер земельного участка, имеющиеся в ГКН.</p> <p>▲ - Существующая часть границ пункта ОМС имеющиеся в ГКН.</p> <p>— - Существующая часть границ зоны с особыми условиями использования территории, имеющиеся в ГКН сведения о которой достаточны для определения его местоположения.</p> <p>— - Участок земель, находящихся в государственной или муниципальной собственности</p>	